

Tasokoordinaatisto / Plankordinatsystem:
ETRS-GK25
Korkeusjärjestelmä / Höjdsystem:
N2000


6679100 +
25497500

+

+

6679000 +

25497550

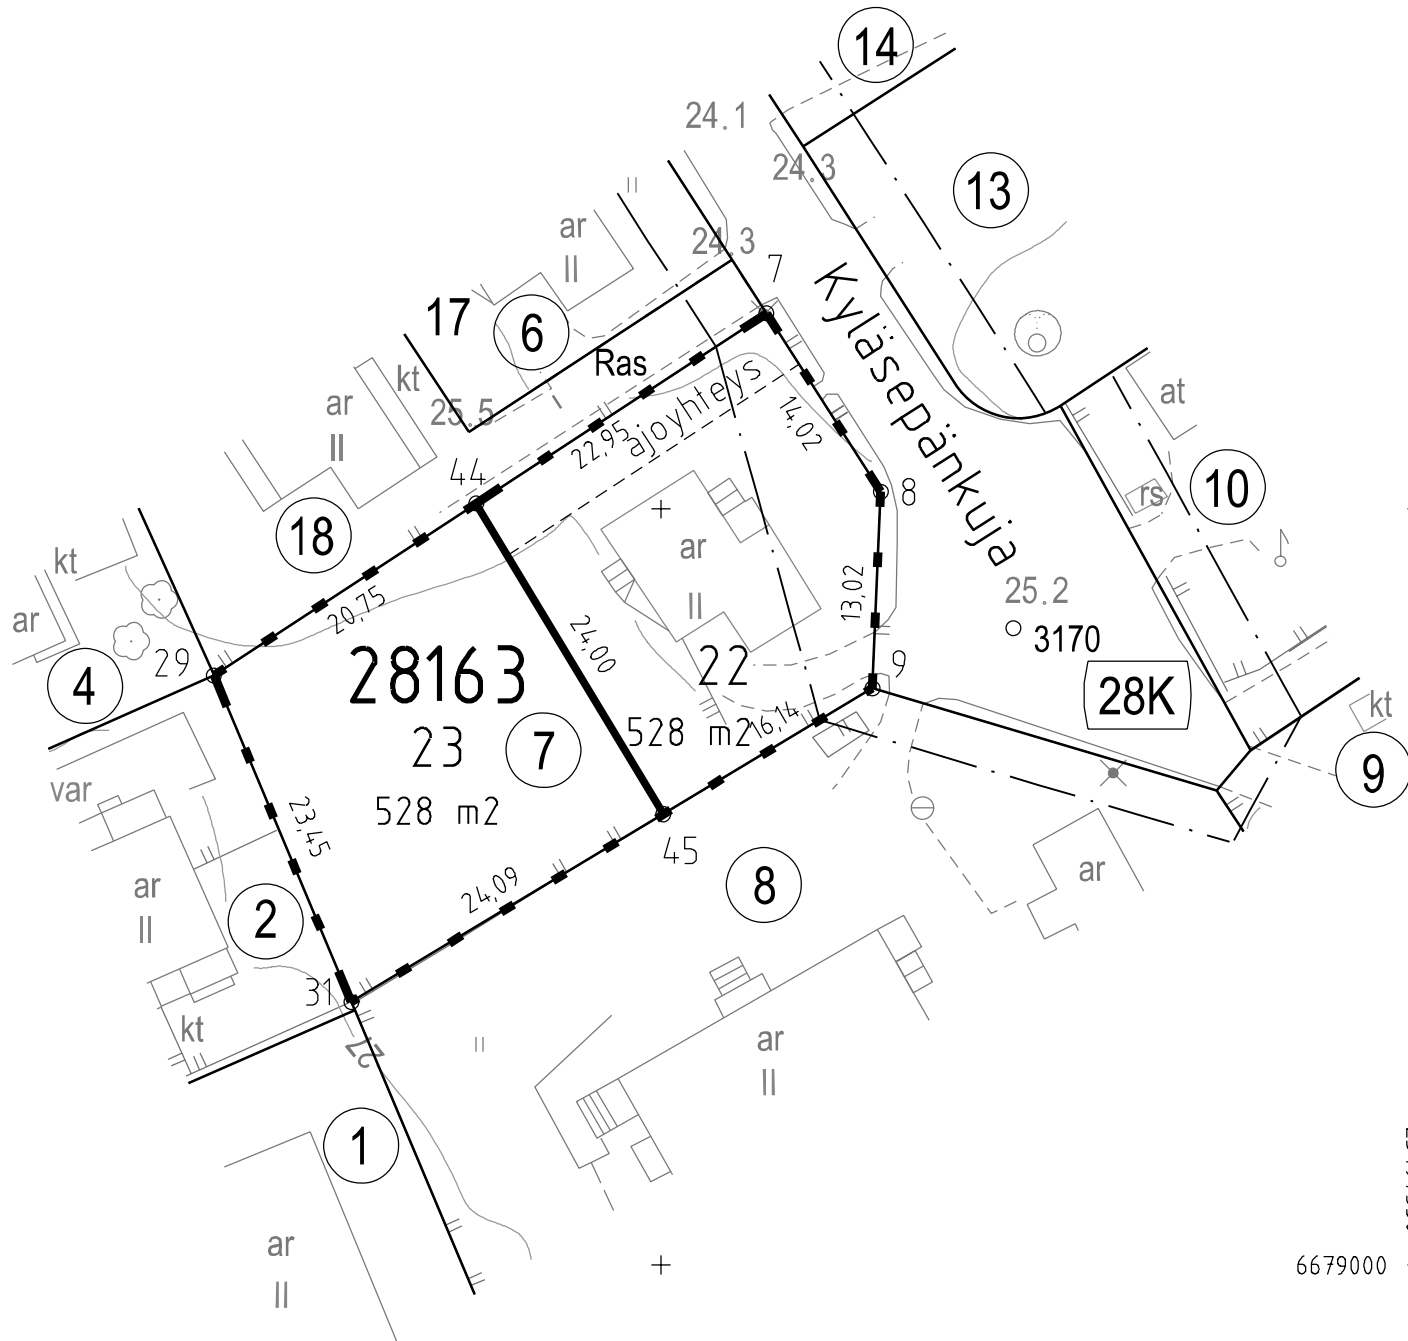

TONTTIJAKOKARTTA
TOMTINDELNINGSKARTA

1:500

HELSINKI
HELSINGFORS

TONTTIEN MUODOSTUMINEN - TOMTERNAS BILDNING

N:O	PINTA-ALAT / AREALER m ²			KIINTEISTÖ / FASTIGHET MÄÄRÄALA / OUTBRUTET OMRÅDE
	YHTEENSÄ SUMMA	KIINTEISTÖITÄIN ENL. FASTIGH.	MÄÄRÄALOITTAIN OUTBR. OMR. (LAK.YHTEINEN UPPHÄVT SAMF.)	
22	528	528	91-28-163-7	
23	528	528	91-28-163-7	

TONTIN 23 KULKU KYLÄSEPÄNKUJALLE ON JÄRJESTETTÄVÄ TONTIN 22 KAUTTA
TONTTIJAKOALUEELLA SIJAITSEE MAANALAISIA JOHTOJA

KOORDINAATILUETTELO - KOORDINATFÖRTECKNING

PISTE PUNKT	Y	X	PISTE PUNKT	Y	X
7	25497506.970	6679062.940	31	25497479.521	6679017.380
8	25497514.548	6679051.146	44	25497487.777	6679050.363
9	25497513.986	6679038.136	45	25497500.157	6679029.808
29	25497470.424	6679038.992			

TONTTIJAONMUUTOS: KORTTELI/TONTIT: 28163/22,23
TOMTINDELNINGÄNDRING: KVARTER/TOMTER:

KAUPUNGINOSA/STADSDEL: 28. OULUNKYLÄ/ÄGGELBY

ASEMAKAAVA:
STADSPLAN: N:O 3313/5.10.1953

EDELLINEN TONTTIJAKO:
FÖREGÅENDE TOMTINDELNING: N:O 810/28.5.1954

LASK: LRa PIIRT: TKa KARTTALEHTI: 679497
RÄKN: RIT: KARTBLAD:

KIINTEISTÖINSINÖÖRIN MÄÄRÄYKSESTÄ
POHJAKARTAN HYVÄKSYI JA TONTTIJAON LAATI:
GODKÄNT BASKARTAN OCH UPPGJÖRT TOMTINDELNINGEN
FÖRORDNAD AV FASTIGHETSINGENJÖREN: 22.2.2022

TOIMITUSINSINÖÖRI:
FÖRRÄTTNINGINGENJÖR: KAUPUNGINGEODEETTI HYVÄKSYNYT
GODKÄND AV STADSGEODETEN

TIMO TUTTI

N:O 13813