


25510850
6684000 +

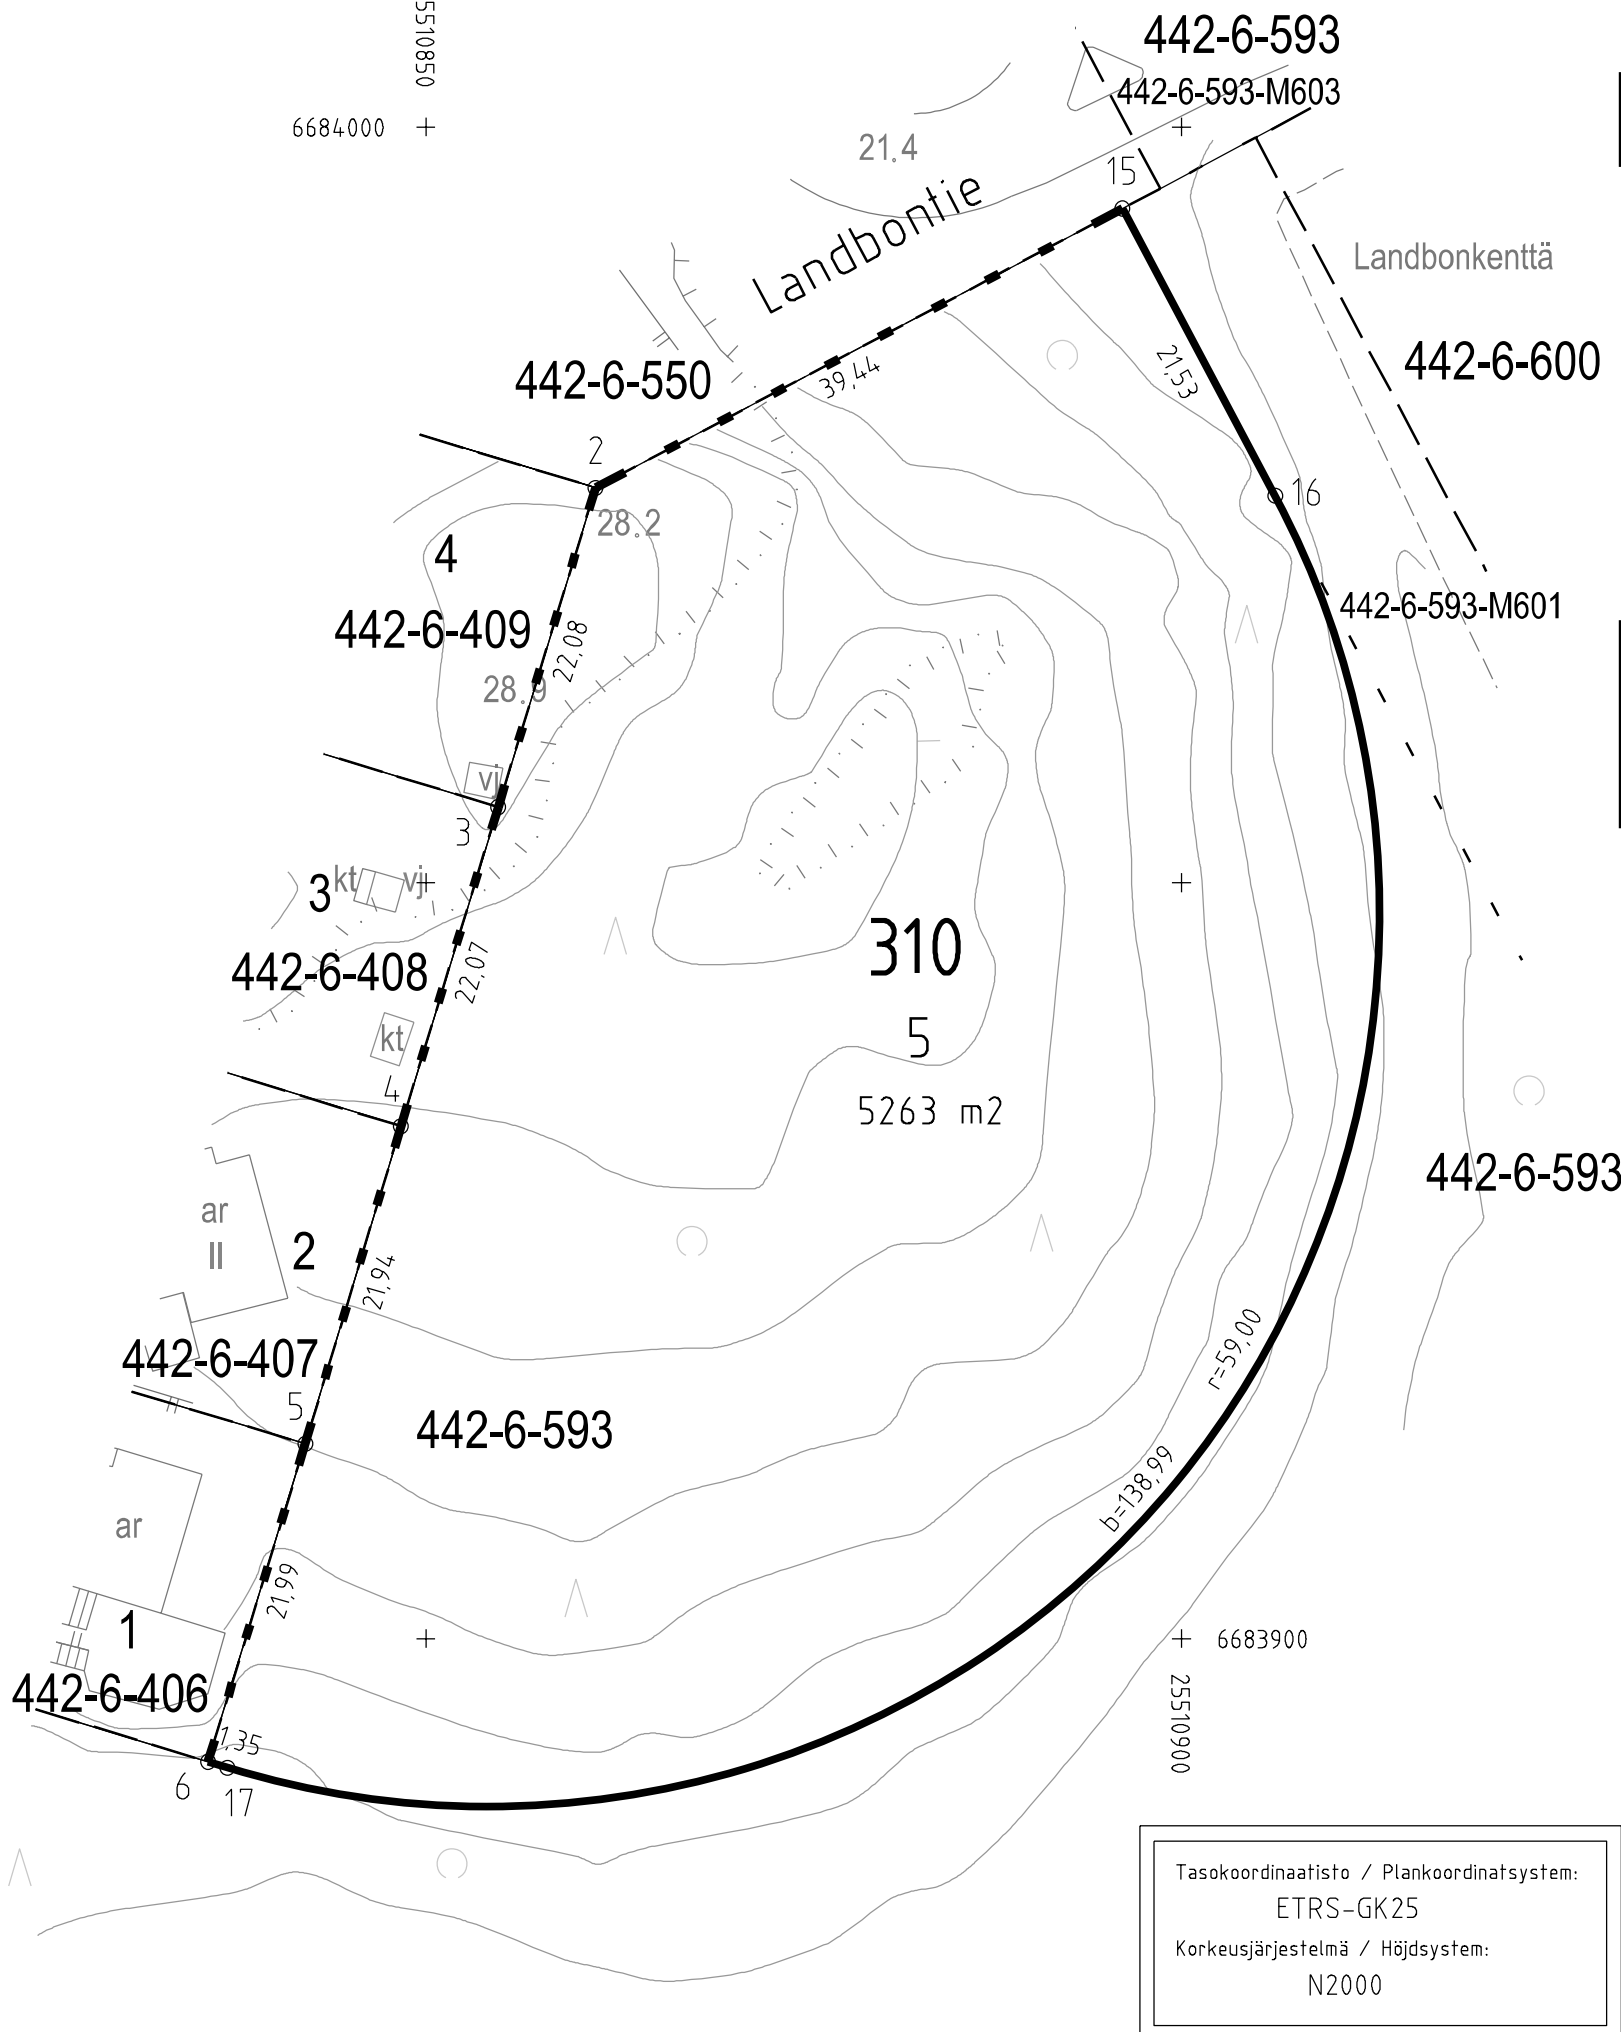

Tasokoordinaatisto / Plankoordinatsystem:
ETRS-GK25
Korkeusjärjestelmä / Höjdsystem:
N2000

TONTTIJAKOKARTTA
TOMTINDELNINGSKARTA

1:500

HELSINKI
HELSINGFORS

TONTTIEN MUODOSTUMINEN - TOMTERNAS BILDNING

N:O	PINTA-ALAT / AREALER m ²			KIINTEISTÖ / FASTIGHET MÄÄRÄALA / OUTBRUTET OMRÅDE
	YHTEENSÄ SUMMA	KIINTEISTÖITÄIN ENL. FASTIGH.	MÄÄRÄALOITAIN OUTBR. OMR. (LAK.YHTEINEN UPPHÄVT SAMF.)	
5	5263	5263	91-442-6-593	KARLVIK

TONTTIJAKOALUEELLA VOI SIJAITA MAANALAIKIA JOHTOJA

KOORDINAATTILUETTELO - KOORDINATFÖRTECKNING

PISTE PUNKT	Y	X	PISTE PUNKT	Y	X
2	25510861.227	6683976.130	6	25510835.590	6683891.852
3	25510854.777	6683955.009	15	25510896.074	6683994.609
4	25510848.345	6683933.895	16	25510906.186	6683975.597
5	25510842.016	6683912.886	17	25510836.877	6683891.460

TONTTIJAKO: TOMTINDELNING:	KORTTELI/TONTIT: 310/5 KVARTER/TOMTER:	
KAUPUNGINOSA/STADSDEL:	59. ULTUNA	
ASEMAKAAVA: STADSPLAN:	N:O 753008/29.8.1995	
LASK: RÄKN: MRu	PIIRT: RIT: TKa	KARTTALEHTI: 683510 KARTBLAD:

KIINTEISTÖINSINÖÖRIN MÄÄRÄYKSESTÄ
POHJAKARTAN HYVÄKSYI JA TONTTIJAON LAATI:
GODKÄNT BASKARTAN OCH UPPGJÖRT TOMTINDELNINGEN
FÖRORDNAD AV FASTIGHETSINGENJÖREN: 5.4.2022

TIIMIPÄÄLLIKKÖ:
TEAMCHEF: KAUPUNGINGEODEETTI HYVÄKSYNYT
GODKÄND AV STADSGEODETEN

EERO JALKANEN N:O 13838