

Tasokoordinaatio / Plankoordinaatystem:
ETRS-GK25
Korkeusjärjestelmä / Höjdsystem:
N2000


TONTTIEN MUODOSTUMINEN - TOMTERNAS BILDNING

N:O	PINTA-ALAT / AREALER m ²			KIINTEISTÖ / FASTIGHET MÄÄRÄALA / OUTBRUTET OMRÅDE
	YHTEENSÄ SUMMA	KIINTEISTÖITÄIN ENL. FASTIGH.	MÄÄRÄALOITTAIN OUTBR. OMR. (LAK. YHTEINEN UPPHÄVT SAME)	
8	2597	236	236	91-32-38-2
			2307	91-32-38-2-M501
			2307	91-32-38-6
11	3364	1340	2307	91-32-38-6-M502
			54	91-32-9903-12 (32P12)
			1340	91-32-38-2
12	3346	3346	2024	91-32-38-2-M501
			2024	91-32-38-6
			2024	91-32-38-6-M502
			3346	91-32-38-6

TONTIN 12 KULKU KONALANKUJALLE ON JÄRJESTETTÄVÄ TORIALUEEN JA TONTIN 11 KAUTTA
TONTTIJAKOALUEELLA SIJAITSEE MAANALAISIA JOHTOJA

KOORDINAATTILUETTELO - KOORDINATFÖRTECKNING

PISTE PUNKT	Y	X	PISTE PUNKT	Y	X
15	25491433.163	6680750.006	31	25491359.962	6680761.198
16	25491476.173	6680685.358	32	25491353.882	6680754.563
17	25491430.915	6680670.293	33	25491369.892	6680739.893
26	25491387.795	6680791.575	34	25491361.376	6680730.599
27	25491431.766	6680751.286	35	25491361.304	6680670.376
28	25491420.094	6680738.548	40	25491402.498	6680711.188
29	25491424.417	6680734.588	41	25491414.756	6680699.230
30	25491408.255	6680716.949	42	25491415.679	6680670.311

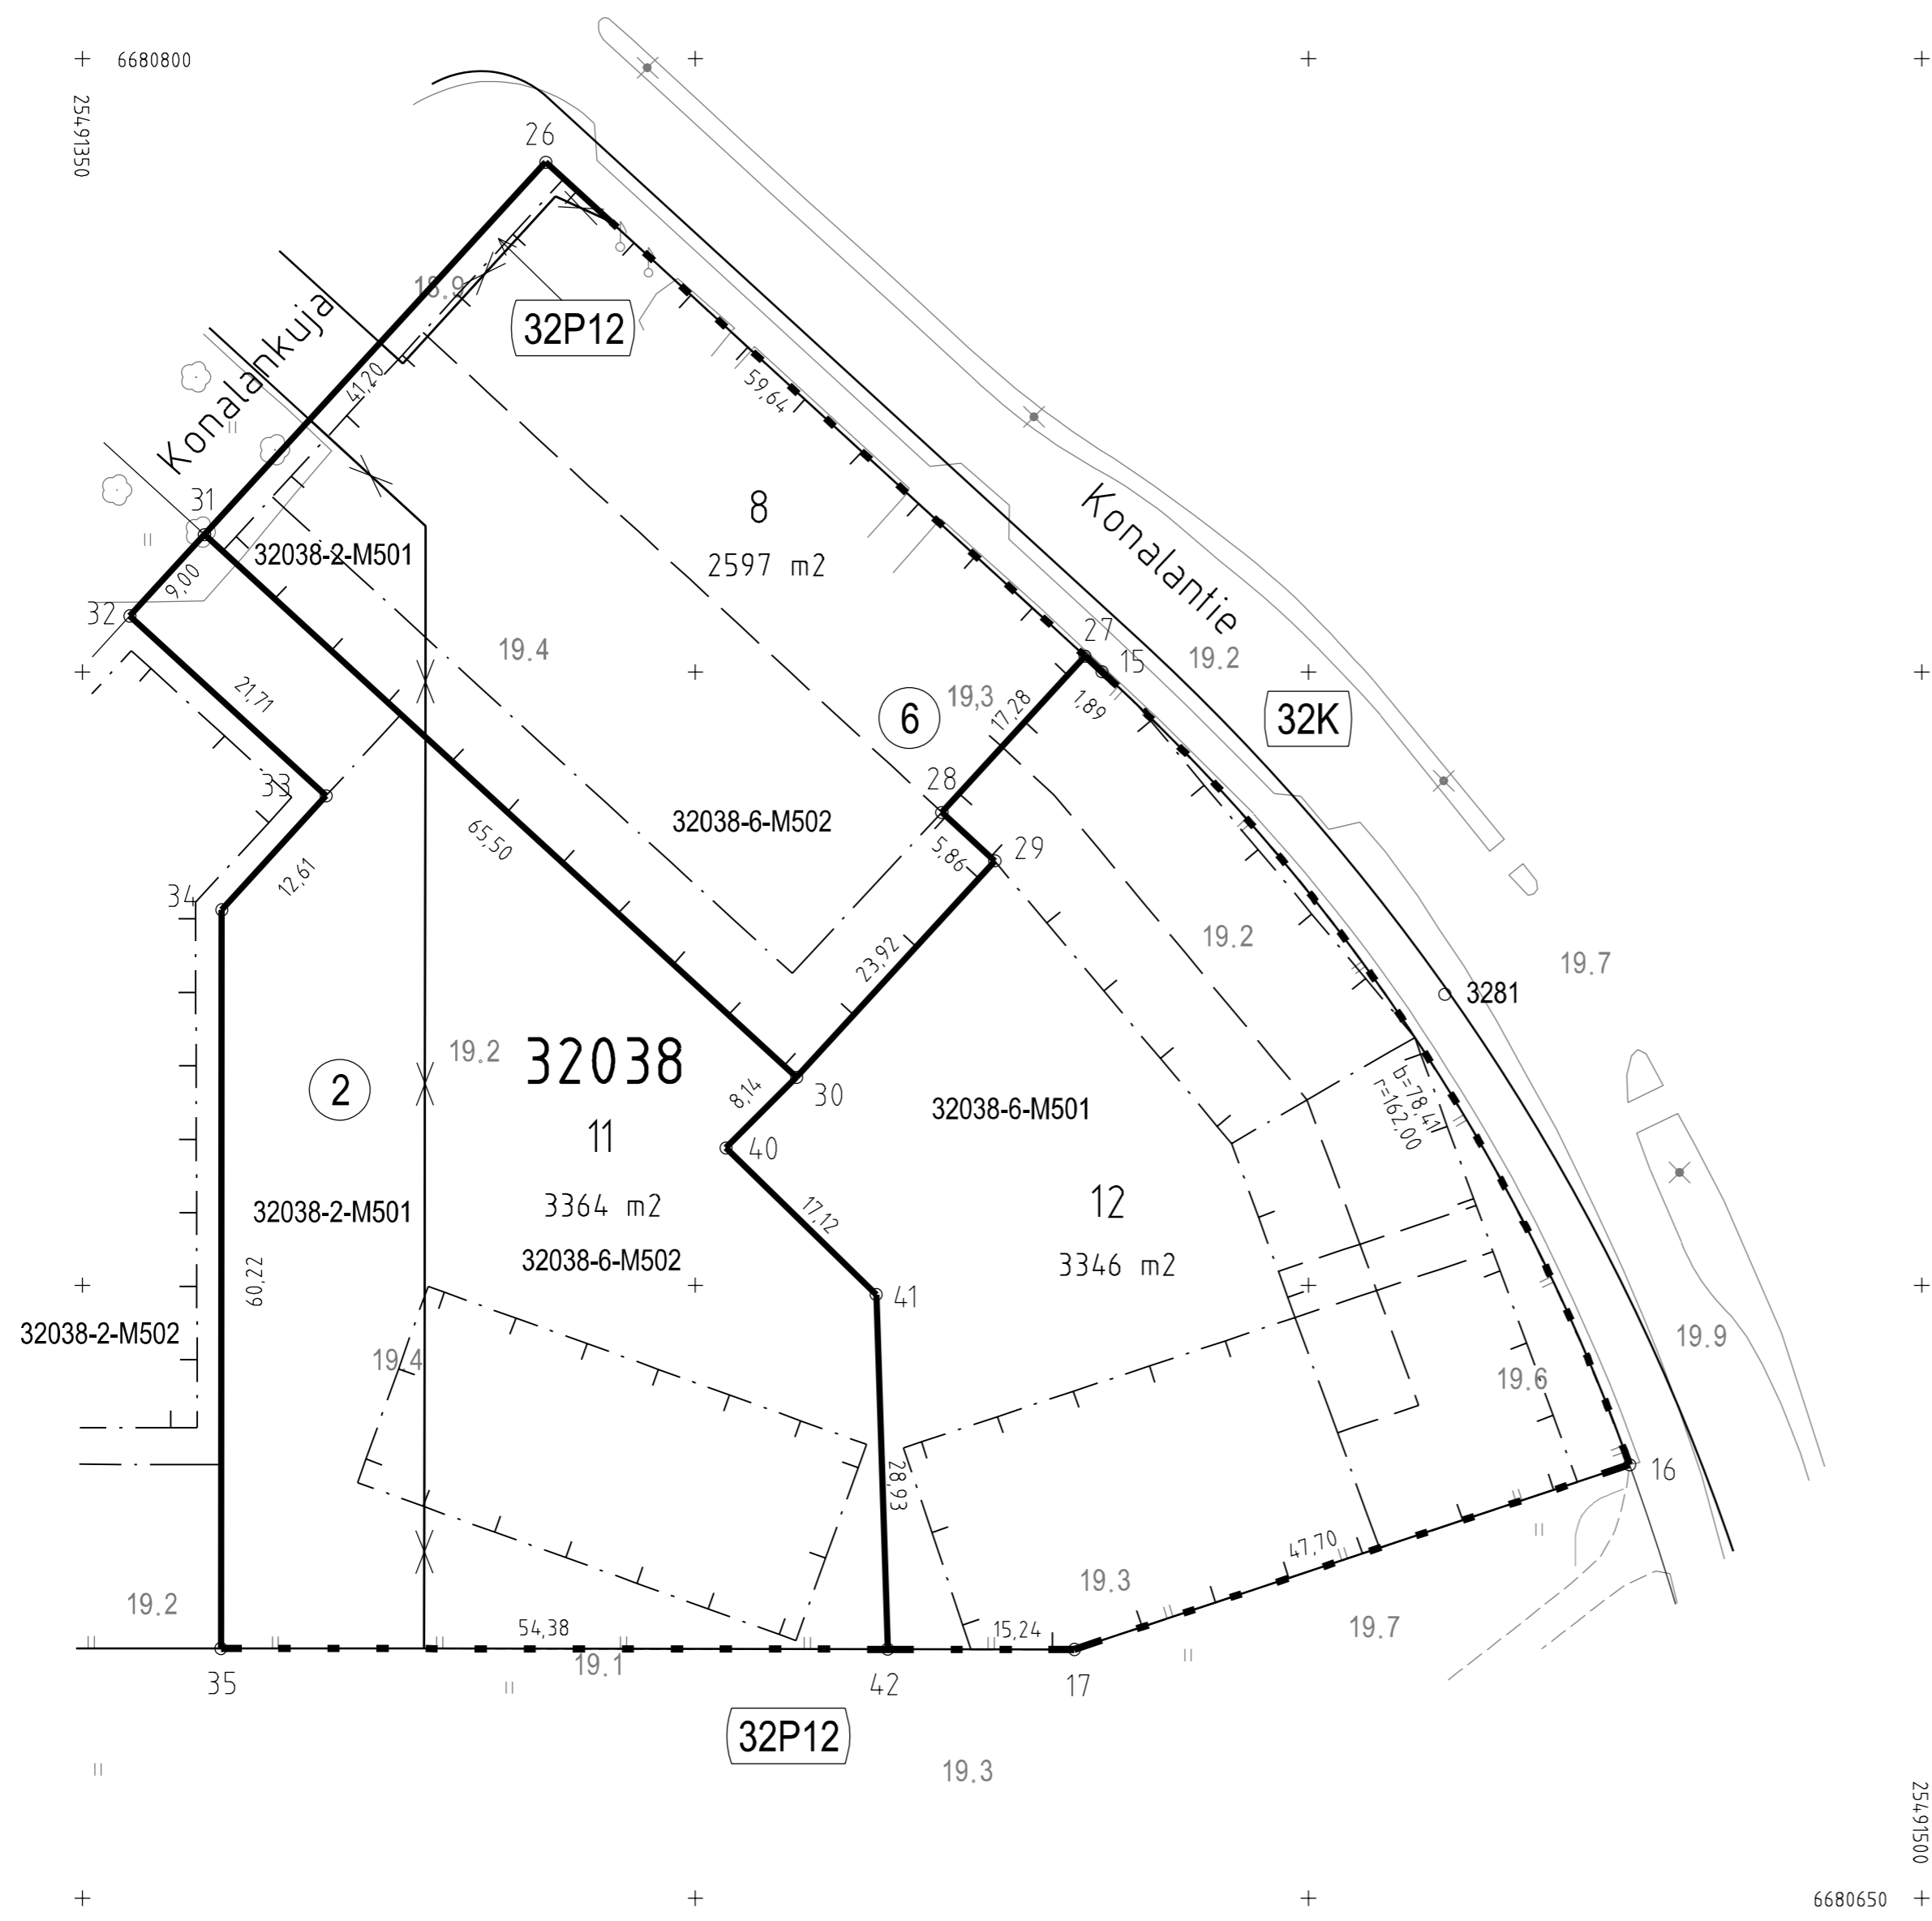

TONTTIJAKO JA TONTTIJAONMUUTOS: TOMTINDELNING OCH TOMTINDELNINGÄNDRING:	KORTTELI/TONTIT: 32038/8,11,12 KVARTER/TOMTER:
KAUPUNGINOSA/STADSDEL:	32. KONALA/KÄNALA
ASEMAKAAVA: STADSPLAN:	N:O 12665/1.6.2022
EDELLINEN TONTTIJAKO: FÖREGÅENDE TOMTINDELNING:	N:O 2682/1.12.1966
LASK: RÄKN: RSu	PIIRT: RIT: TKa
KIINTEISTÖINSINÖÖRIN MAARAYKSESTA POHJAKARTAN HYVÄKSYI JA TONTTIJAON LAATI: GODKÄNT BASKARTAN OCH UPPGJORT TOMTINDELNINGEN FÖRORDNAD AV FASTIGHETSINGENJÖREN:	KARTTALEHTI: 680491 KARTBLAD: 20.9.2022
TIIMPÄÄLLIKKÖ: TEAMCHEF:	
EERO JALKANEN	N:O 13883