

Tasokoordinaatisto / Plankoordinatsystem:
ETRS-GK25
Korkeusjärjestelmä / Höjdsystem:
N2000

TONTTIJAKOKARTTA
TOMTINDELNINGSKARTA

1:500

HELSINKI
HELSINGFORS


TONTTIEN MUODOSTUMINEN - TOMTERNAS BILDNING

N:O	PINTA-ALAT / AREALER m ²			KIINTEISTÖ / FASTIGHET MÄÄRÄALA / OUTBRUTET OMRÅDE
	YHTEENSÄ SUMMA	KIINTEISTÖITTÄIN ENL. FASTIGH.	MÄÄRÄALOITTAIN OUTBR. OMR. ILAK. YHTEINEN UPPHÄVT SAMF.	
1	1511	1511	91-412-1-253	STANSVIK

TONTTIJAKOALUEELLA VOI SIIJAITA MAANALAISIA JOHTOJA

KOORDINAATTILUETTELO - KOORDINATFÖRTECKNING

PISTE PUNKT	Y	X	PISTE PUNKT	Y	X
1	25501341.192	6672774.398	11	25501343.922	6672800.671
2	25501259.496	6672792.005	12	25501334.868	6672790.082
3	25501255.489	6672809.470	13	25501272.769	6672803.466
10	25501355.323	6672790.923	14	25501270.596	6672812.937

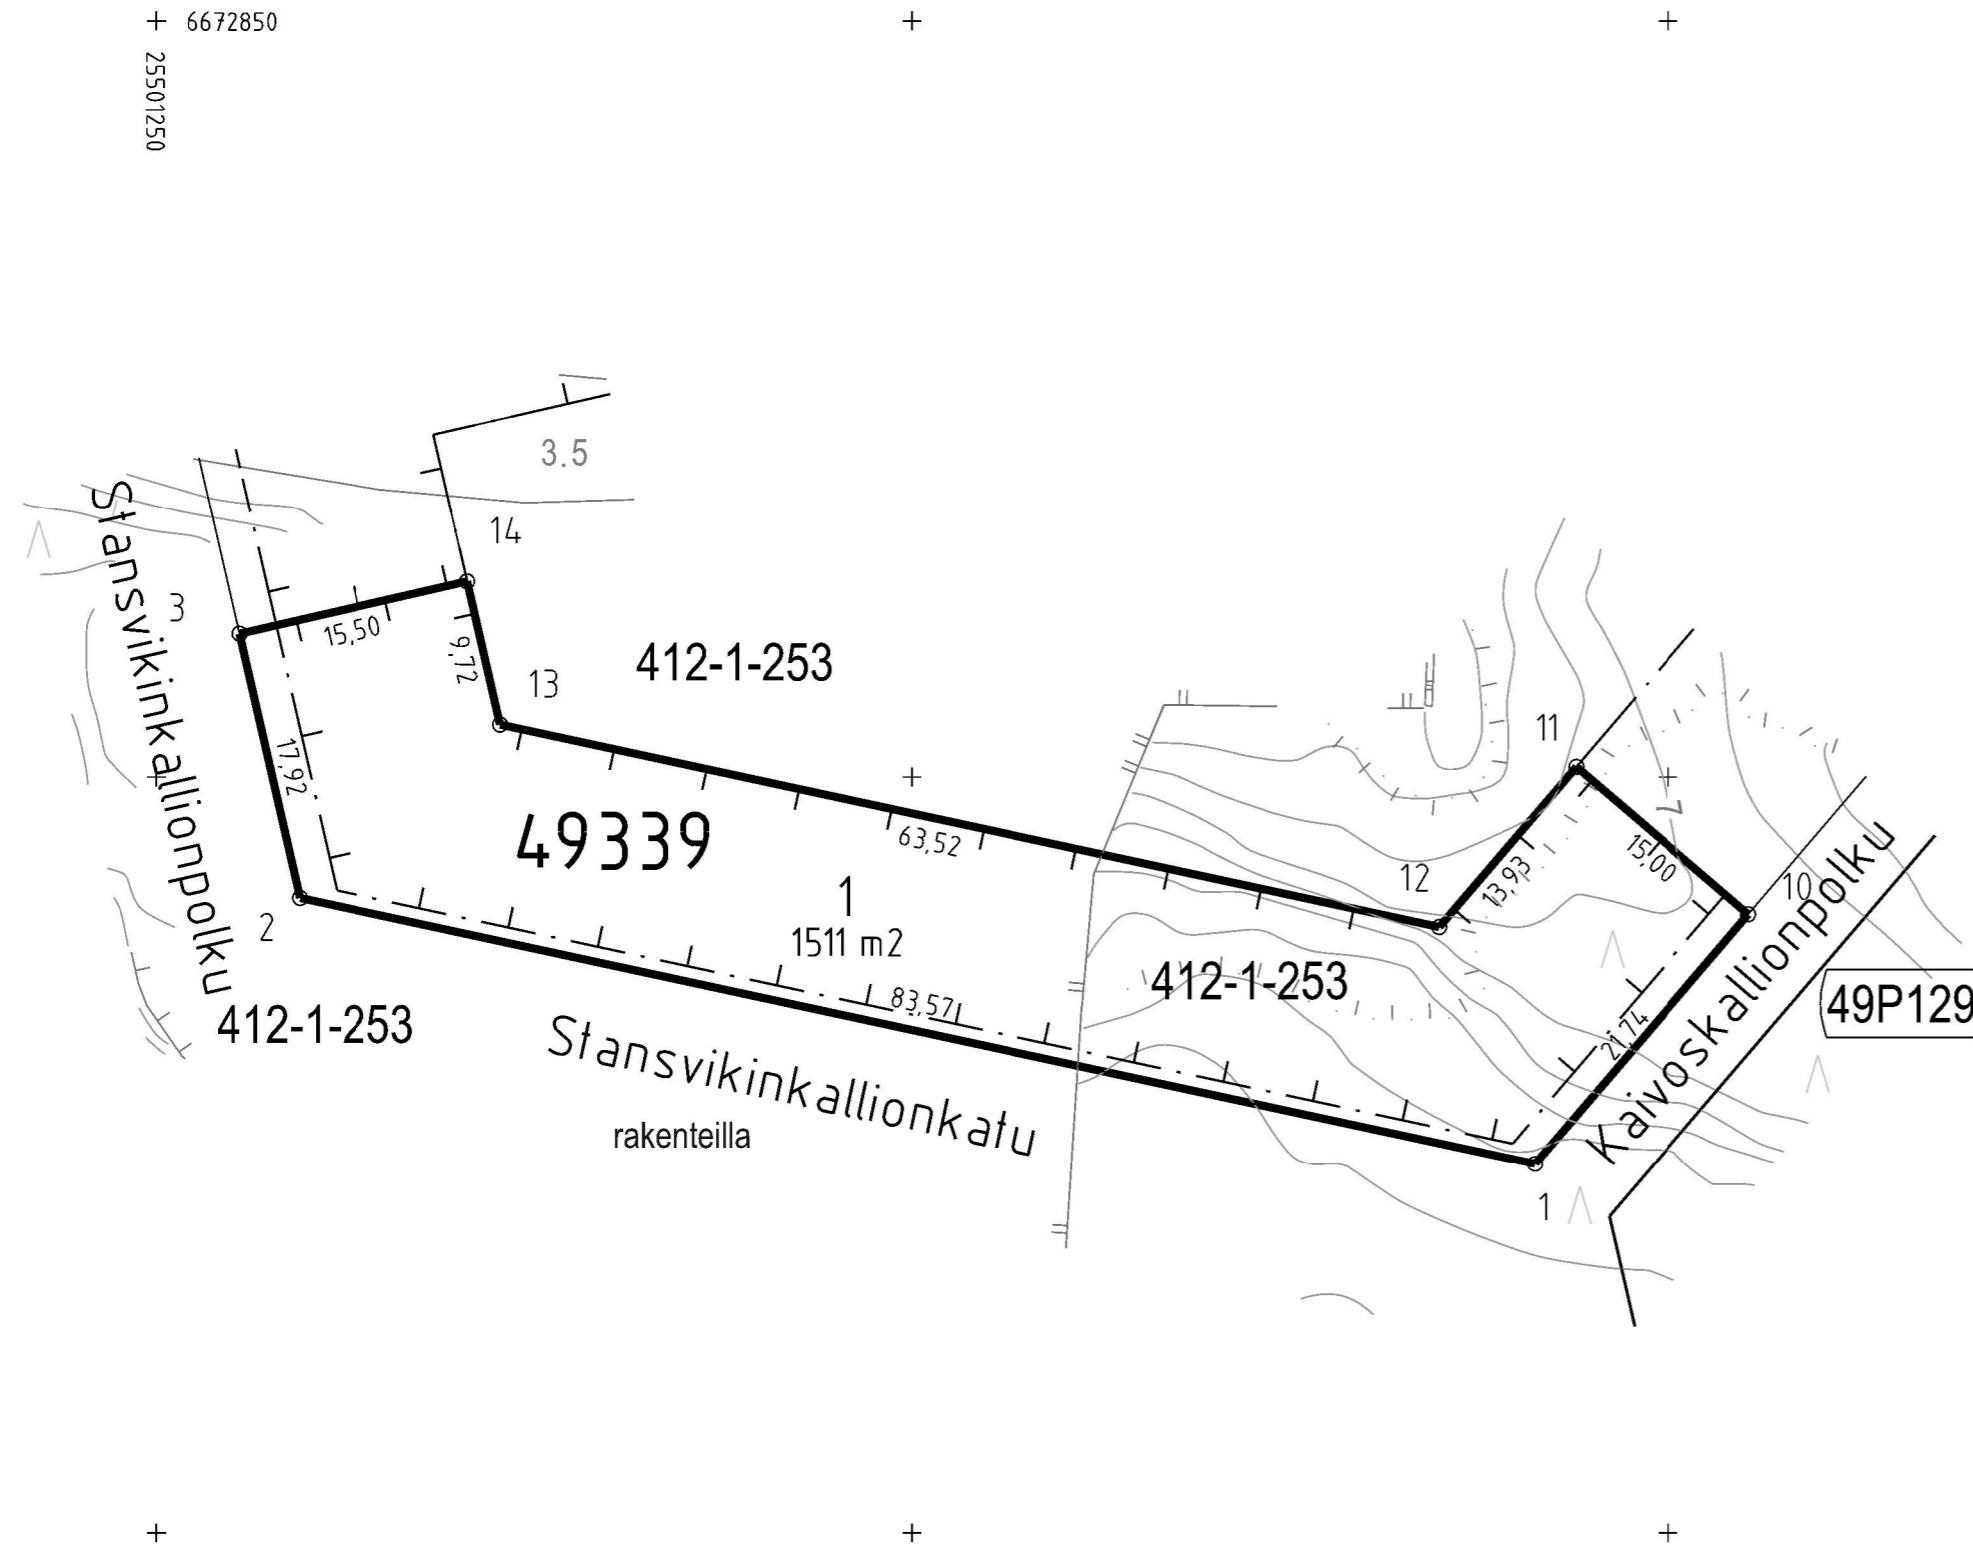

TONTTIJAKO: TOMTINDELNING:	KORTTELI/TONTIT: 49339/1 KVARTER/TOMTER:	
KAUPUNGINOSA/STADSDEL:	49. LAAJASALO/DEGERÖ	
ASEMAKAAVA: STADSPLAN:	N:O 12410/14.3.2018	
LASK: RÄKN: MRu	PIIRT: JKä RIT: JKä	KARTTALEHTI: 672501 KARTBLAD:
KIINTEISTÖINSINÖÖRIN MÄÄRÄYKSESTÄ POHJAKARTAN HYVÄKSYI JA TONTTIJAON LAATI: GODKÄNT BASKARTAN OCH UPPGJORT TOMTINDELNINGEN FÖRORDNAD AV FASTIGHETSINGENJÖREN:	9.9.2022	
TIIMIPÄÄLLIKKÖ: TEAMCHEF:		
EERO JALKANEN	N:O 13884	