


Tasokoordinaatisto / Plankoordinaatystem:
ETRS-GK25
Korkeusjärjestelmä / Höjdsystem:
N2000

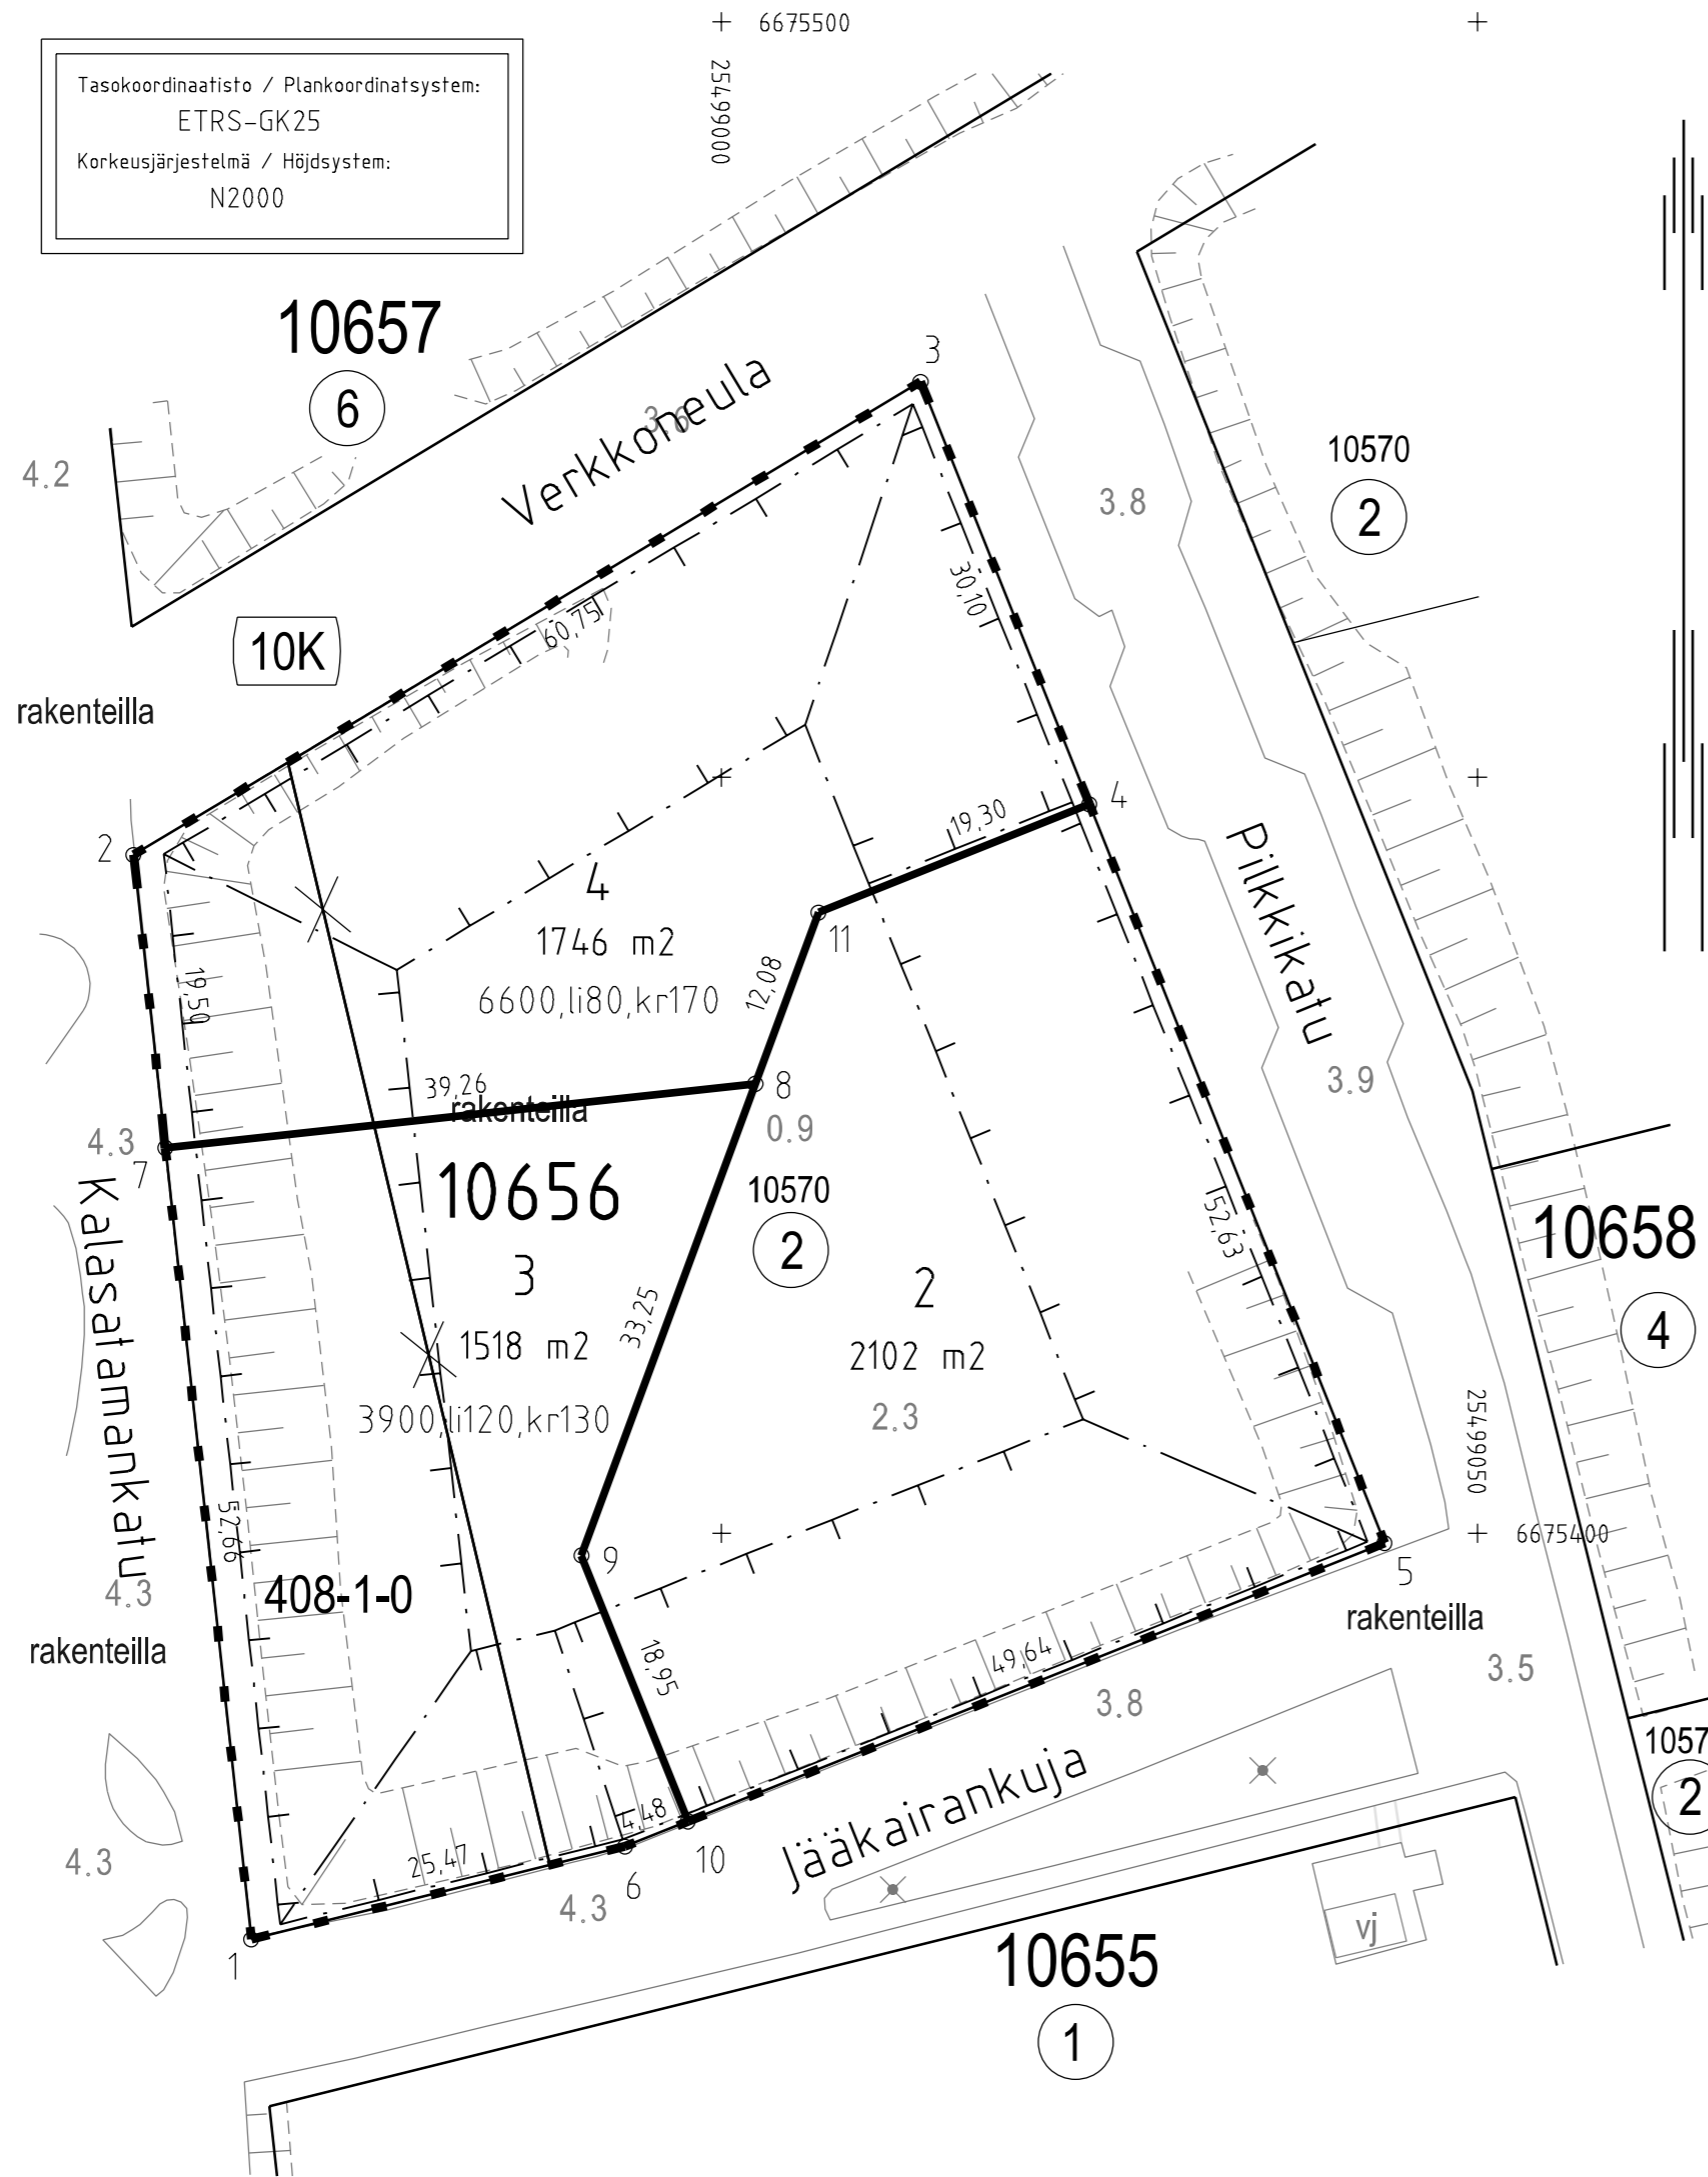

TONTTIJAKOKARTTA **1:500** **HELSINKI**
TOMTINDELNINGSKARTA **HELSINGFORS**

TONTTIEN MUODOSTUMINEN - TOMTERNAS BILDNING

N.O	PINTA-ALAT / AREALER m²			KIINTEISTÖ / FASTIGHET MÄÄRÄALA / OUTBRUTET OMRÅDE
	YHTEENSÄ SUMMA	KIINTEISTÖITÄIN ENL. FASTIGH.	MÄÄRÄALOITAIN OUTBR. OMR. (LAK. YHTEINEN UPPHÄVT SAMF.)	
2	2102	2102		91-10-570-2
3	1518	640		91-10-570-2
		878		91-408-1-0
4	1746	1471		91-10-570-2
		275		91-408-1-0

3900 ASEMAKAAVAN 12375 MUKAINEN RAKENNUSOIKEUS KERROSALANELIOMETREINÄ
TONTTIJAKOALUEELLA SIJAITSEE MAANALAISIA JOHTOJA

KOORDINAATTILUETTELO - KOORDINATFÖRTECKNING

PISTE PUNKT	Y		X		PISTE PUNKT	Y		X	
1	25498968.883	6675373.131	7	25498963.199	6675425.488				
2	25498961.095	6675444.874	8	25499002.227	6675429.724				
3	25499013.156	6675476.173	9	25498990.730	6675398.526				
4	25499024.326	6675448.223	10	25498997.763	6675380.929				
5	25499043.858	6675399.351	11	25499006.405	6675441.061				
6	25498993.600	6675379.265							

TONTTIJAKO JA TONTTIJAONMUUTOS: TOMTINDELNING OCH TOMTINDELNINGÄNDRING:	KORTTELI/TONTIT: 10656/2-4 KVARTER/TOMTER:
KAUPUNGINOSA/STADSDEL:	10. SÖRNÄINEN/SÖRNAS
ASEMAKAAVA: STADSPLAN:	N:O 12375/14.12.2016
EDELLINEN TONTTIJAKO: FÖREGÄENDE TOMTINDELNING:	N:O 7991/12.11.1990
LASK: RÄKN: RSu	PIIRT: TKa RIT: TKa
KARTTALEHTI: 675498 KARTBLAD:	

KIINTEISTÖINSINÖÖRIN MÄÄRÄYKSESTÄ
POHJAKARTAN HYVÄKSYI JA TONTTIJAON LAATI:
GÖDKÄNT BASKARTAN OCH UPPGJÖRT TOMTINDELNINGEN
FORORDNAD AV FASTIGHETSINGENJÖREN: 23.9.2022

TIIMIPÄÄLLIKKÖ:
TEAMCHEF:

EERO JALKANEN

N:O 13888