


+ 6674300

25502750

+

+

Tasokoordinaatisto / Plankordinatsystem:
ETRS-GK25
Korkeusjärjestelmä / Höjdsystem:
N2000

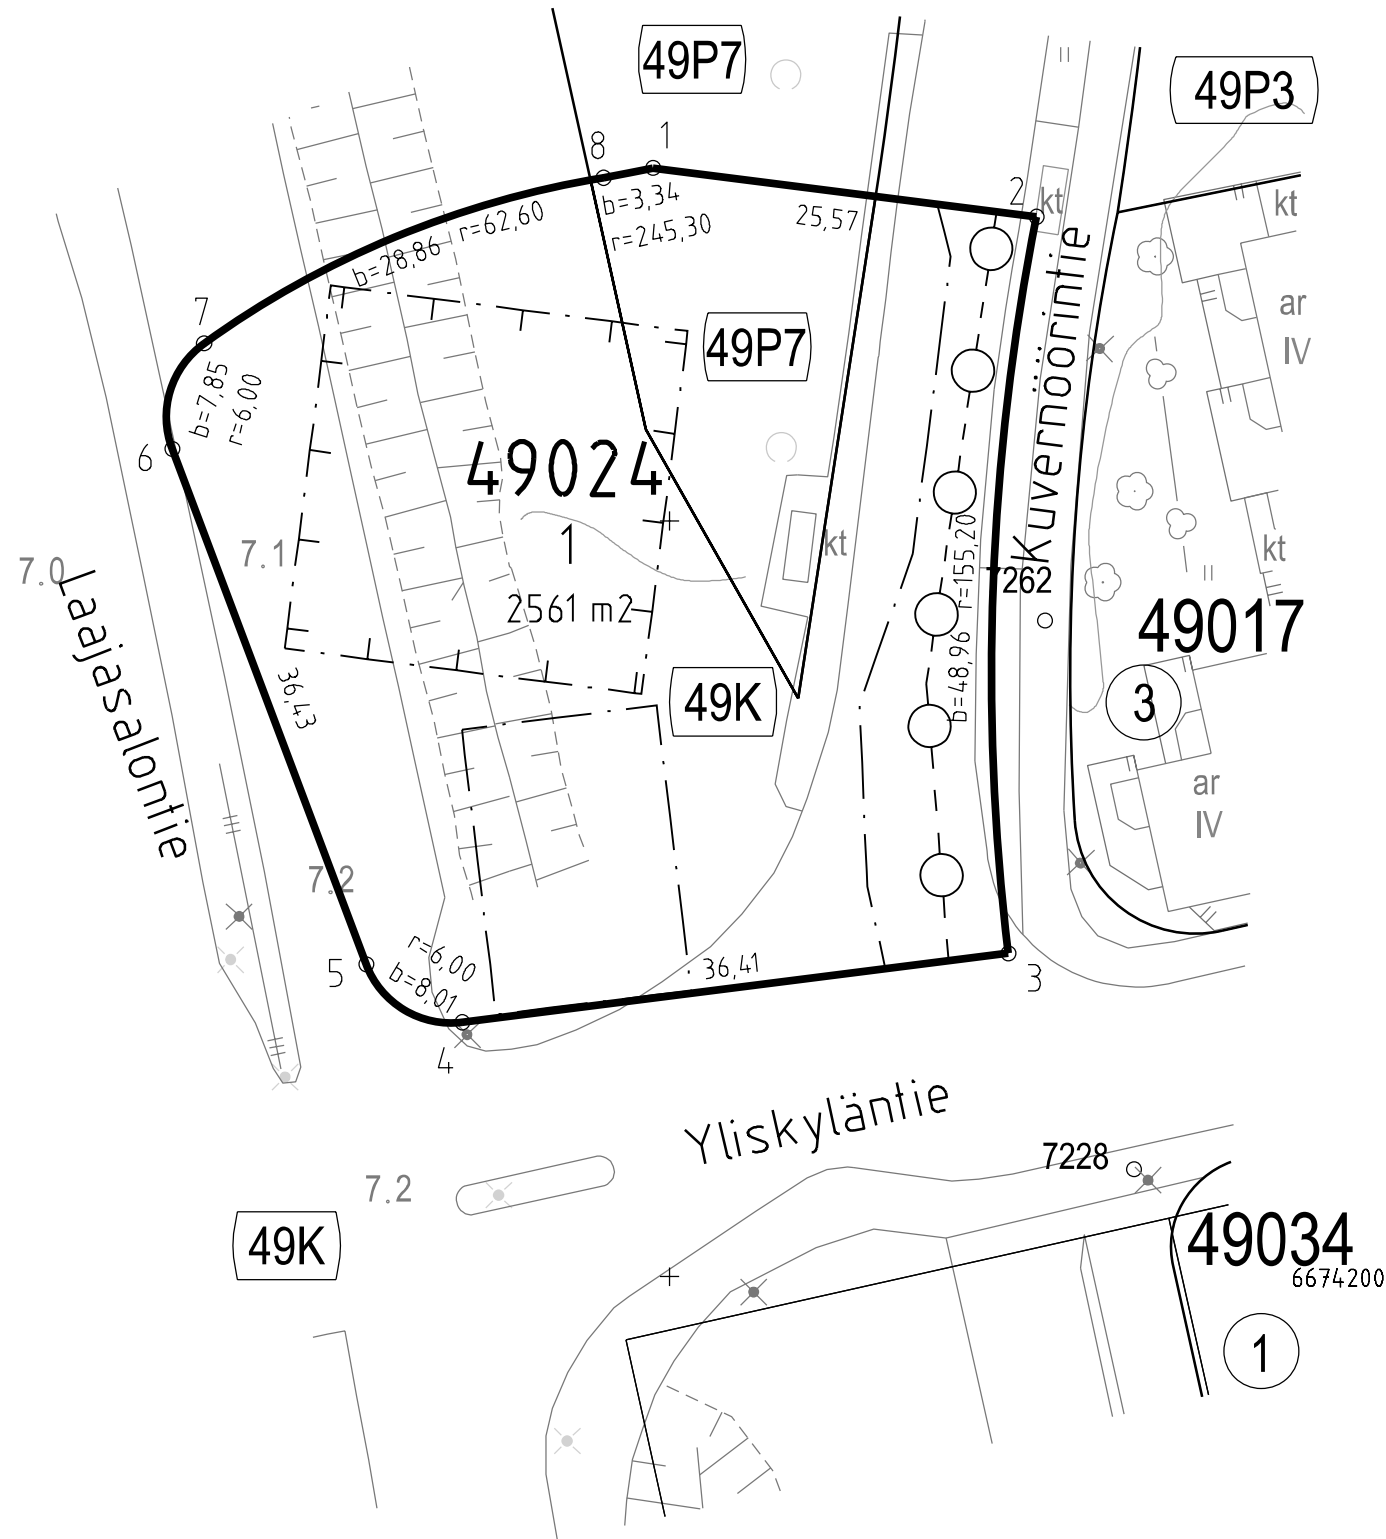

TONTTIJAKOKARTTA
TOMTINDELNINGSKARTA

1:500

HELSINKI
HELSINGFORS

TONTTIEN MUODOSTUMINEN - TOMTERNAS BILDNING

N:O	PINTA-ALAT / AREALER m²			KIINTEISTÖ / FASTIGHET	
	YHTEENSÄ SUMMA	KIINTEISTÖITÄIN ENL. FASTIGH.	MÄÄRÄALOITTAIN OUTBR. OMR. (LAK.YHTEINEN UPPHÄVT SAMF.)	MÄÄRÄALA /	OUTBRUTET OMRÅDE
1	2561	2185	91-49-9901-0	(49K)	
		376	91-49-9903-7	(49P7)	

TONTTIJAKOALUEELLA SIJAITSEE MAANALAISIA JOHTOJA

KOORDINAATTILUETTELO - KOORDINATFÖRTECKNING

PISTE PUNKT	Y		X		PISTE PUNKT	Y		X	
1	25502798	.915	6674273	.341	5	25502779	.929	6674220	.669
2	25502824	.278	6674270	.110	6	25502767	.095	6674254	.762
3	25502822	.414	6674221	.389	7	25502769	.209	6674261	.748
4	25502786	.295	6674216	.832	8	25502795	.639	6674272	.696

TONTTIJAKO: KORTTELI/TONTIT: 49024/1
TOMTINDELNING: KVARTER/TOMTER:

KAUPUNGINOSA/STADSDEL: 49. LAAJASALO/DEGERÖ

ASEMAKAAVA: N:O 12430/30.3.2022
STADSPLAN:

LASK: PIIRT: KARTTALEHTI: 674502
RÄKN: MRu RIT: TKa KARTBLAD:

KIINTEISTÖINSINÖÖRIN MÄÄRÄYKSESTÄ
POHJAKARTAN HYVÄKSYI JA TONTTIJAON LAATI:
GODKÄNT BASKARTAN OCH UPPGJÖRT TOMTINDELNINGEN 7.10.2022
FÖRORDNAD AV FASTIGHETSINGENJÖREN:

TIIMIPÄÄLLIKKÖ:
TEAMCHEF:

EERO JALKANEN

N:O 13897

+ 25502850