


Tasokoordinaatisto / Plankoordinaatsystem:  
ETRS-GK25  
Korkeusjärjestelmä / Höjdsystem:  
N2000

+ 6681650  
25495800

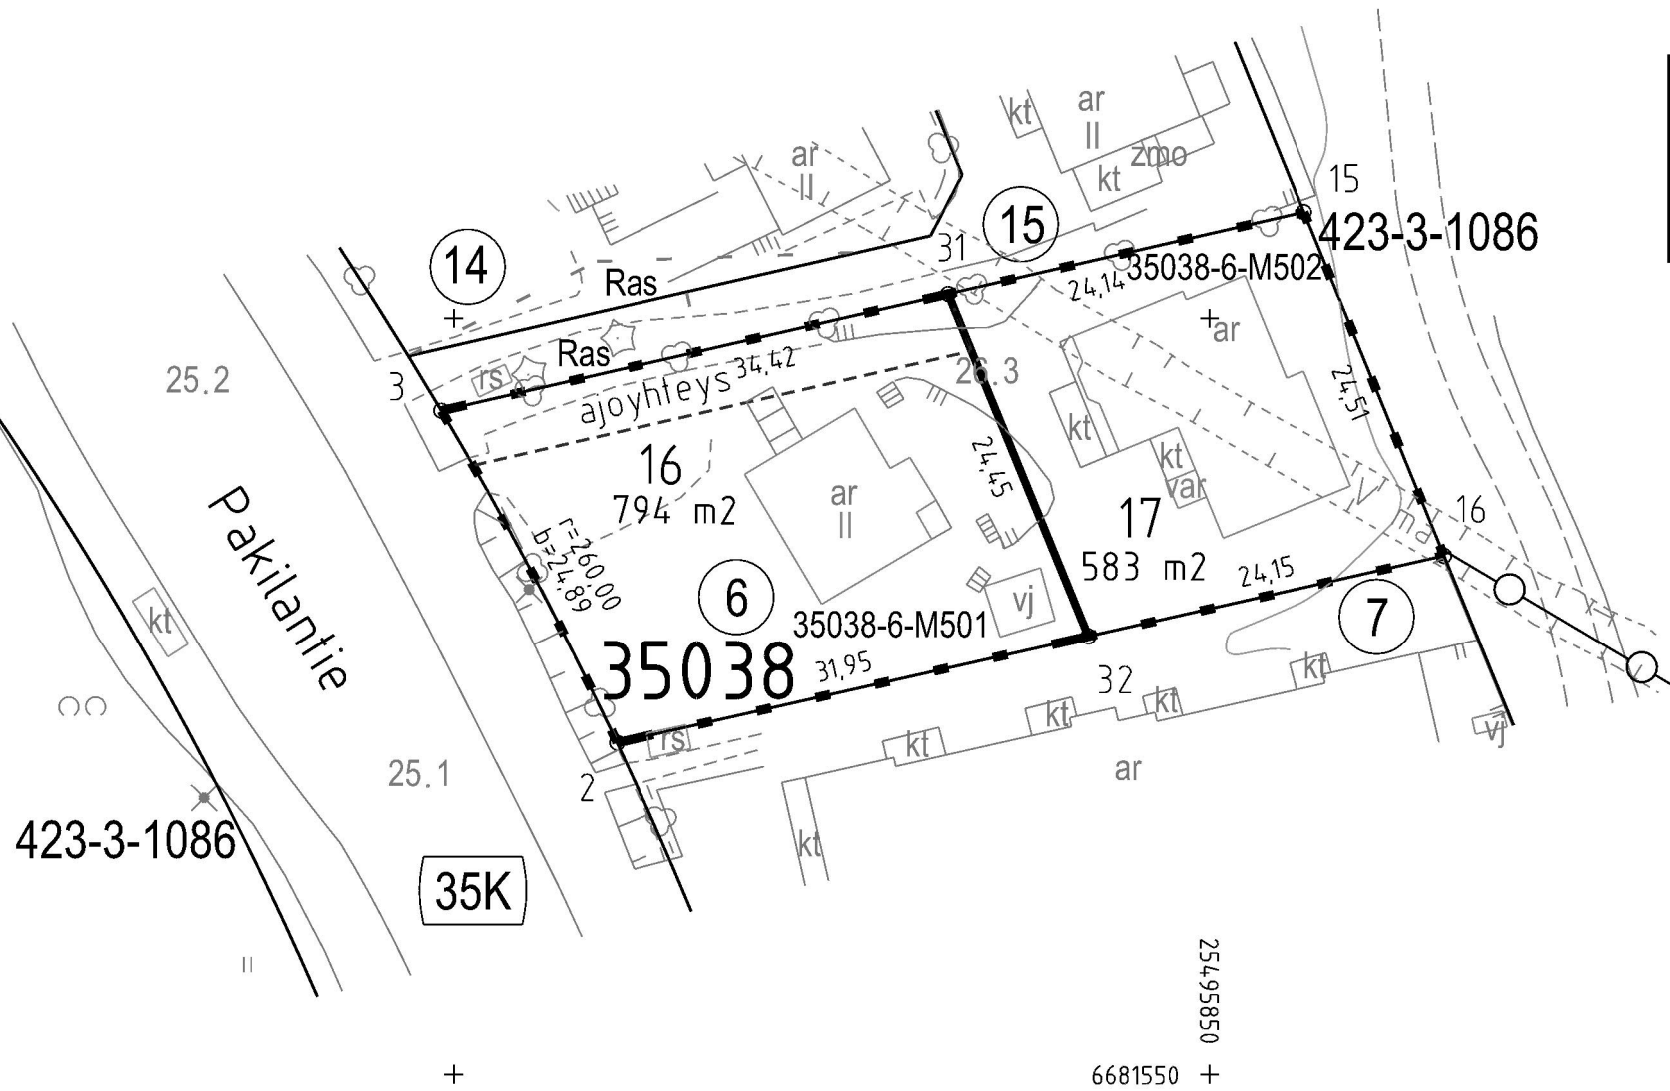

# TONTTIJAKOKARTTA TOMTINDELNINGSKARTA

1:500

HELSINKI  
HELSINGFORS

## TONTTIEN MUODOSTUMINEN - TOMTERNAS BILDNING

N:O	PINTA-ALAT / AREALER m²			KIINTEISTÖ / FASTIGHET MÄÄRÄALA / OUTBRUTET OMRÅDE
	YHTEENSÄ SUMMA	KIINTEISTÖITÄIN ENL. FASTIGH.	MÄÄRÄALOITTAIN OUTBR. OMR. (ILAK. YHTEINEN UPPHÄVT SAMF.)	
16	794	794	91-35-38-6	
			794	91-35-38-6-M501
17	583	583	91-35-38-6	
			583	91-35-38-6-M502

TONTTIJAKOALUEELLA SIJAITSEE MAANALAISIA JOHTOJA  
TONTIN 17 KULKU PAKILANTIELLE ON JÄRJESTETTÄVÄ TONTIN 16 KAUTTA

## KOORDINAATTILUETTELO - KOORDINATFÖRTECKNING

PISTE PUNKT	Y		X		PISTE PUNKT	Y		X	
2	25495810	822	6681571	926	16	25495865	535	6681584	327
3	25495799	172	6681593	915	31	25495832	723	6681601	615
15	25495856	249	6681607	014	32	25495841	983	6681578	989

TONTTIJAONMUUTOS: KORTTELI/TONTIT: 35038/16,17  
TOMTINDELNINGÄNDRING: KVARTER/TOMTER:

KAUPUNGINOSA/STADSDEL: 35. TUOMARINKYLÄ/DOMARBY

ASEMAKAAVA:  
STADSPLAN: N:O 6555/29.11.1972

EDELLINEN TONTTIJAKO:  
FÖREGÅENDE TOMTINDELNING: N:O 6026/19.12.1983

LASK: LRa  
RÄKN: RIT: JKä  
KARTTALEHTI: 681495  
KARTBLAD:

KIINTEISTÖINSINÖÖRIN MÄÄRÄYKSESTÄ  
POHJAKARTAN HYVÄKSYI JA TONTTIJAON LAATI:  
GODKÄNT BASKARTAN OCH UPPGJORT TOMTINDELNINGEN  
FÖRORDNAD AV FASTIGHETSINGENJÖREN: 1.11.2022

TIIMIPÄÄLIKKÖ:  
TEAMCHEF:

EERO JALKANEN

N:O 13904