

TONTTIJAKOKARTTA
TOMTINDELNINGSKARTA

1:500

HELSINKI
HELSINGFORS


TONTTIEN MUODOSTUMINEN - TOMTERNAS BILDNING

N:O	PINTA-ALAT / AREALER m ²			KIINTEISTÖ / FASTIGHET MÄÄRÄALA / OUTBRUTET OMRÅDE
	YHTEENSÄ SUMMA	KIINTEISTÖITTÄIN ENL. FASTIGH.	MÄÄRÄALOITTAIN OUTBR. OMR. (LAK. YHTEINEN UPPHÄVT SAMF.)	
1	279	279	91-412-1-253	STANSVIK

TONTTIJAKOALUEELLA SIJAITSEE MAANALAISIA JOHTOJA

KOORDINAATTILUETTELO - KOORDINATTFÖRTECKNING

PISTE PUNKT	Y	X	PISTE PUNKT	Y	X
1	25500801.867	6672409.759	3	25500746.056	6672419.725
2	25500799.135	6672405.320	4	25500747.365	6672424.550

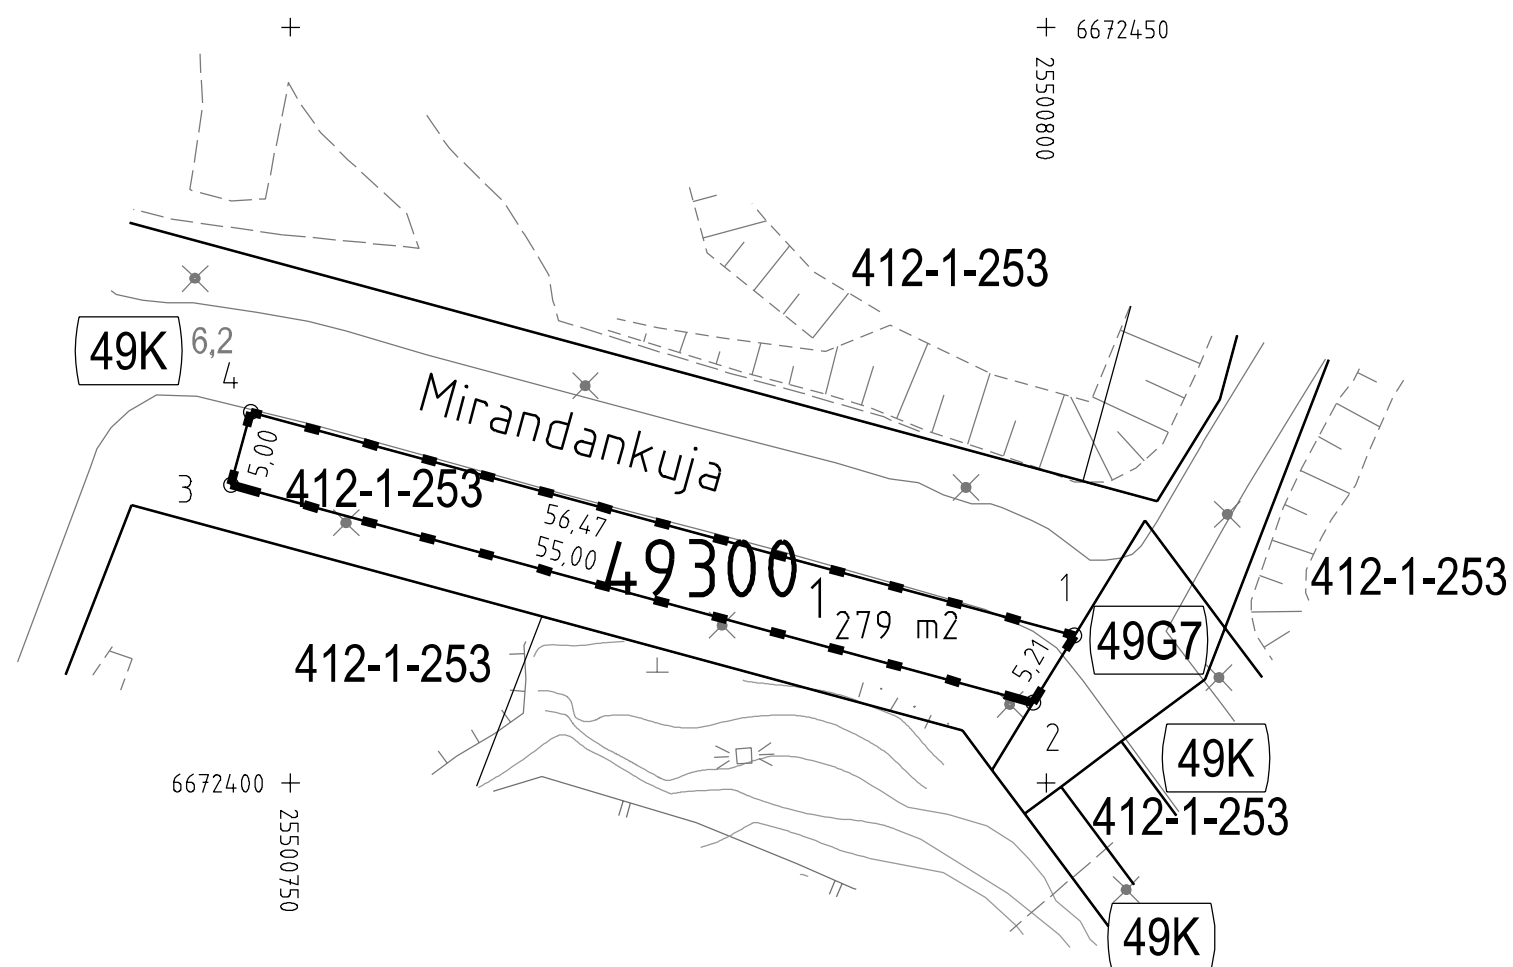

Tasokoordinaatisto / Plankoordinatsystem:
ETRS-GK25
Korkeusjärjestelmä / Höjdsystem:
N2000

TONTTIJAKO: TOMTINDELNING:	KORTTELI/TONTIT: 49300/1 KVARTER/TOMTER:	
KAUPUNGINOSA/STADSDEL:	49. LAAJASALO/DEGERÖ	
ASEMAKAAVA: STADSPLAN:	N:O 12130/9.10.2013	
LASK: RÄKN: MRu	PIIRT: RIT: HKo	KARTTALEHTI: 672500 KARTBLAD:

KIINTEISTÖINSINÖÖRIN MÄÄRÄYKSESTÄ
POHJAKARTAN HYVÄKSYI JA TONTTIJAON LAATI:
GODKÄNT BASKARTAN OCH UPPGJORT TOMTINDELNINGEN
FÖRORDNAD AV FASTIGHETSINGENJÖREN: 18.11.2022

TOIMITUSINSINÖÖRI:
FÖRRÄTTNINGSSINGENJÖR:

TIMO TUTTI

N:O 13920