

+ 6681950

+

25512050

Tasokoordinaatisto / Plankoordinaatsystem:

ETRS-GK25

Korkeusjärjestelmä / Höjdsystem:

N2000

TONTTIJAKOKARTTA TOMTINDELNINGSKARTA

1:500

HELSINKI HELSINGFORS


TONTTIEN MUODOSTUMINEN - TOMTERNAS BILDNING

N:O	PINTA-ALAT / AREALER m ²			KIINTEISTÖ / FASTIGHET MÄÄRÄALA / OUTBRUTET OMRÅDE
	YHTEENSÄ SUMMA	KIINTEISTÖITÄIN ENL. FASTIGH.	MÄÄRÄALOITTAIN OUTBR. OMR. (LAK. YHTEINEN UPPHÄVT SAMF.)	
1	2297	2297	91-442-2-112	BJÖRNSÖ K119T1

TONTTIJAKOALUEELLA SIJAITSEE KARTOITTAMATTOMIA MAANALAISIA JOHTOJA

KOORDINAATTILUETTELO - KOORDINATFÖRTECKNING

PISTE PUNKT	Y		X		PISTE PUNKT	Y		X	
1	25512113.	839	6681867	131	6	25512063.	423	6681866.	800
2	25512119.	595	6681871	984	7	25512084.	730	6681856.	573
3	25512111.	499	6681909.	091	8	25512102.	434	6681851.	122
4	25512081.	445	6681904.	057	9	25512112.	269	6681852.	365
5	25512065.	101	6681881.	778					

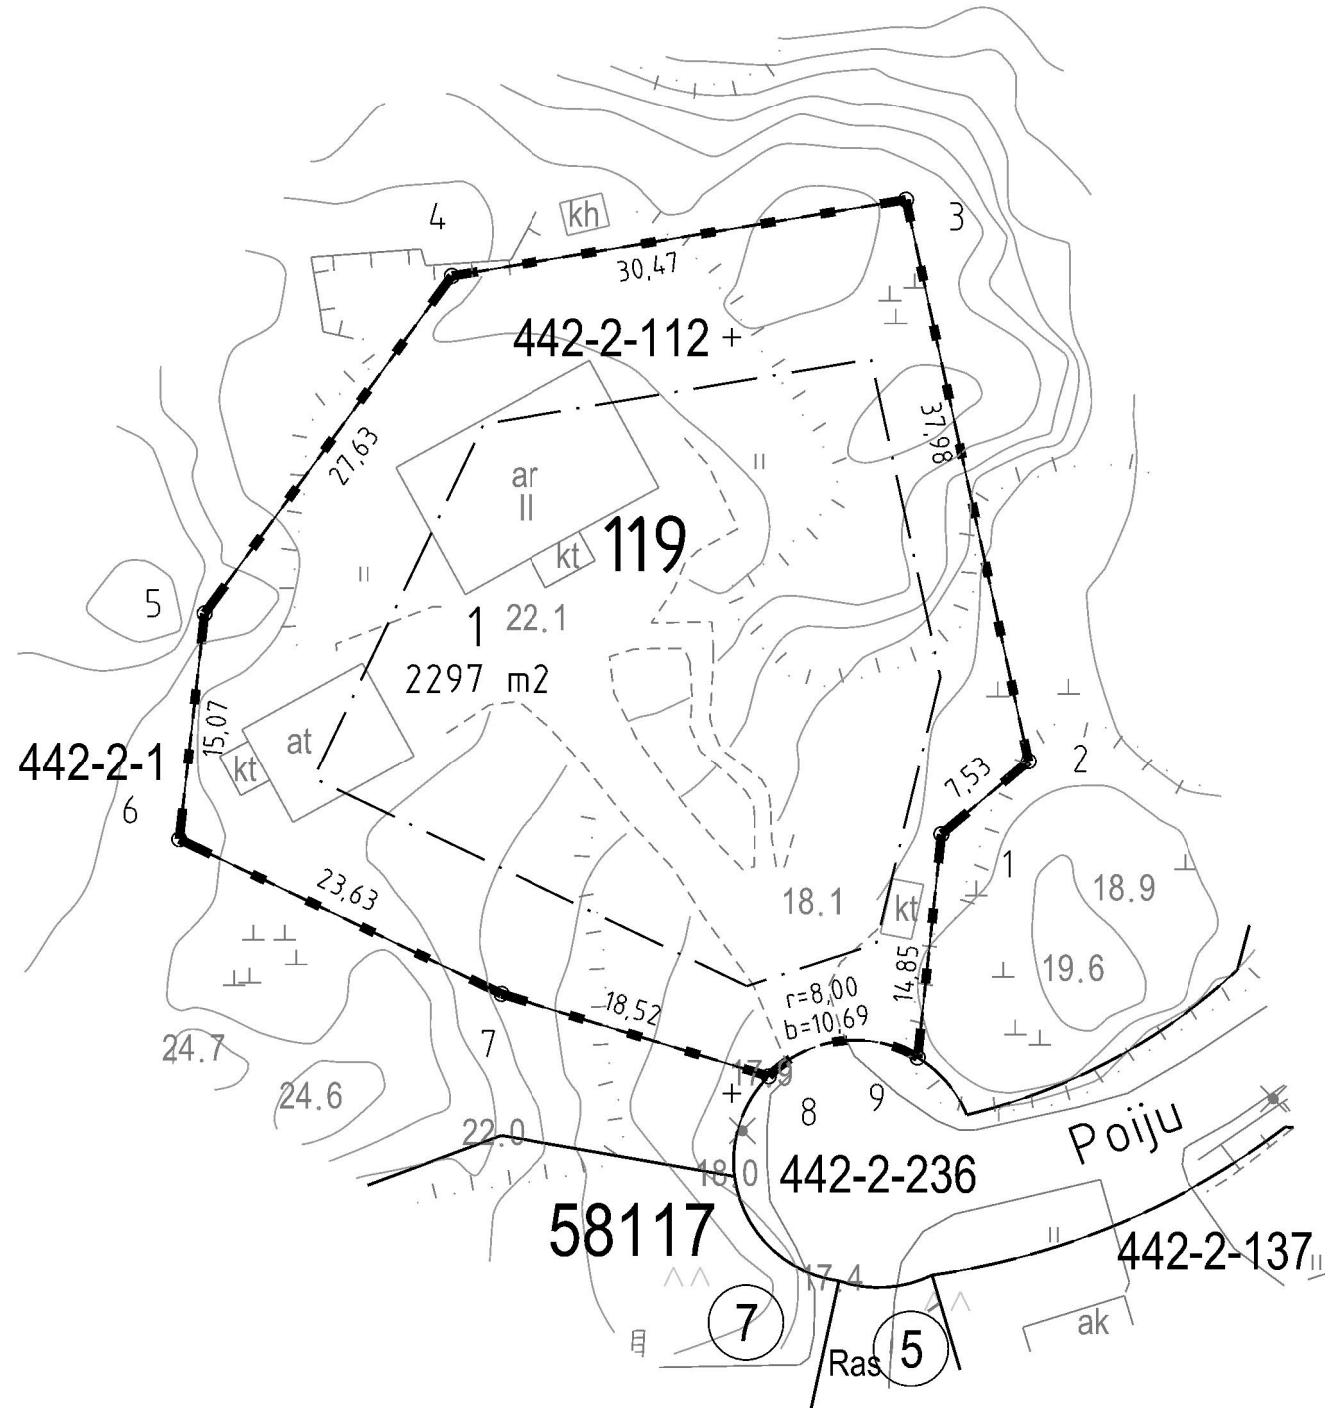

TONTTIJAKO: TOMTINDELNING:	KORTTELI/TONTIT: 58/119/1 KVARTER/TOMTER:	
KAUPUNGINOSA/STADSDEL:	58. KARHUSAARI/BJÖRNSÖ	
ASEMAKAAVA: STADSPLAN:	N:O 753011/22.3.1999	
LASK: RÄKN: RSu	PIIRT: JKä RIT: JKä	KARTTALEHTI: 681512 KARTBLAD:
KIINTEISTÖINSINÖÖRIN MÄÄRÄYKSESTÄ POHJAKARTAN HYVÄKSYIJA TONTTIJAON LAATI: GODKÄNT BASKARTAN OCH UPPGJORT TOMTINDELNINGEN FÖRORDNAD AV FASTIGHETSINGENJÖREN:	14.2.2023	
TIIMIPÄÄLLIKKÖ: TEAMCHEF:		
EERO JALKANEN	N:O 13956	