


Tasokoordinaatisto / Plankordinatsystem:
ETRS-GK25
Korkeusjärjestelmä / Höjdsystem:
N2000

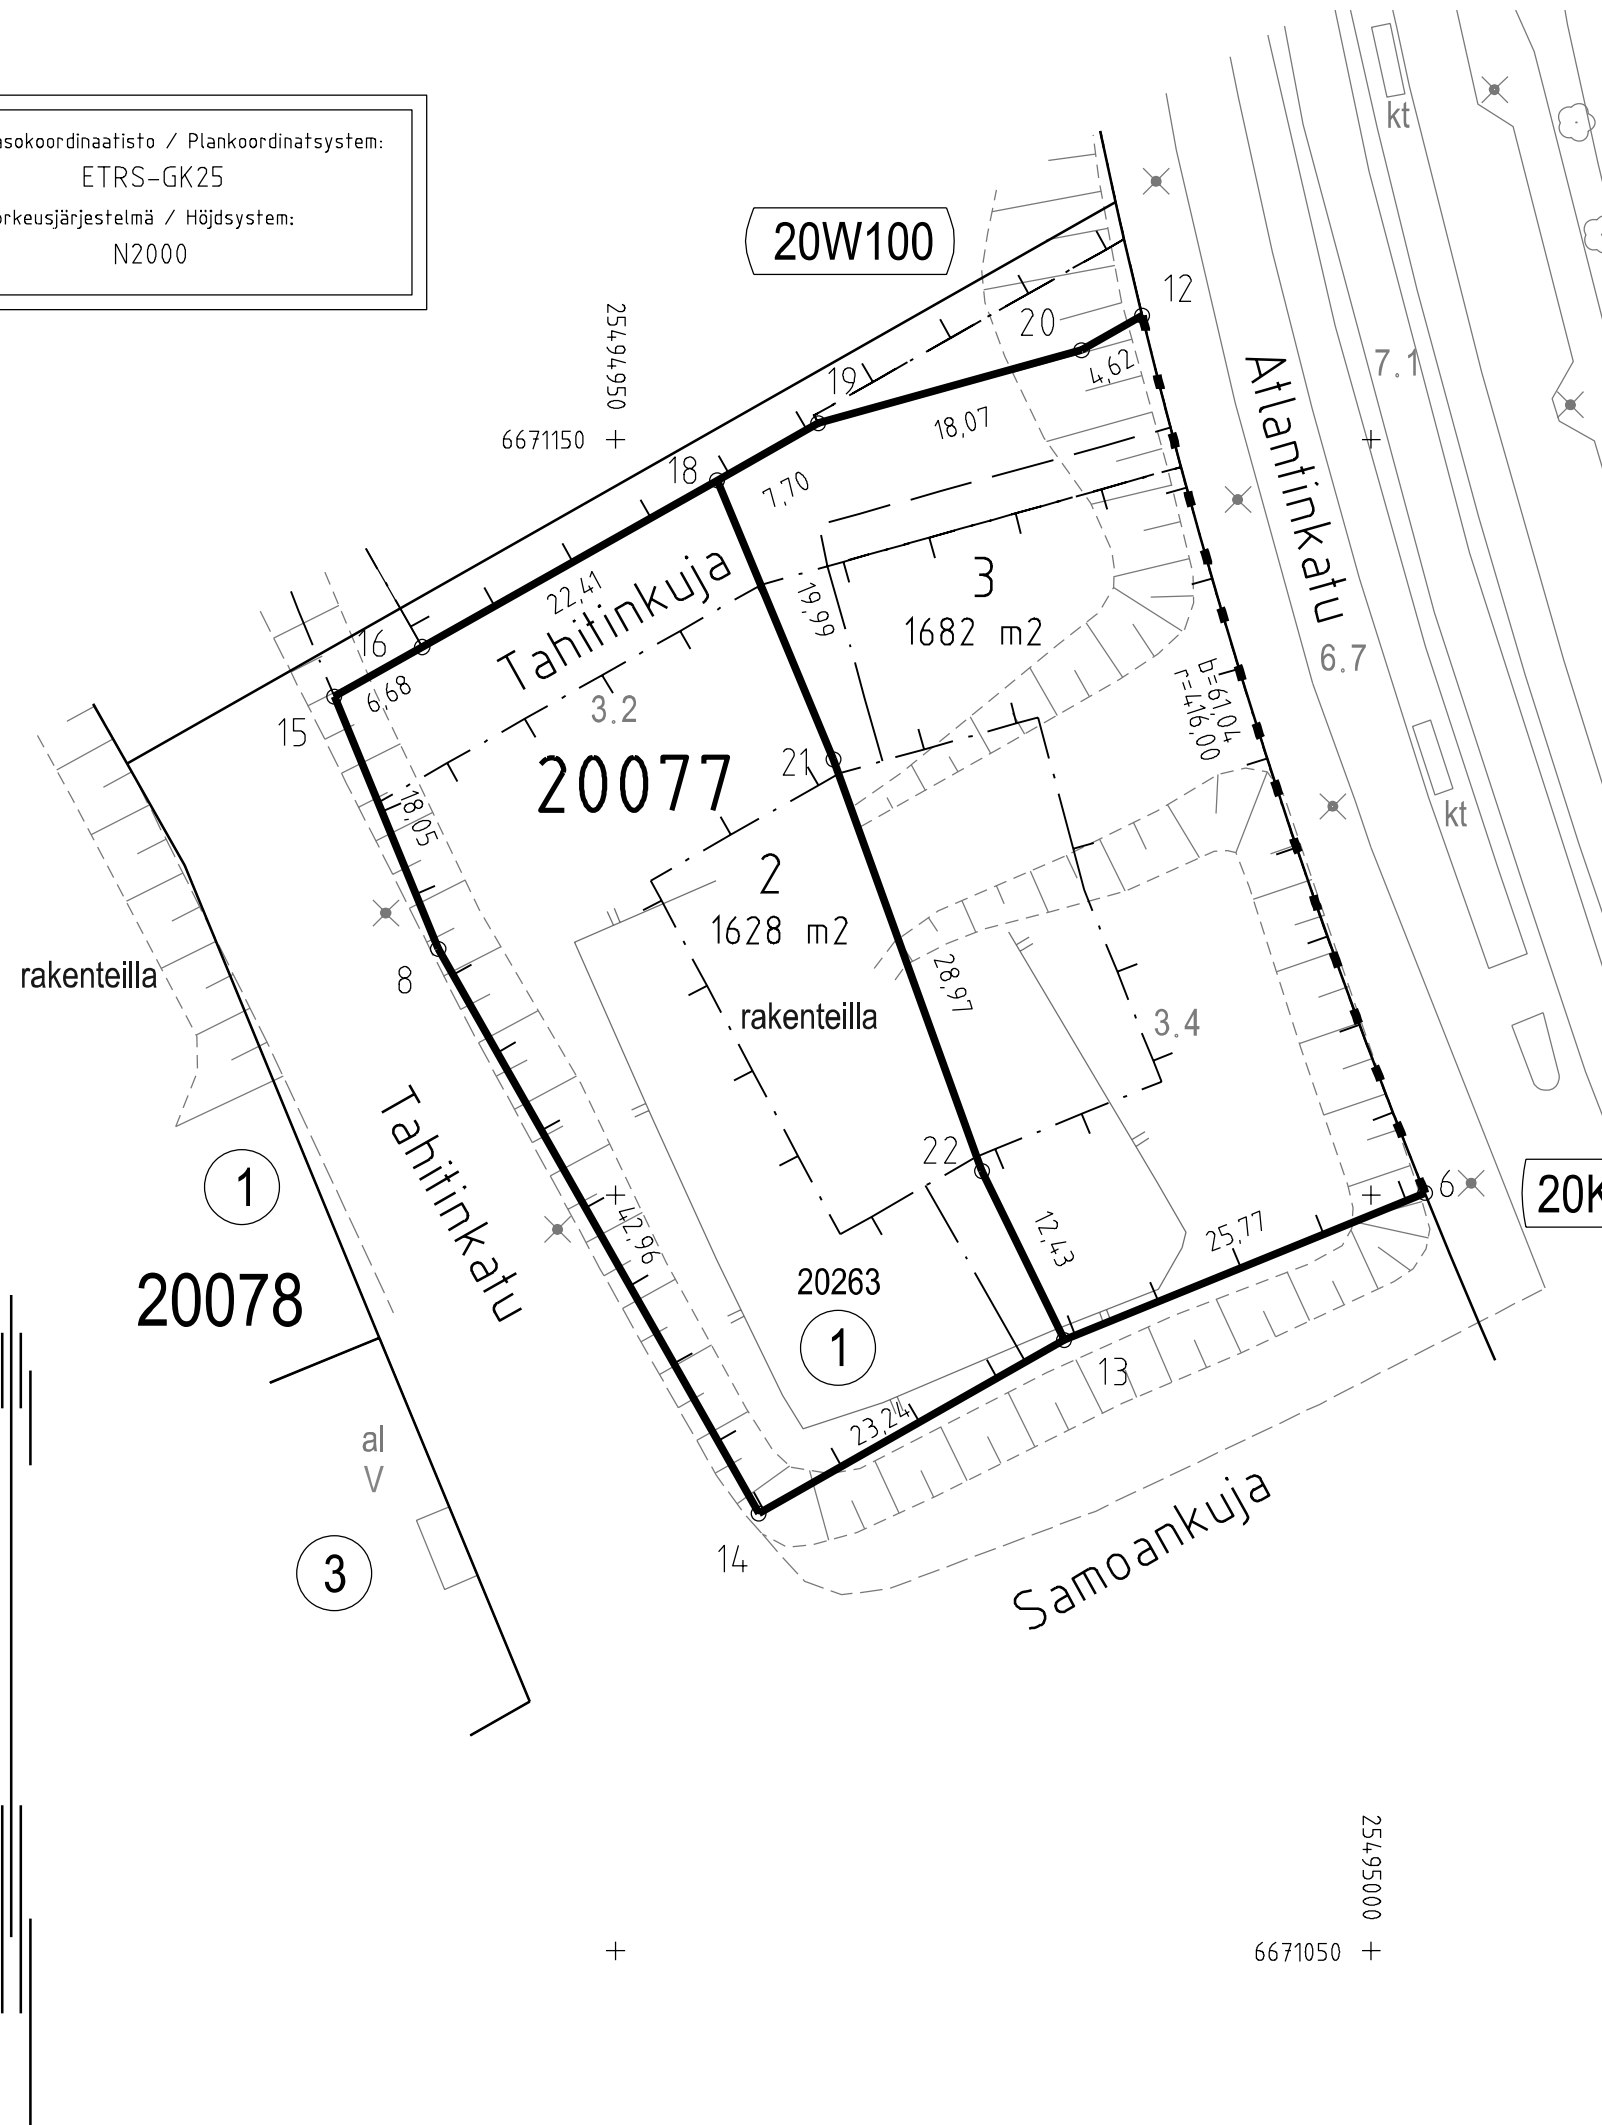

TONTTIJAKOKARTTA
TOMTINDELNINGSKARTA

1:500

HELSINKI
HELSINGFORS

TONTTIEN MUODOSTUMINEN - TOMTERNAS BILDNING

N:O	PINTA-ALAT / AREALER m ²			KIINTEISTÖ / FASTIGHET MÄÄRÄALA / OUTBRUTET OMRÅDE
	YHTEENSÄ SUMMA	KIINTEISTÖITÄIN ENL. FASTIGH.	MÄÄRÄALOITTAIN OUTBR. OMR. (LAK.YHTEINEN UPPHÄVT SAMF.)	
2	1628	1628	91-20-263-1	
3	1682	1682	91-20-263-1	

TONTTIJAKOALUEELLA VOI SIJAITA MAANALAISIA JOHTOJA

KOORDINAATTILUETTELO - KOORDINATFÖRTECKNING

PISTE PUNKT	Y	X	PISTE PUNKT	Y	X
6	25495003.549	6671100.135	16	25494937.202	6671136.262
8	25494938.268	6671116.289	18	25494956.712	6671147.284
12	25494984.843	6671158.186	19	25494963.413	6671151.070
13	25494979.682	6671090.423	20	25494980.830	6671155.902
14	25494959.479	6671078.935	21	25494964.414	6671128.842
15	25494931.388	6671132.977	22	25494974.242	6671101.594

TONTTIJAONMUUTOS:
TOMTINDELNINGÄNDRING:

KORTTELI/TONTIT: 20077/2,3
KVARTER/TOMTER:

KAUPUNGINOSA/STADSDEL:

20. LÄNSISATAMA/VÄSTRA HAMNEN

ASEMAKAAVA:
STADSPLAN:

N:O 12663/12.10.2021

EDELLINEN TONTTIJAKO:
FÖREGÅENDE TOMTINDELNING:

N:O 5055/12.5.1980

LASK:
RÄKN: RSu

PIIRT:
RIT: HKo

KARTTALEHTI: 671494
KARTBLAD:

KIINTEISTÖINSINÖÖRIN MAARAYKSESTÄ
POHJAKARTAN HYVÄKSYI JA TONTTIJAON LAATI:
GODKÄNT BASKARTAN OCH UPPGJORT TOMTINDELNINGEN
FÖRORDNAD AV FASTIGHETSINGENJÖREN:

3.3.2023

TIIMIPÄÄLLIKKÖ:
TEAMCHEF:

EERO JALKANEN

N:O 13969