


Tasokoordinaattisto / Plankoordinaatsystem:
ETRS-GK25
Korkeusjärjestelmä / Höjdsystem:
N2000

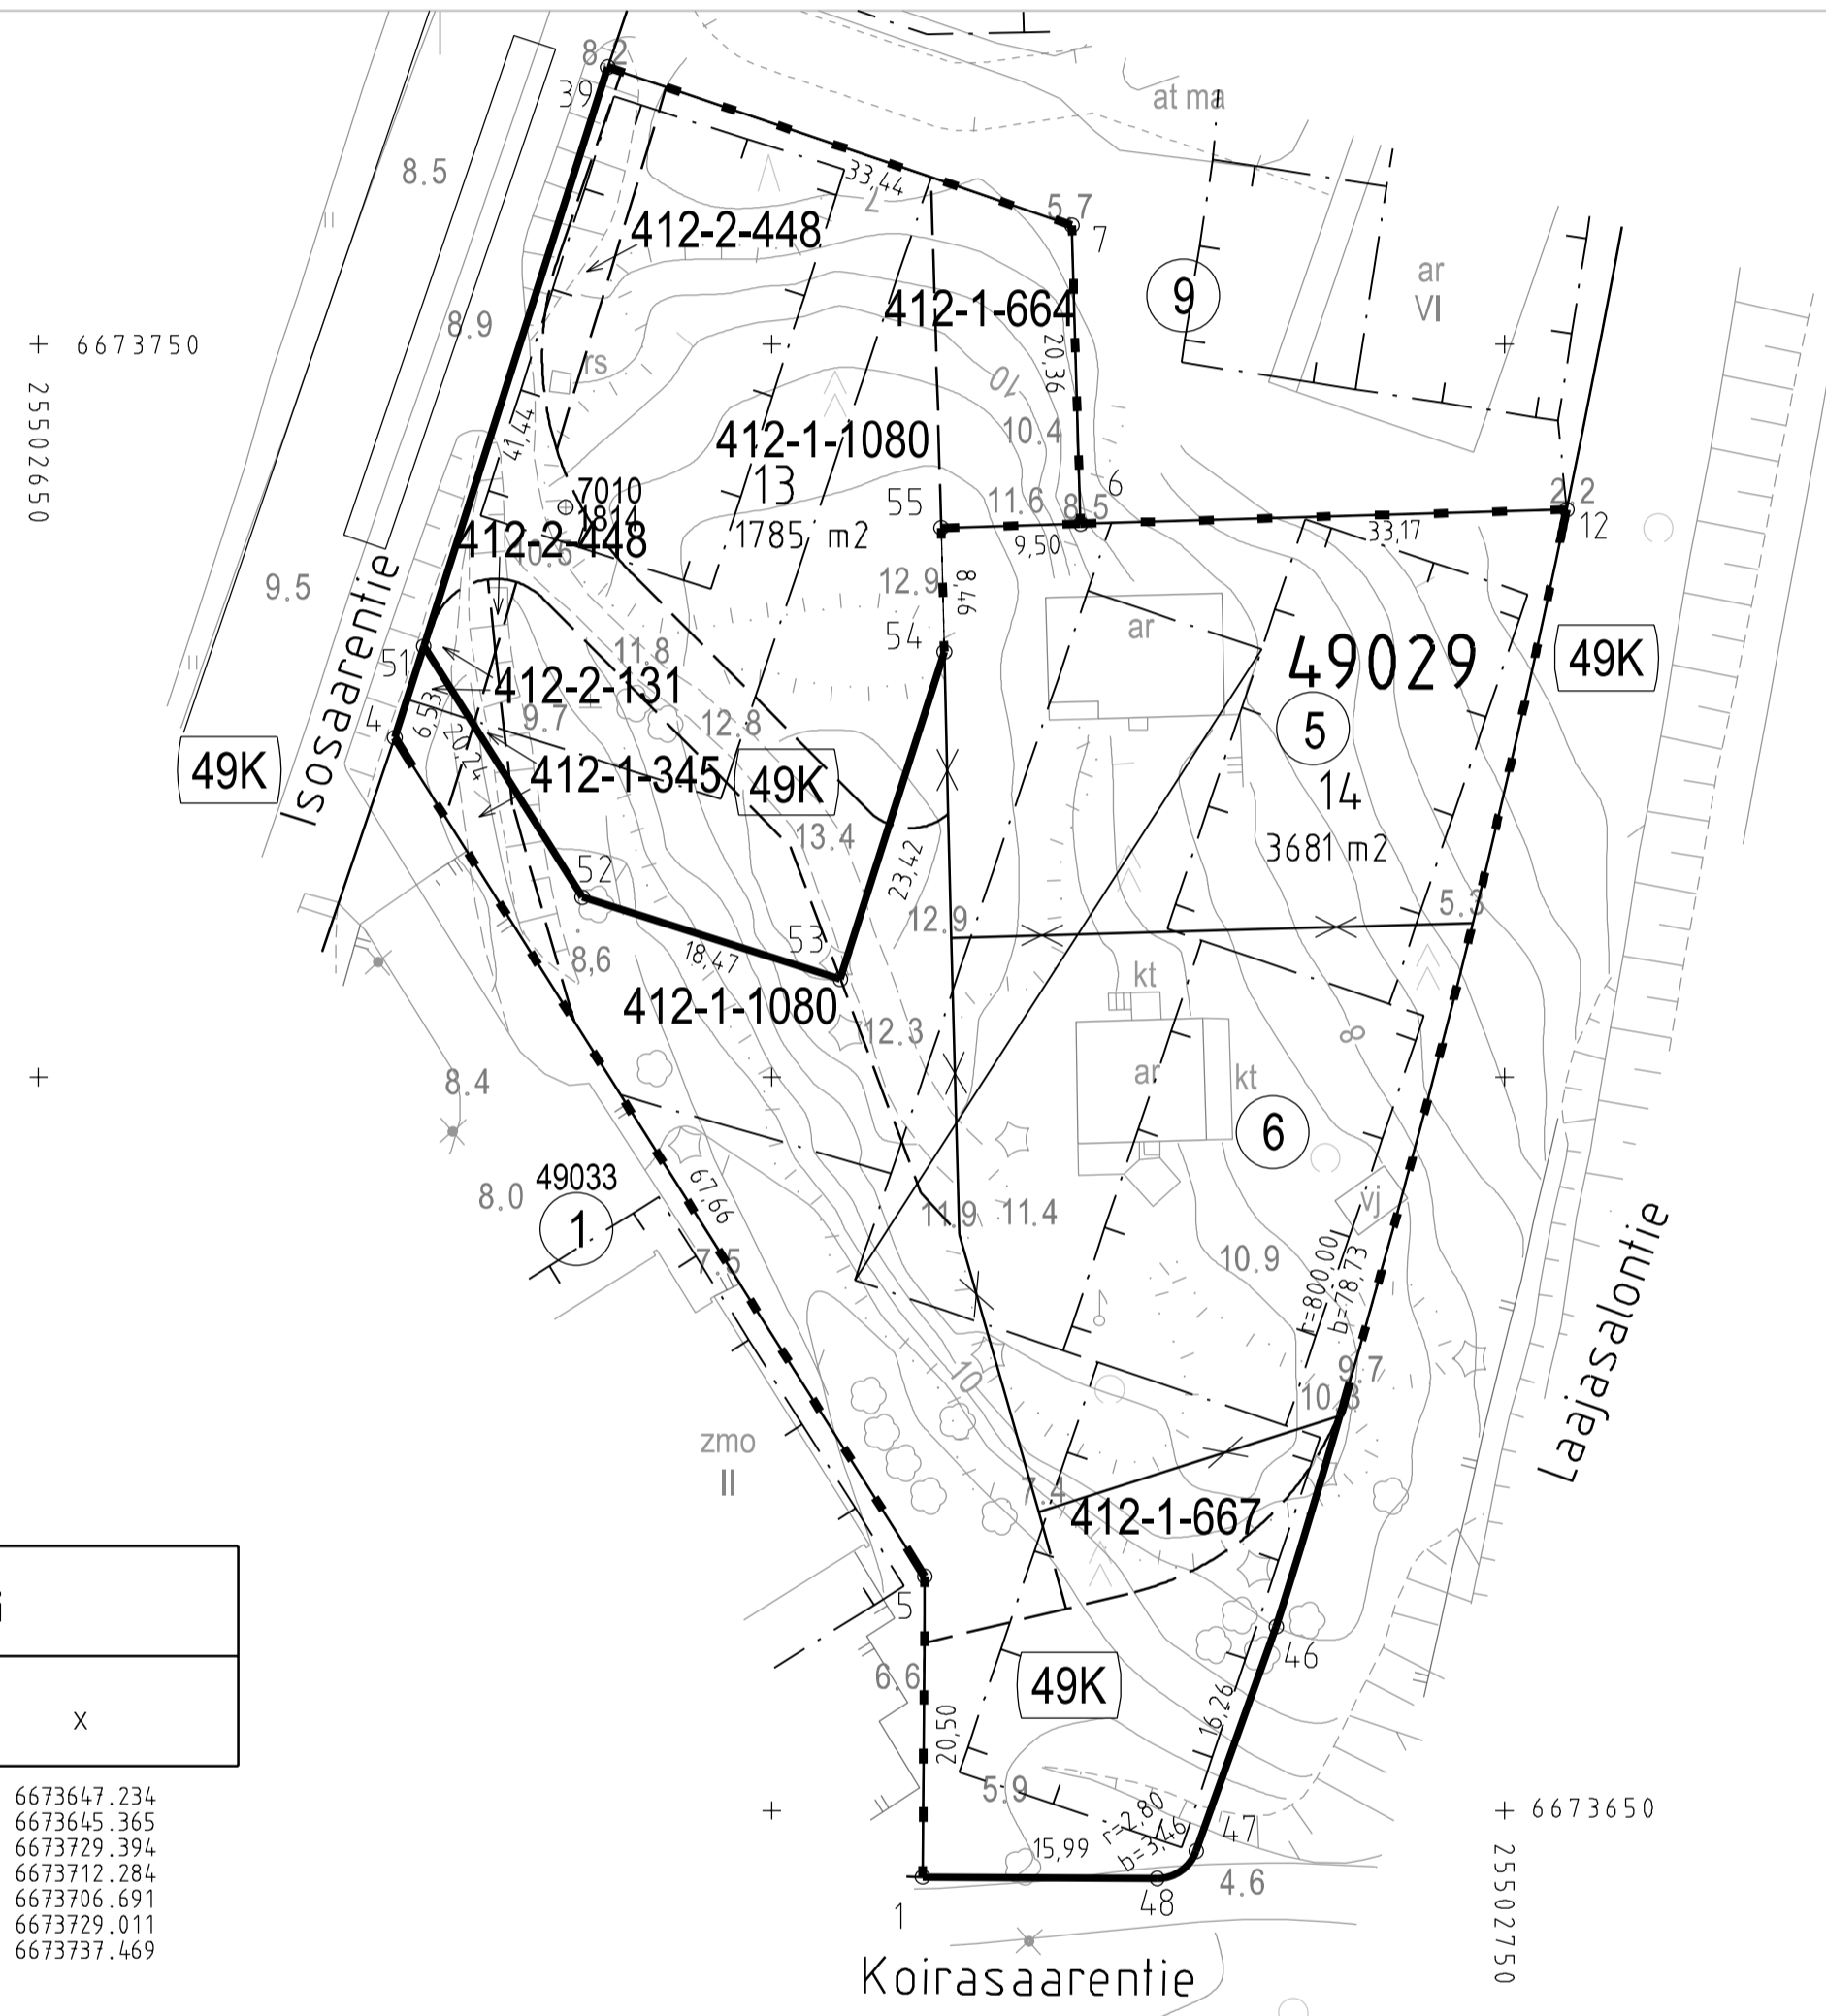

KOORDINAATTILUETTELO - KOORDINATFÖRTECKNING

PISTE PUNKT	Y	X	PISTE PUNKT	Y	X
1	25502710.305	6673645.470	47	25502728.945	6673647.234
4	25502674.297	6673723.166	48	25502726.292	6673645.365
5	25502710.440	6673665.969	51	25502676.276	6673729.394
6	25502721.068	6673737.745	52	25502687.088	6673712.284
7	25502720.477	6673758.094	53	25502704.687	6673706.691
12	25502754.223	6673738.708	54	25502711.780	6673729.011
39	25502688.826	6673768.884	55	25502711.572	6673737.469
46	25502734.420	6673662.541			

TONTTIJAKOKARTTA 1:500 HELSINKI
TOMTINDELNINGSKARTA HELSINGFORS

TONTTIEN MUODOSTUMINEN - TOMTERNAS BILDNING

N:O	PINTA-ALAT / AREALER m²			KINTEISTÖ / FASTIGHET MÄÄRAALA / OUTBRUTET OMRÅDE	
	YHTEENSÄ SUMMA	KINTEISTÖITÄEN ENL. FASTIGH.	MÄÄRAALUITTAAN OUTBR. OMR. ELÄK YHTENEN UPPHÄVT SAME		
13	1785	286	91-49-9901-0	(49K)	
			91-412-1-345	I OCH FÖR LANDSVAG	
			210	91-412-1-664	ENELA
			1168	91-412-1-1080	DEGERÖGÅRD
			29	91-412-2-131	I OCH FÖR LANDSVAG
14	3681	1098	91-412-2-448	UPPBY	
			83	91-49-29-5	
			1068	91-49-29-6	
			568	91-49-9901-0	(49K)
			51	91-412-1-345	I OCH FÖR LANDSVAG
			120	91-412-1-667	P.T.N.O 9
			744	91-412-1-1080	DEGERÖGÅRD
			32	91-412-2-131	I OCH FÖR LANDSVAG

TONTTIJAKOALUEELLA SIIJAITSEE MAANALAISIA JOHTOJA

TONTTIJAKO JA TONTTIJAKONMUUTOS: TOMTINDELNING OCH TOMTINDELNINGÄNDRING:	KORTTELI/TONTTI: KVARTER/TOMTER:	49029/13,14
KAUPUNGINOSA/STADSDEL:	49. LAAJASALO/DEGERÖ	
ASEMAKAAVA: STADSPLAN:	N:O 12548/17.2.2021	
EDELLINEN TONTTIJAKO: FÖREGÄENDE TOMTINDELNING:	N:O 8002/7.1.1991	
LASK: RÄKN:	PIIRT: RIT:	KARTTALEHTI: 673502 KARTBLAD:
KINTEISTÖINSINÖÖRIN MAARAYKSESTA POHJAKARTAN HYVÄKSYIJA TONTTIJAKON LAATI: GODKÄNT BASKARTAN OCH UPPGJÖRT TOMTINDELNINGEN FÖRORDNAD AV FASTIGHETSINGENJÖREN:	2.5.2023	
TIMIPÄÄLIKKO: TEAMCHEF:		
EERO JALKANEN	N:O 13994	