

KOORDINAATILUETTELO - KOORDINATFÖRTECKNING

PISTE PUNKT	Y	X	PISTE PUNKT	Y	X
1	25500516.757	6681507.360	44	25500484.693	6681515.963
7	25500483.821	6681484.319	45	25500496.977	6681498.404
8	25500469.514	6681505.200	46	25500481.560	6681487.619
9	25500502.223	6681528.393			


TONTTIJAKOKARTTA TOMTINDELNINGSKARTA

1:500

HELSINKI
HELSINGFORS

TONTTIEN MUODOSTUMINEN - TOMTERNAS BILDNING

N:O	PINTA-ALAT / AREALER m ²			KIINTEISTÖ / FASTIGHET MÄÄRÄALA / OUTBRUTET OMRÅDE	
	YHTEENSÄ SUMMA	KIINTEISTÖITÄIN ENL. FASTIGH.	MÄÄRÄALOITAIN OUTBR. OMR. (LAK.YHTEINEN UPPHÄVT SAME.)		
16	400	23	91-38-9901-0	(38K)	
			23	91-38-9901-0-M508	
			337	91-418-3-217	N:O 184
17	621	4	337	91-418-3-217-M501	
			4	91-38-9901-0	(38K)
			4	91-38-9901-0-M507	
			592	91-418-3-217	N:O 184
			20	91-418-3-256	KARLBO
			5	91-418-3-258	KARLBO I
		5	91-418-3-258-M501		

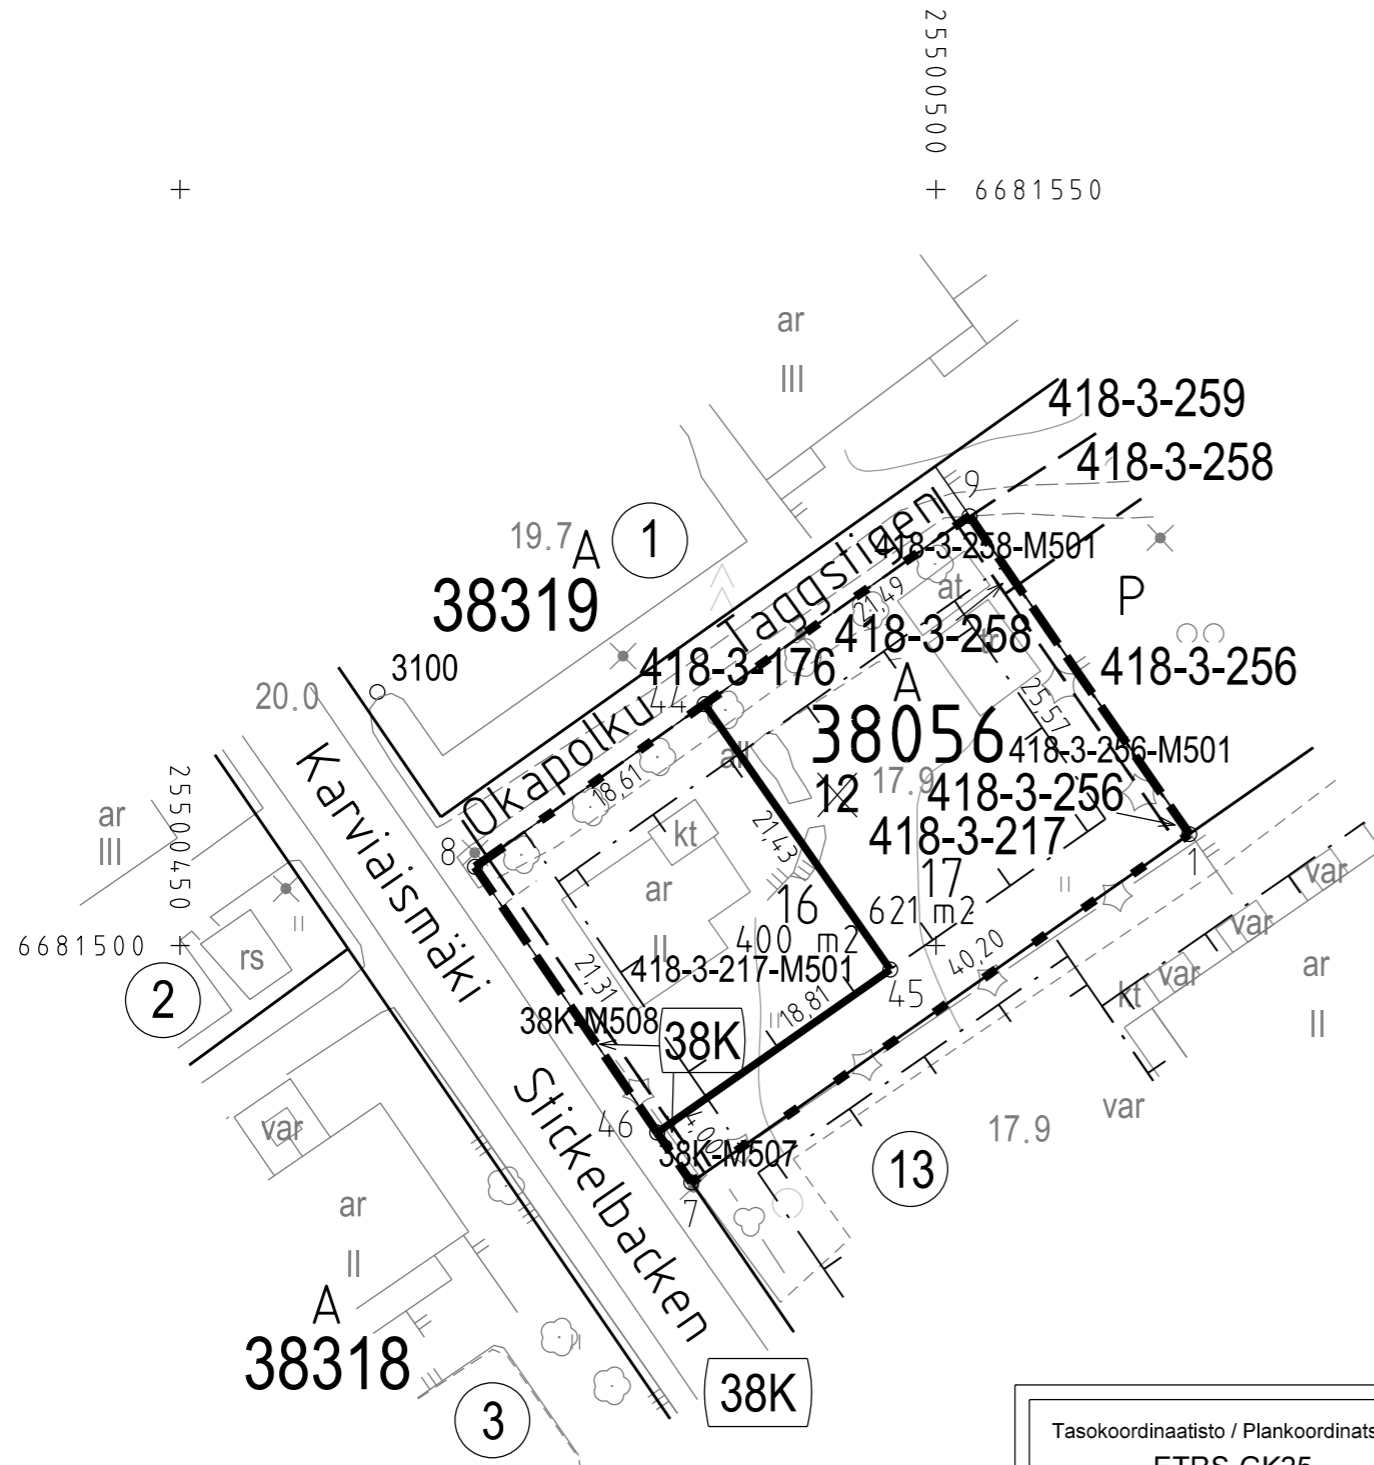

Tasokoordinaatisto / Plankordinatsystem:
ETRS-GK25
Korkeusjärjestelmä / Höjdsystem:
N2000

TONTTIJAKOALUEELLA SIJAITSEE KARTOITTAMATTOMIA MAANALAISIA JOHTOJA

TONTTIJAONMUUTOS: TOMTINDELNINGÄNDRING:	KORTTELI/TONTIT: 38056/16,17 KVARTER/TOMTER:	
KAUPUNGINOSA/STADSDEL:	38. MALMI/MALM	
ASEMAKAAVA: STADSPLAN:	N:O 7737/29.9.1978	
EDELLINEN TONTTIJAKO: FÖREGÅENDE TOMTINDELNING:	N:O 4989/10.3.1980	
LASK: RÄKN: APe	PIIRT: RIT: HKo	KARTTALEHTI: 681500 KARTBLAD:
KIINTEISTÖINSINÖÖRIN MÄÄRÄYKSESTÄ POHJAKARTAN HYVÄKSYI JA TONTTIJAON LAATI: GODKÄNT BASKARTAN OCH UPPGJÖRT TOMTINDELNINGEN FÖRORDNAD AV FASTIGHETSINGENJÖREN:	15.5.2018	
JOHTAVA MAANMITTAUSINSINÖÖRI: LEDANDE LANTMÄTNINGSINGENJÖR:	KAUPUNGINGEODEETTI HYVÄKSYNYT: GODKÄND AV STADSGEODETEN:	
ALEKSI TOIVONEN	N:O 13134	