


Tasokoordinaatisto / Plankordinatsystem:  
ETRS-GK25  
Korkeusjärjestelmä / Höjdsystem:  
N2000

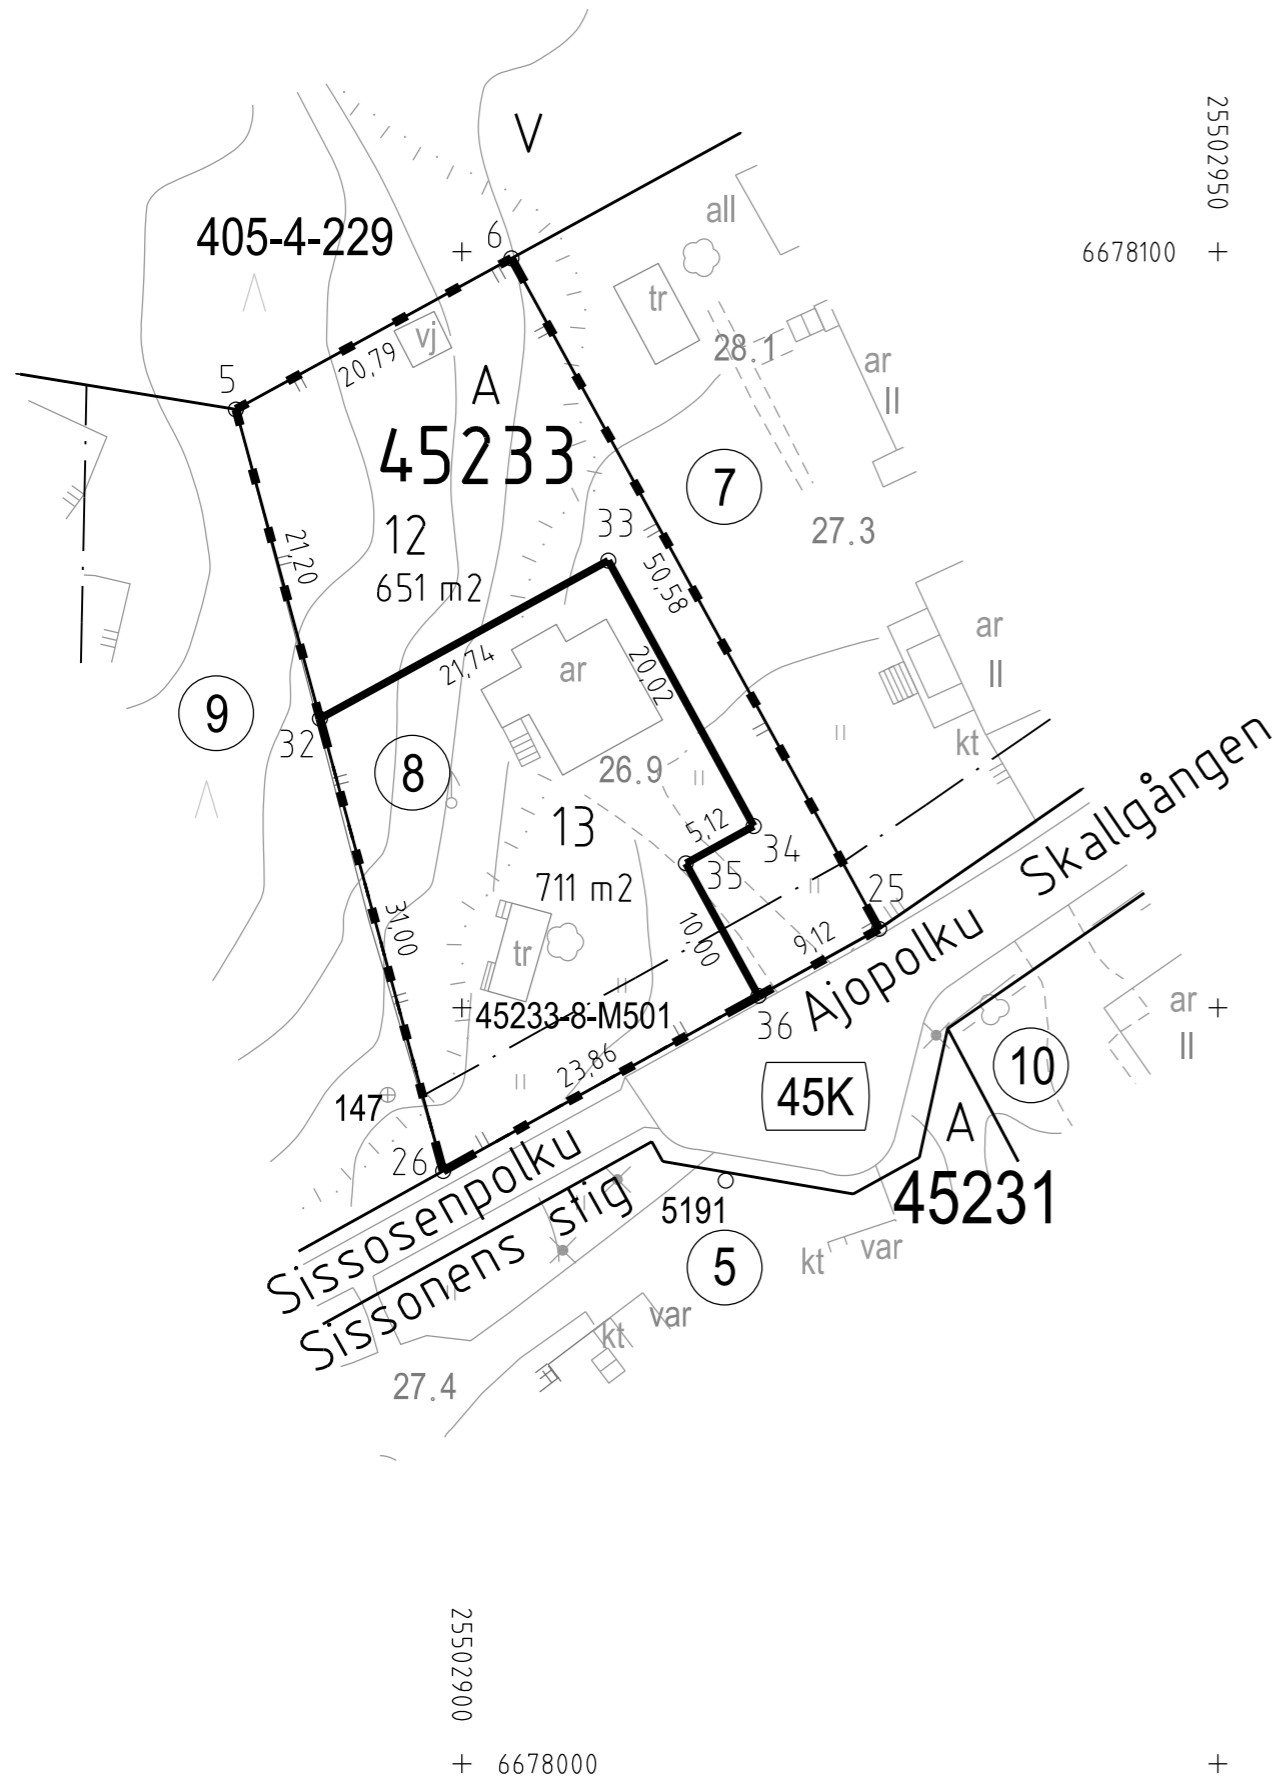

**TONTTIJAKOKARTTA**  
**TOMTINDELNINGSKARTA**

1:500

**HELSINKI**  
**HELSINGFORS**

**TONTTIEN MUODOSTUMINEN - TOMTERNAS BILDNING**

N:O	PINTA-ALAT / AREALER m <sup>2</sup>			KIINTEISTÖ / FASTIGHET MÄÄRÄALA / OUTBRUTET OMRÅDE
	YHTEENSÄ SUMMA	KIINTEISTÖITTÄIN ENL. FASTIGH.	MÄÄRÄALOITTAIN OUTBR. OMR. (LAK.YHTEINEN UPPHÄVT SAMF.)	
12	651	651		91-45-233-8
13	711	711		91-45-233-8
			711	91-45-233-8-M501

TONTTIJAKOALUEELLA SIJAITSEE KARTOITTAMATTOMIA MAANALAISIA JOHTOJA

**KOORDINAATTILUETTELO - KOORDINATFÖRTECKNING**

PISTE PUNKT	Y	X	PISTE PUNKT	Y	X
5	25502885.046	6678089.572	33	25502909.677	6678079.571
6	25502903.277	6678099.566	34	25502919.300	6678062.017
25	25502927.591	6678055.213	35	25502914.810	6678059.555
26	25502898.759	6678039.206	36	25502919.617	6678050.786
32	25502890.614	6678069.121			

TONTTIJAONMUUTOS: KORTTELI/TONTIT: 45233/12,13  
TOMTINDELNINGÄNDRING: KVARTER/TOMTER:

KAUPUNGINOSA/STADSDEL: 45. VARTIOKYLÄ/BOTBY

ASEMAKAAVA: N:O 9600/9.5.1991  
STADSPLAN:

EDELLINEN TONTTIJAKO: N:O 8013/8.7.1991  
FÖREGÅENDE TOMTINDELNING:

LASK: MRu PIIRT: STe KARTTALEHTI: 678502  
RÄKN: RIT: KARTBLAD:

KIINTEISTÖINSINÖÖRIN MÄÄRÄYKSESTÄ  
POHJAKARTAN HYVÄKSYI JA TONTTIJAON LAATI:  
GODKÄNT BASKARTAN OCH UPPGJÖRT TOMTINDELNINGEN 29.5.2018  
FÖRORDNAD AV FASTIGHETSINGENJÖREN:

JOHTAVA MAANMITTAUSINSINÖÖRI:  
LEDANDE LANTMÄTNINGSINGENJÖR: KAUPUNGINGEODEETTI HYVÄKSYNYT:  
GODKÄND AV STADSGEODETEN:

ALEKSI TOIVONEN

N:O 13141