


KOORDINAATILUETTELO - KOORDINATFÖRTECKNING

PISTE PUNKT	Y	X	PISTE PUNKT	Y	X
1	25510684.898	6684301.021	7	25510605.535	6684258.735
2	25510708.198	6684256.825	8	25510629.372	6684271.413
3	25510666.061	6684234.334	9	25510634.537	6684261.702
4	25510623.718	6684211.776	10	25510647.740	6684268.752
5	25510603.056	6684250.621	11	25510660.940	6684275.655
6	25510608.353	6684253.438	12	25510655.857	6684285.501

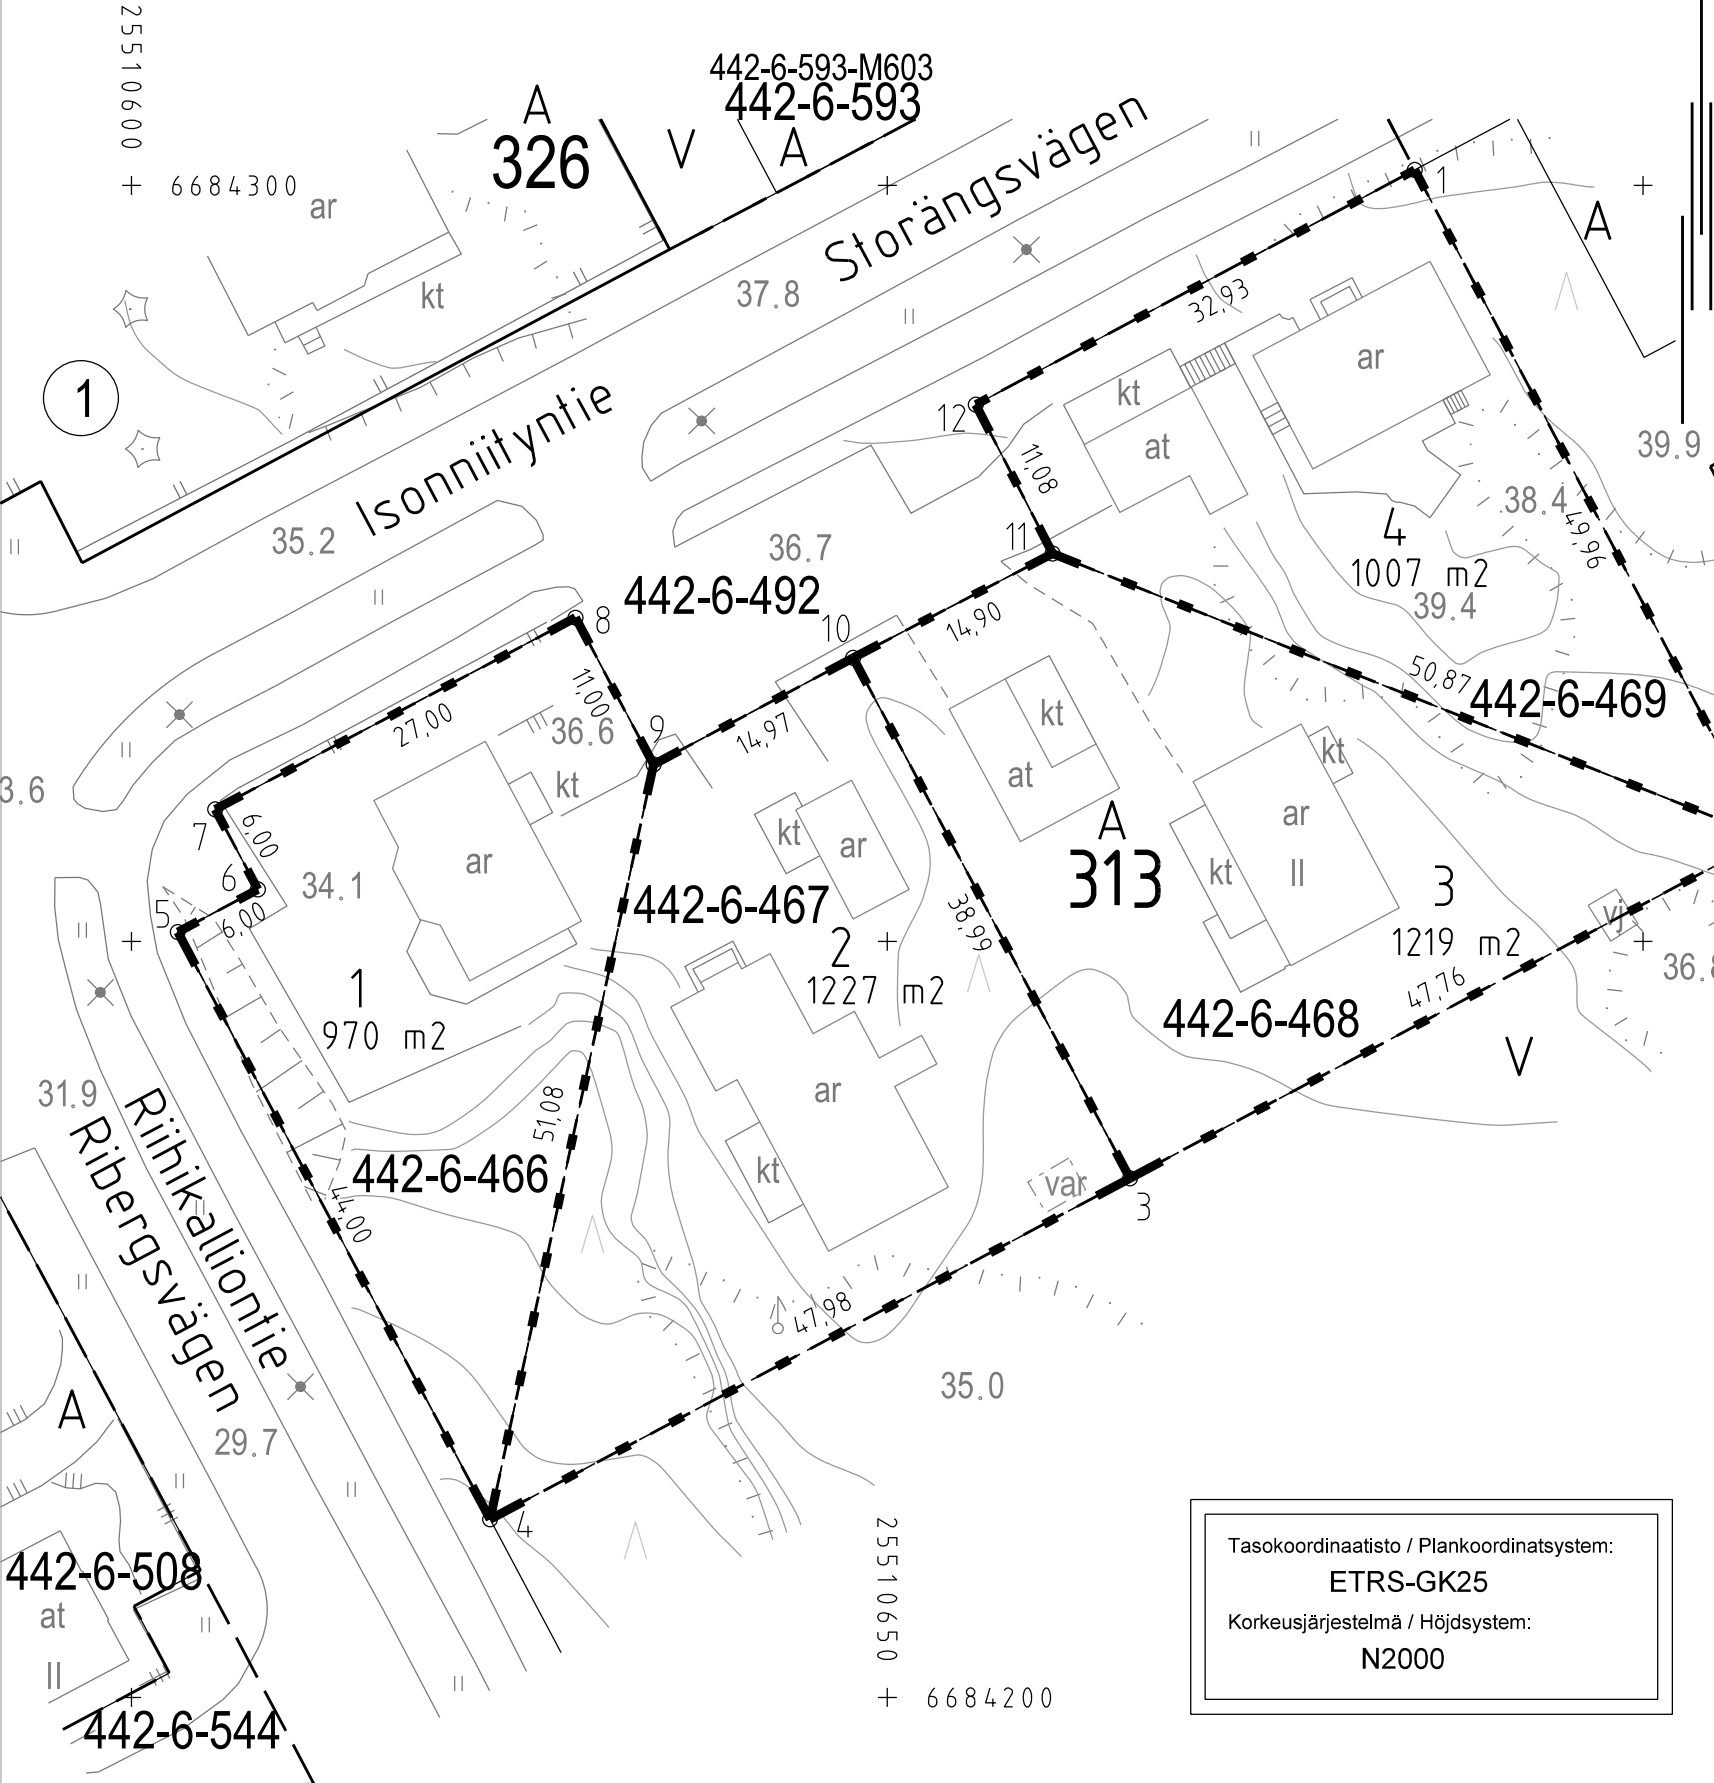

Tasokoordinaatisto / Plankoordinatsystem:
ETRS-GK25
 Korkeusjärjestelmä / Höjdsystem:
N2000

TONTTIJAKOKARTTA TOMTINDELNINGSKARTA

1:500

HELSINKI
HELSINGFORS

TONTTIEN MUODOSTUMINEN - TOMTERNAS BILDNING

N:O	PINTA-ALAT / AREALER m²			KIINTEISTÖ / FASTIGHET MÄÄRÄALA / OUTBRUTET OMRÅDE
	YHTEENSÄ SUMMA	KIINTEISTÖITÄIN ENL. FASTIGH.	MÄÄRÄALOITAIN OUTBR. OMR. (LAK.YHTEINEN UPPHÄVT SAME.)	
1	970	970		91-442-6-466 K313T1
2	1227	1227		91-442-6-467 K313T2
3	1219	1219		91-442-6-468 K313T3
4	1007	1007		91-442-6-469 K313T4

TONTTIJAKOALUEELLA SIJAITSEE KARTOITTAMATTOMIA MAANALaisia JOHTOJA

TONTTIJAKO:	KORTTELI/TONTIT: 313/1-4	
TOMTINDELNING:	KVARTER/TOMTER:	
KAUPUNGINOSA/STADSDEL:	59. ULTUNA	
ASEMAKAAVA: STADSPLAN:	N:O 753008/29.8.1995	
LASK: RÄKN: MRu	PIIRT: RIT: HKo	KARTTALEHTI: 684510 KARTBLAD:
KIINTEISTÖINSINÖÖRIN MÄÄRÄYKSESTÄ POHJAKARTAN HYVÄKSYI JA TONTTIJAON LAATI: GODKÄNT BASKARTAN OCH UPPGJORT TOMTINDELNINGEN FÖRORDNAD AV FASTIGHETSINGENJÖREN:	12.6.2018	
JOHTAVA MAANMITTAUSINSINÖÖRI: LEDANDE LANTMÄTNINGSINGENJÖR:	KAUPUNGINGEODEETTI HYVÄKSYNYT: GODKÄND AV STADSGEODETEN:	
ALEKSI TOIVONEN	N:O 13146	