


Tasokoordinaatisto / Plankordinatsystem:
ETRS-GK25
Korkeusjärjestelmä / Höjdsystem:
N2000

+ 6671150
25495100

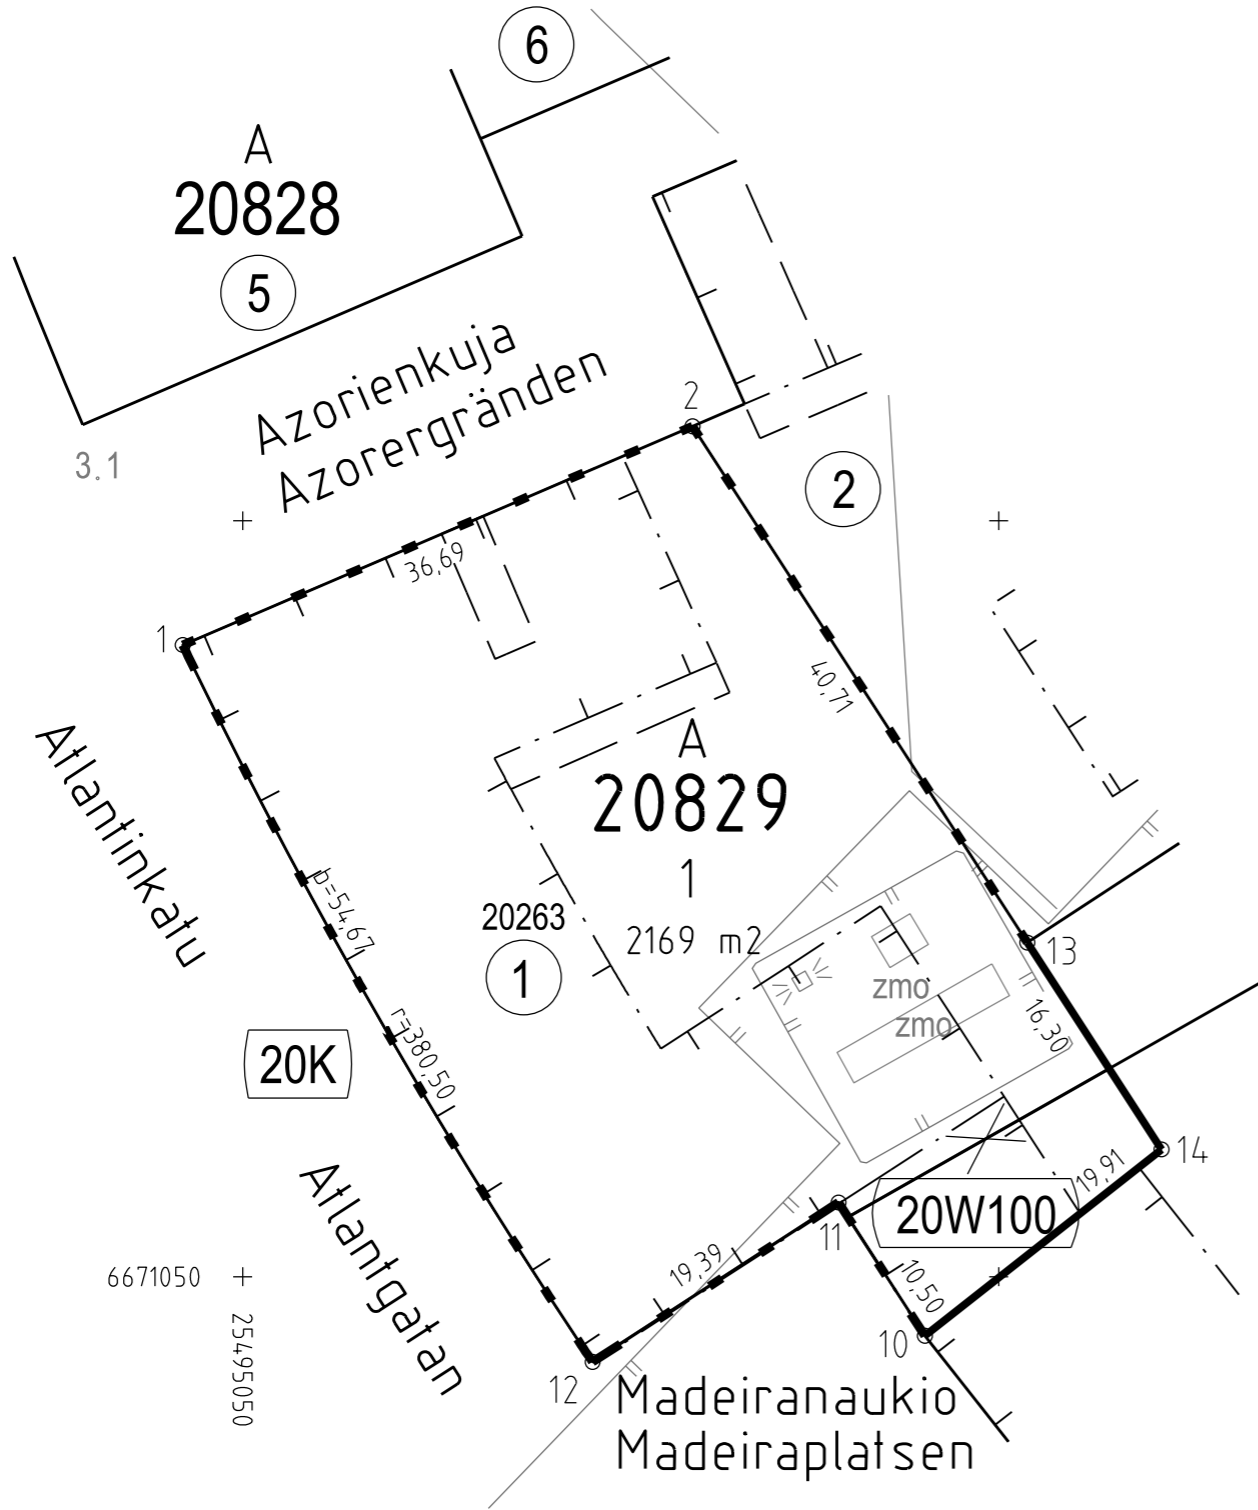

TONTTIJAKOKARTTA
TOMTINDELNINGSKARTA

1:500

HELSINKI
HELSINGFORS

TONTTIEN MUODOSTUMINEN - TOMTERNAS BILDNING

N:O	PINTA-ALAT / AREALER m²			KIINTEISTÖ / FASTIGHET	
	YHTEENSÄ SUMMA	KIINTEISTÖITÄIN ENL. FASTIGH.	MÄÄRÄALOITTAIN OUTBR. OMR. (LAK. YHTEINEN UPPHÄVT SAMF.)	MÄÄRÄALA / OUTBRUTET OMRÅDE	
1	2169	2013	91-20-263-1		
		156	91-20-9909-100	(20W100)	

TONTTIJAKOALUEELLA SIJAITSEE KARTOITTAMATTOMIA MAANALAISIA JOHTOJA

KOORDINAATTILUETTELO - KOORDINATFÖRTECKNING

PISTE PUNKT	Y	X	PISTE PUNKT	Y	X
1	25495046.037	6671091.785	12	25495073.142	6671044.362
2	25495079.751	6671106.252	13	25495101.900	6671072.098
10	25495095.126	6671046.099	14	25495110.771	6671058.421
11	25495089.410	6671054.912			

TONTTIJAKO JA TONTTIJAONMUUTOS: KORTTELI/TONTIT: 20829/1
TOMTINDELNING OCH TOMTINDELNINGÄNDRING: KVARTER/TOMTER:

KAUPUNGINOSA/STADSDEL: 20. LÄNSISATAMA/VÄSTRA HAMNEN

ASEMAKAAVA:
STADSPLAN: N:O 12331/9.12.2015

EDELLINEN TONTTIJAKO:
FÖREGÅENDE TOMTINDELNING: N:O 5055/12.5.1980

LASK: RSu
RÄKN: RIT: TKa
KARTTALEHTI: 671495
KARTBLAD:

KIINTEISTÖINSINÖÖRIN MÄÄRÄYKSESTÄ
POHJAKARTAN HYVÄKSYI JA TONTTIJAON LAATI:
GODKÄNT BASKARTAN OCH UPPGJORT TOMTINDELNINGEN
FÖRORDNAD AV FASTIGHETSINGENJÖREN: 31.7.2018

JOHTAVA MAANMITTAUSINSINÖÖRI:
LEDANDE LANTMÄTNINGSINGENJÖR:
KAUPUNGINGEODEETTI HYVÄKSYNYT:
GODKÄND AV STADSGEODETEN:

ALEKSI TOIVONEN

N:O 13155