


Tasokoordinaatisto / Plankoordinatsystem:
ETRS-GK25
Korkeusjärjestelmä / Höjdsystem:
N2000

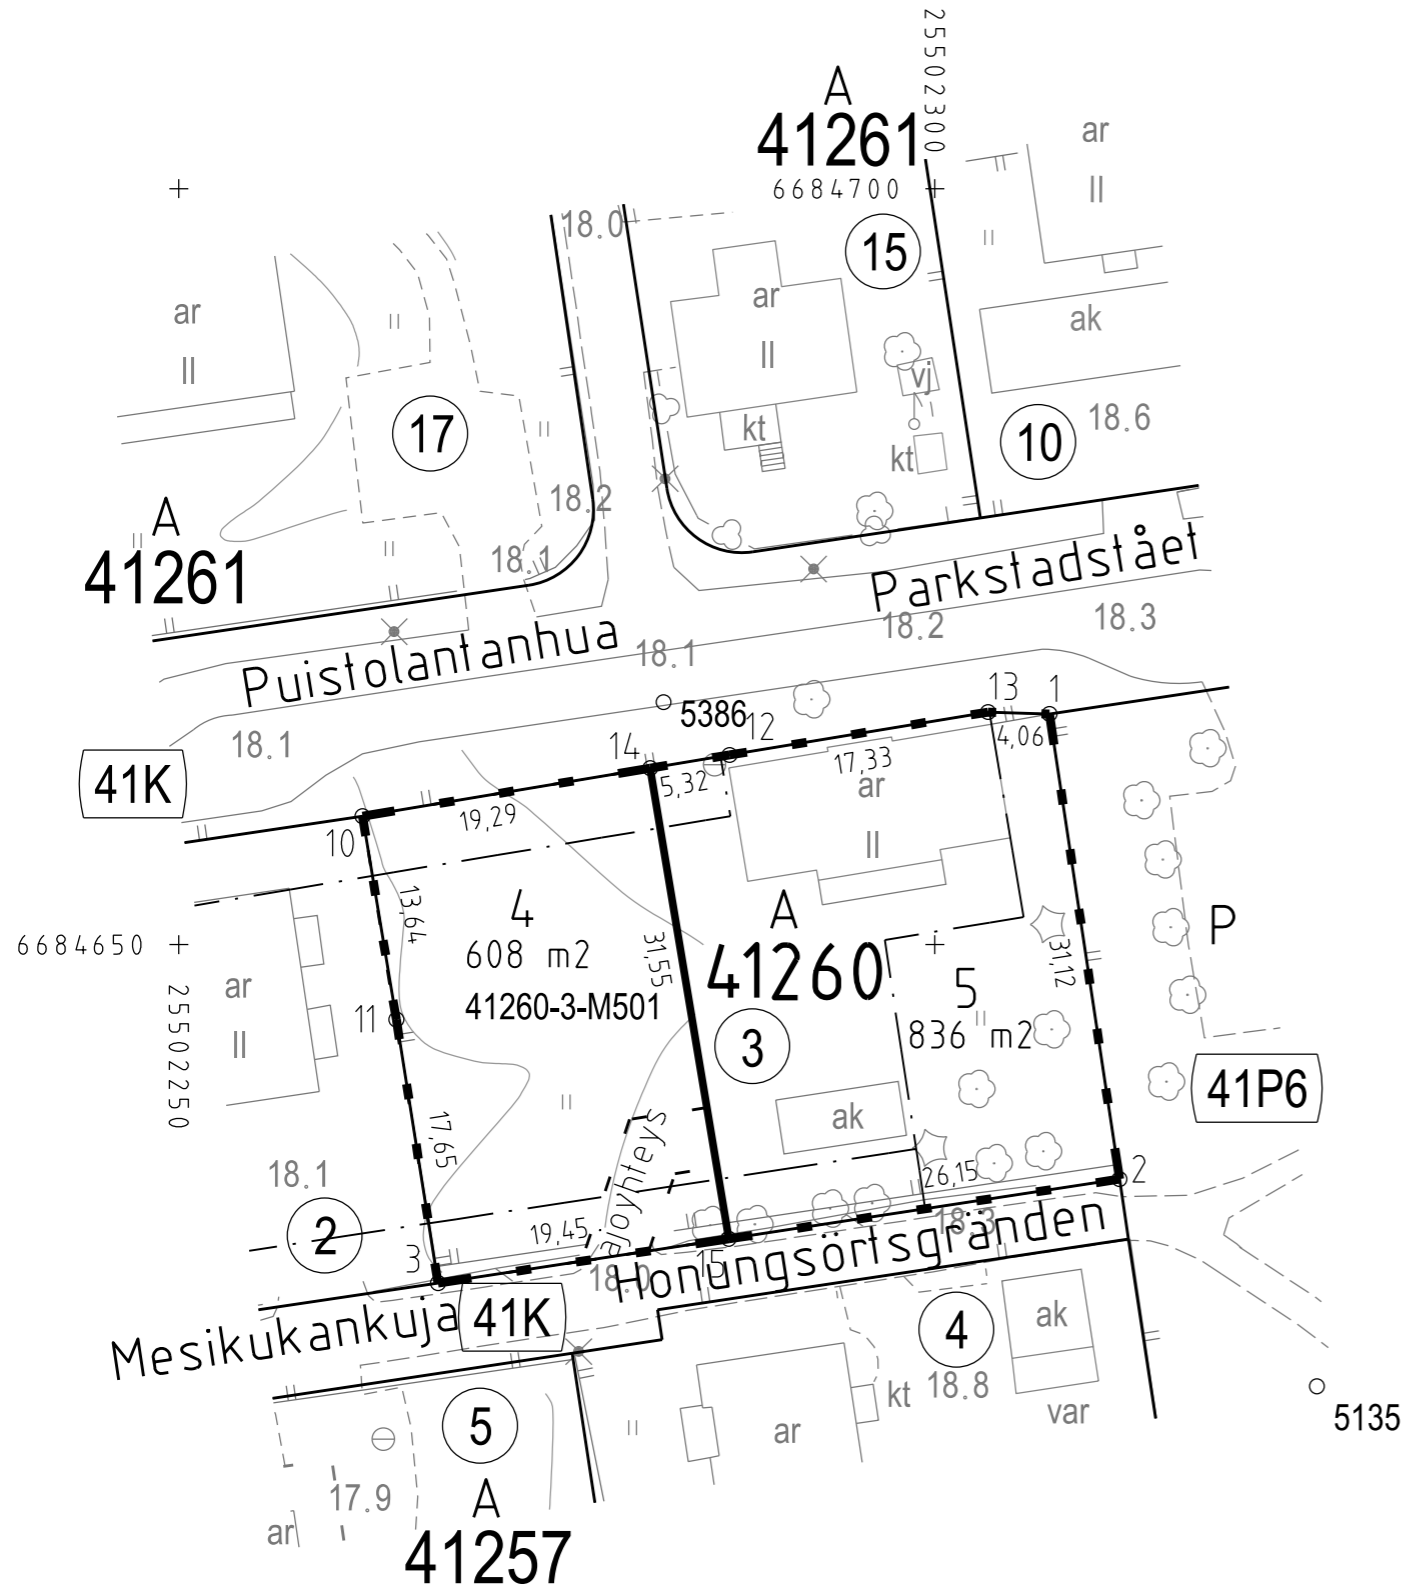

TONTTIJAKOKARTTA
TOMTINDELNINGSKARTA

1:500

HELSINKI
HELSINGFORS

TONTTIEN MUODOSTUMINEN - TOMTERNAS BILDNING

N:O	PINTA-ALAT / AREALER m²			KIINTEISTÖ / FASTIGHET MÄÄRÄALA / OUTBRUTET OMRÅDE
	YHTEENSÄ SUMMA	KIINTEISTÖITÄIN ENL. FASTIGH.	MÄÄRÄALOITTAIN OUTBR. OMR. (LAK.YHTEINEN UPPHÄVT SAMF.)	
4	608	608		91-41-260-3
5	836	836	608	91-41-260-3-M501 91-41-260-3

TONTIN 5 KULKU MESIKUKANKUJALLE ON JÄRJESTETTÄVÄ TONTIN 4 KAUTTA
TONTTIJAKOALUEELLA SIJAITSEE KARTOITTAMATTOMIA MAANALAISSIA JOHTOJA

KOORDINAATTILUETTELO - KOORDINATFÖRTECKNING

PISTE PUNKT	Y	X	PISTE PUNKT	Y	X
1	25502307.588	6684665.257	12	25502286.427	6684662.542
2	25502312.219	6684634.488	13	25502303.525	6684665.381
3	25502267.148	6684627.611	14	25502281.181	6684661.667
10	25502262.149	6684658.494	15	25502286.370	6684630.544
11	25502264.387	6684645.042			

TONTTIIJONMUUTOS: KORTTELI/TONTIT: 41260/4,5
TOMTINDELNINGÄNDRING: KVARTER/TOMTER:

KAUPUNGINOSA/STADSDEL: 41. SUURMETSÄ/STORSKOG

ASEMAKAAVA: N:O 7490/29.12.1977
STADSPLAN:

EDELLINEN TONTTIJAKO: N:O 5090/4.8.1980
FÖREGÅENDE TOMTINDELNING:

LASK: MRu PIIRT: HKo KARTTALEHTI: 684502
RÄKN: RIT: KARTBLAD:

KIINTEISTÖINSINÖÖRIN MÄÄRÄYKSESTÄ
POHJAKARTAN HYVÄKSYIJA TONTTIIJON LAATI: 15.6.2018
GODKÄNT BASKARTAN OCH UPPGJÖRT TOMTINDELNINGEN
FÖRORDNAD AV FASTIGHETSINGENJÖREN:

JOHTAVA MAANMITTAUSINSINÖÖRI: KAUPUNGINGEODEETTI HYVÄKSYNYT:
LEDANDE LANTMÄTNINGSINGENJÖR: GODKÄND AV STADSGEODETEN:

ALEKSI TOIVONEN

N:O 13158