


Tasokoordinaatisto / Plankordinatsystem:
ETRS-GK25
Korkeusjärjestelmä / Höjdsystem:
N2000

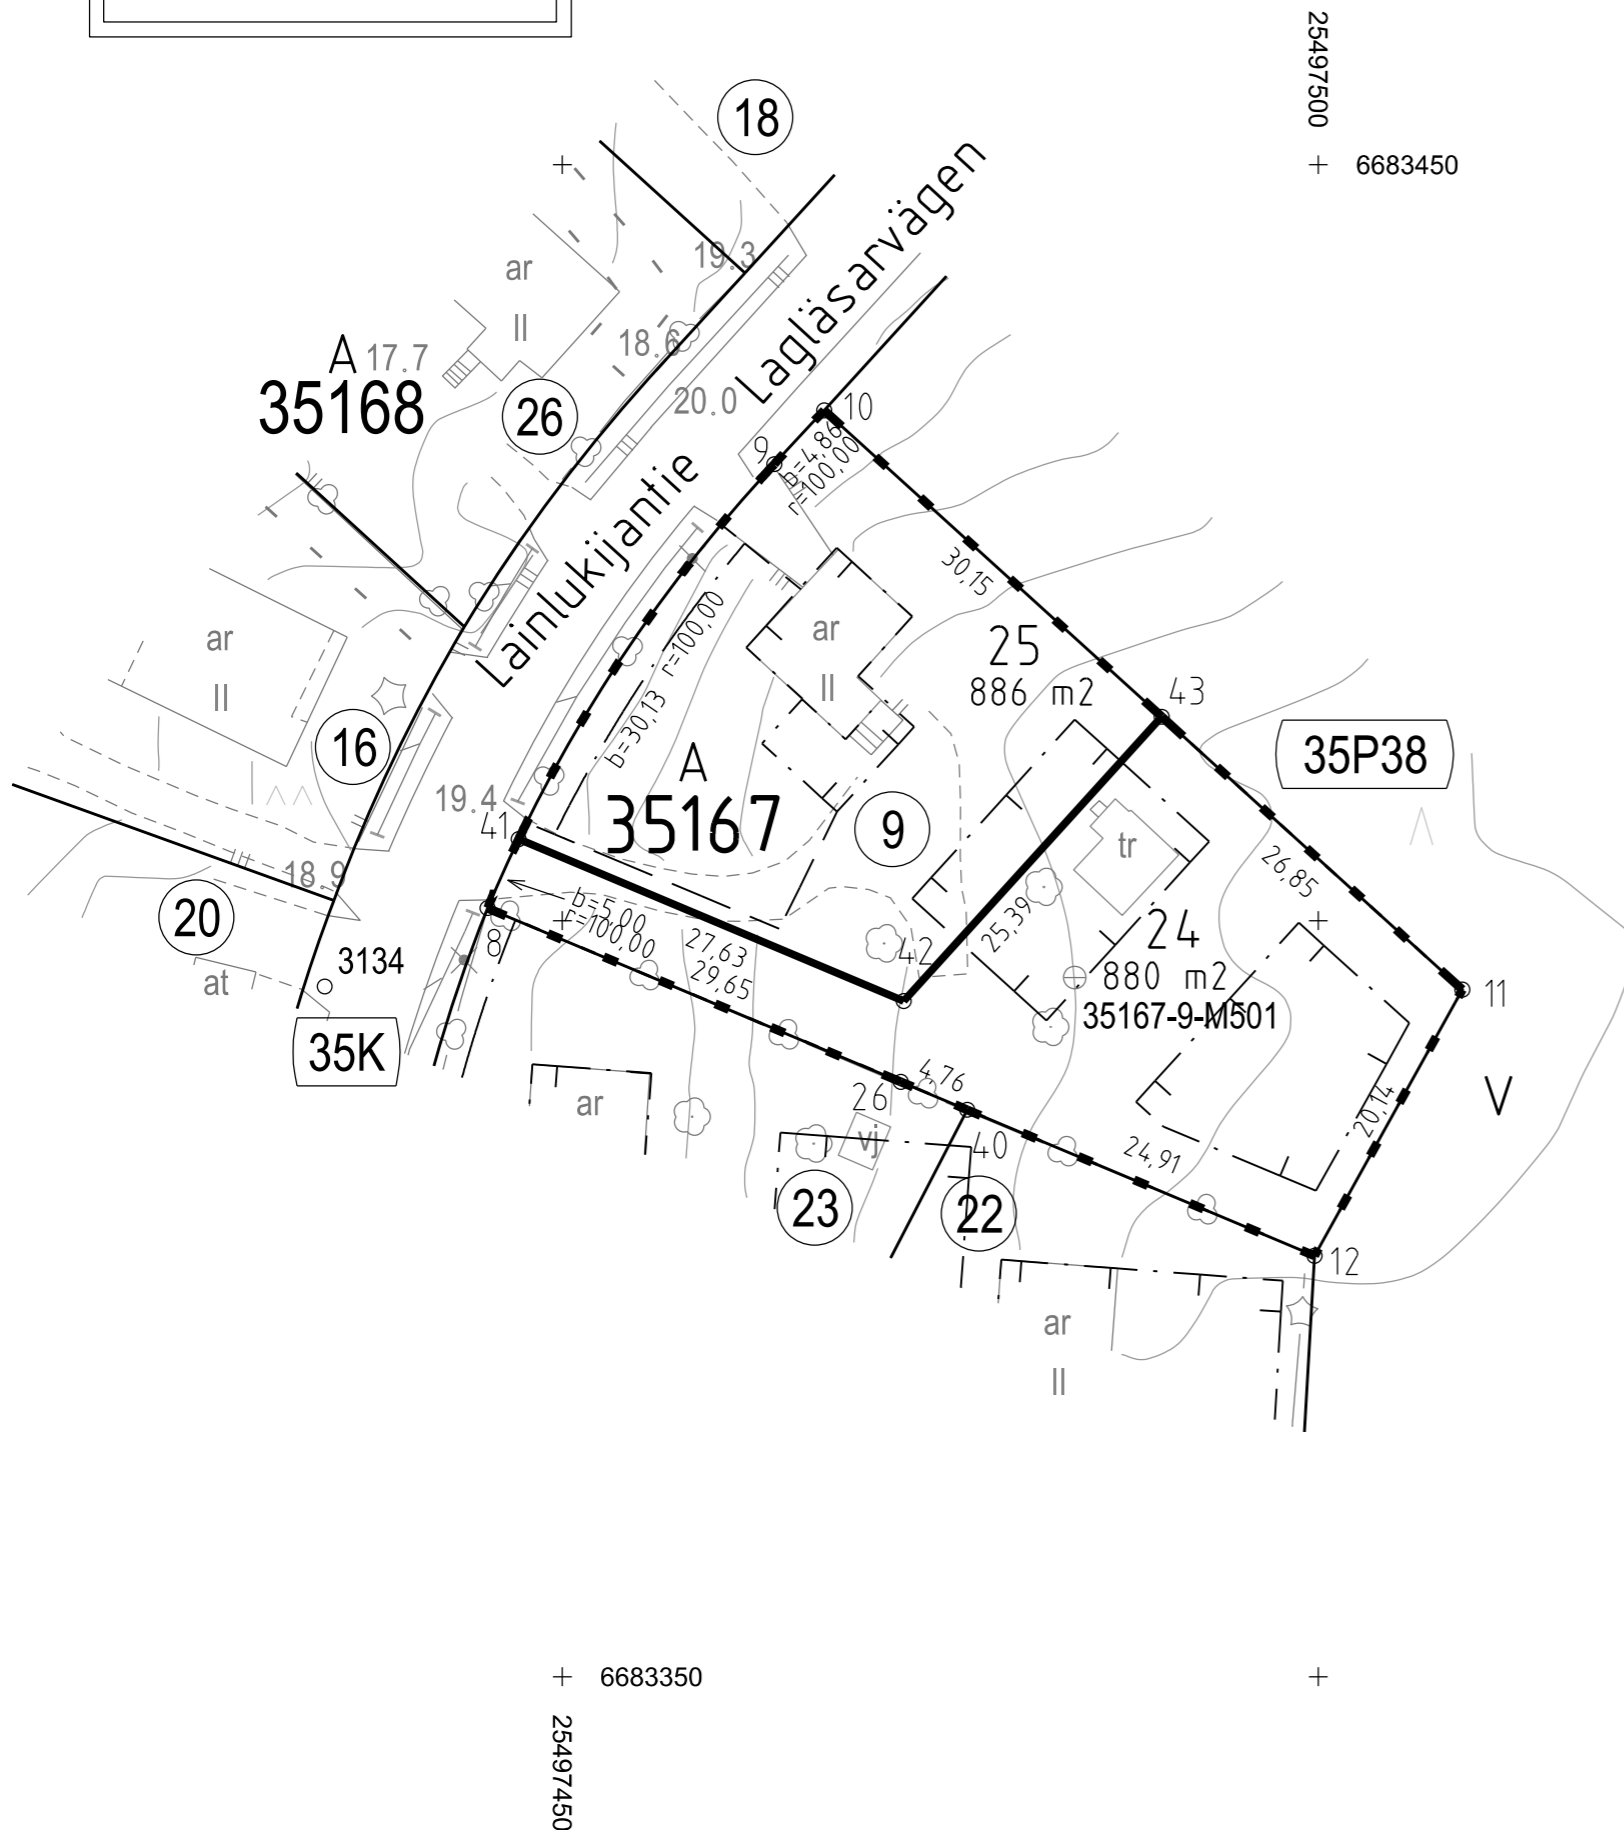

TONTTIJAKOKARTTA
TOMTINDELNINGSKARTA

1:500

HELSINKI
HELSINGFORS

TONTTIEN MUODOSTUMINEN - TOMTERNAS BILDNING

N:O	PINTA-ALAT / AREALER m²			KIINTEISTÖ / FASTIGHET MÄÄRÄALA / OUTBRUTET OMRÅDE
	YHTEENSÄ SUMMA	KIINTEISTÖITÄIN ENL. FASTIGH.	MÄÄRÄALOITTAIN OUTBR. OMR. (LAK. YHTEINEN UPPHÄVT SAMF.)	
24	880	880		91-35-167-9
25	886	886	880	91-35-167-9-M501 91-35-167-9

TONTTIJAKOALUEELLA SIJAITSEE KARTOITTAMATTOMIA MAANALAISIA JOHTOJA

KOORDINAATILUETTELO - KOORDINATFÖRTECKNING

PISTE PUNKT	Y	X	PISTE PUNKT	Y	X
8	25497445.059	6683400.833	26	25497472.391	6683389.340
9	25497464.016	6683430.193	40	25497476.782	6683387.494
10	25497467.321	6683433.754	41	25497447.111	6683405.394
11	25497509.530	6683395.439	42	25497472.580	6683394.685
12	25497499.747	6683377.837	43	25497489.647	6683413.487

TONTTIJAONMUUTOS: KORTTELI/TONTIT: 35167/24,25
TOMTINDELNINGÄNDRING: KVARTER/TOMTER:

KAUPUNGINOSA/STADSDEL: 35. TUOMARINKYLÄ/DOMARBY

ASEMAKAAVA:
STADSPLAN: N:O 11625/24.9.2008

EDELLINEN TONTTIJAKO:
FÖREGÅENDE TOMTINDELNING: N:O 5657/2.8.1982

LASK: MKa PIIRT: HKo KARTTALEHTI: 683497
RÄKN: RIT: KARTBLAD:

KIINTEISTÖINSINÖÖRIN MÄÄRÄYKSESTÄ
POHJAKARTAN HYVÄKSYI JA TONTTIJAON LAATI:
GODKÄNT BASKARTAN OCH UPPGJORT TOMTINDELNINGEN
FÖRORDNAD AV FASTIGHETSINGENJÖREN: 29.6.2018

JOHTAVA MAANMITTAUSINSINÖÖRI:
LEDANDE LANTMÄTNINGSINGENJÖR: KAUPUNGINGEODEETTI HYVÄKSYNYT:
GODKÄND AV STADSGEODETEN:

ALEKSI TOIVONEN

N:O 13161