

Tasokoordinaatisto / Plankordinatsystem:

ETRS-GK25

Korkeusjärjestelmä / Höjdsystem:

N2000

TONTTIJAKOKARTTA
TOMTINDELNINGSKARTA

1:500

HELSINKI
HELSINGFORS


TONTTIEN MUODOSTUMINEN - TOMTERNAS BILDNING

| N:O | PINTA-ALAT / AREALER m ² | | | KIINTEISTÖ / FASTIGHET MÄÄRÄALA / OUTBRUTET OMRÅDE |
|-----|-------------------------------------|----------------------------------|--|---|
| | YHTEENSÄ SUMMA | KIINTEISTÖITÄIN ENL. FASTIGH. | MÄÄRÄALOITTAIN OUTBR. OMR. (LAK.YHTEINEN UPPHÄVT SAME.) | |
| 4 | 2530 | 1186 | 91-39-312-2 | |
| | | 22 | 91-39-9901-0 | (39K) |
| | | 1322 | 91-429-8-621 | RASMUS |

TONTTIJAKOALUEELLA SIJAITSEE KARTOITTAMATTOMIA MAANALAISIA JOHTOJA

KOORDINAATTILUETTELO - KOORDINATFÖRTECKNING

| PISTE PUNKT | Y | X | PISTE PUNKT | Y | X |
|----------------|--------------|-------------|----------------|--------------|-------------|
| 10 | 25501716.779 | 6683422.556 | 13 | 25501664.274 | 6683401.616 |
| 11 | 25501708.054 | 6683377.254 | 14 | 25501683.466 | 6683443.815 |
| 12 | 25501700.459 | 6683357.500 | | | |

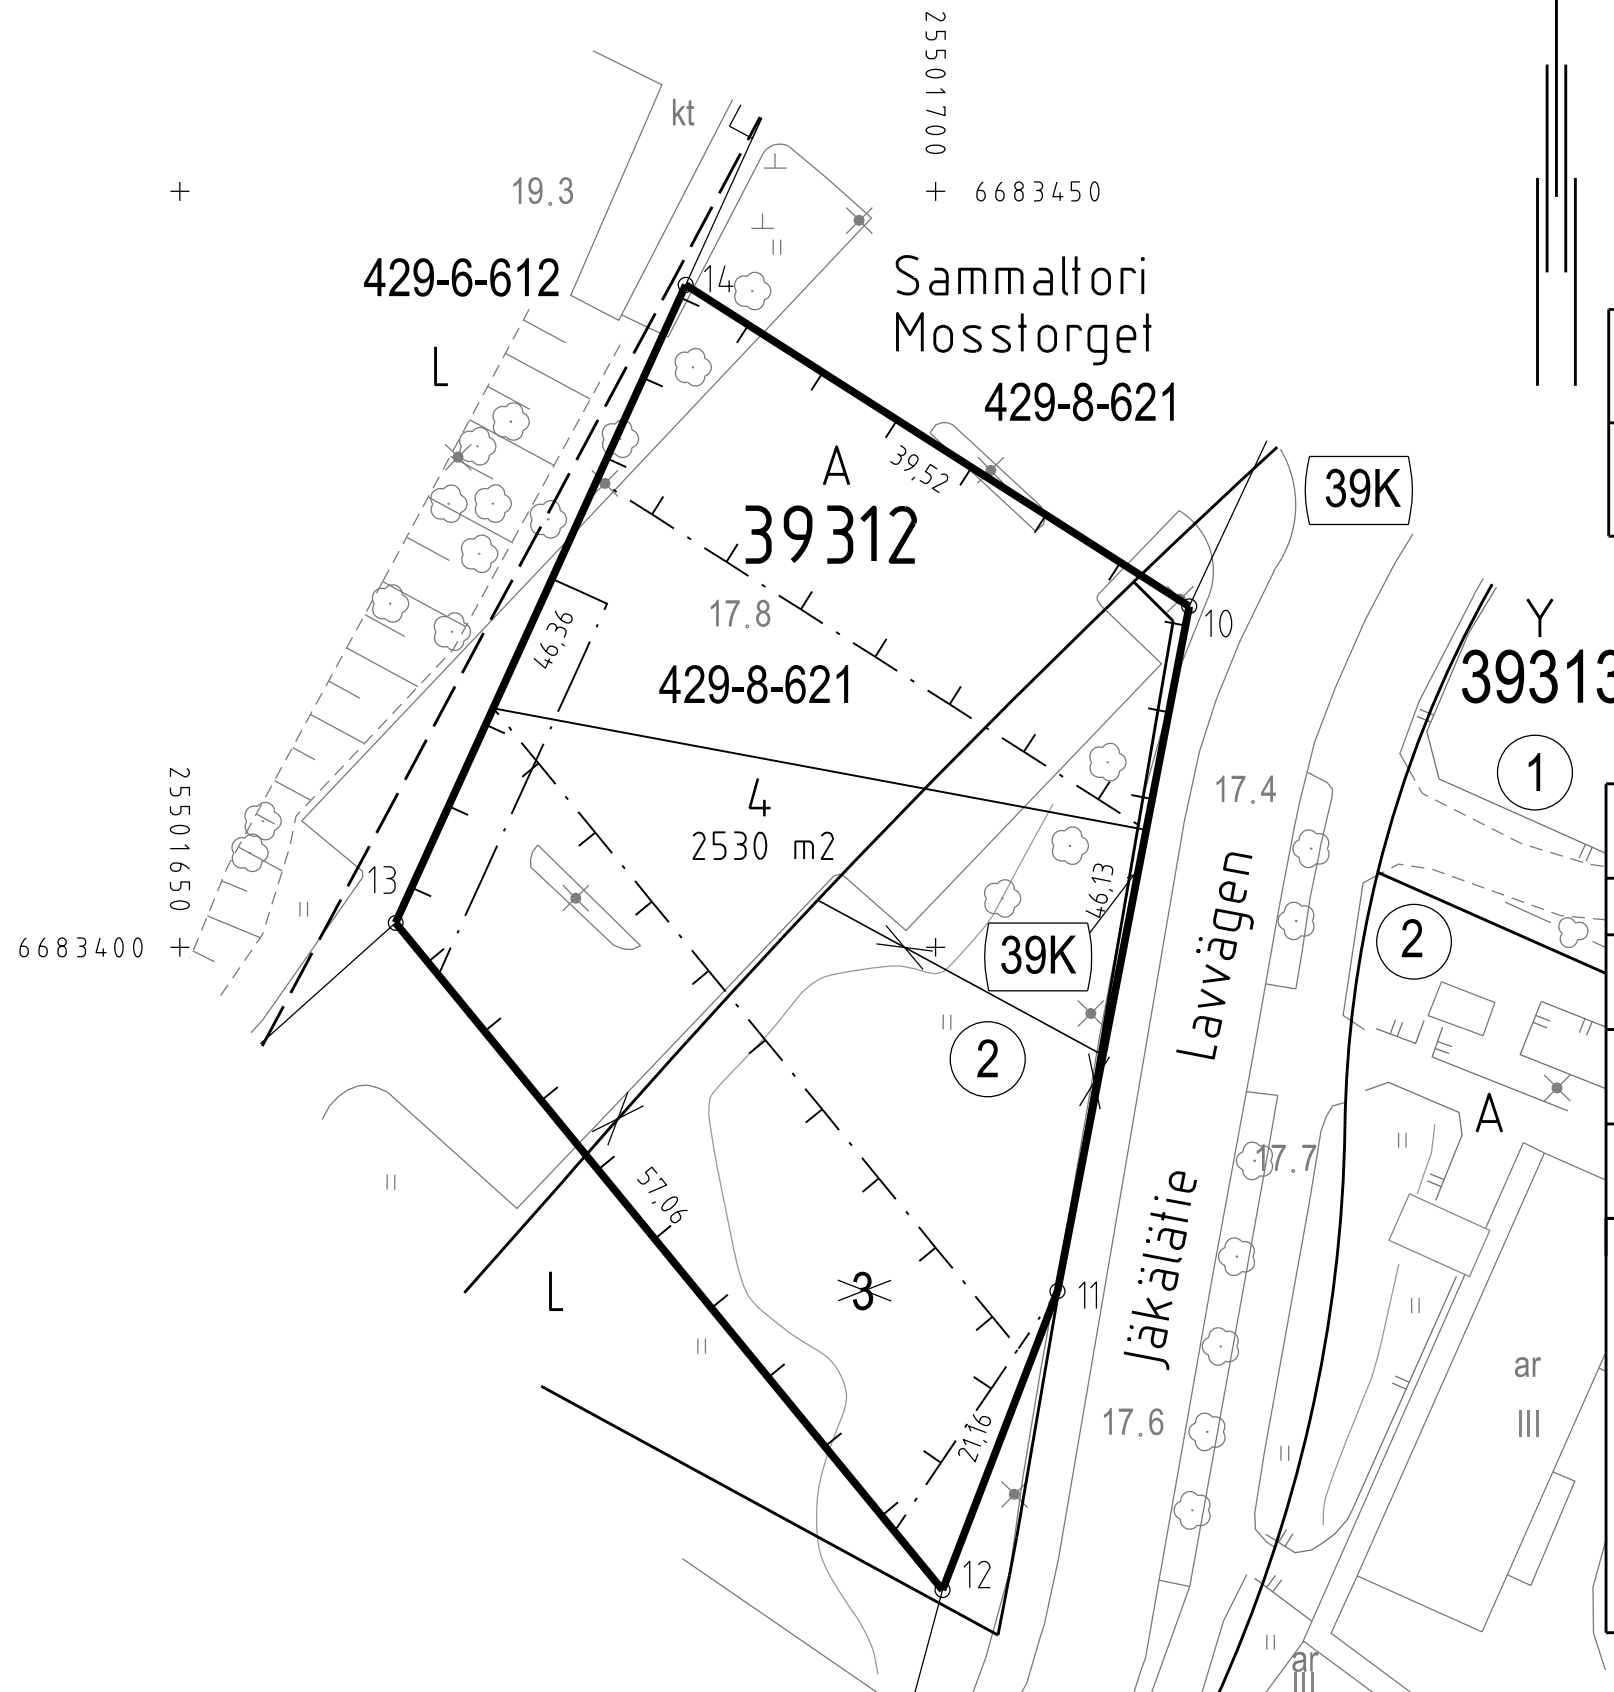

| | | |
|--|---|----------------------------------|
| TONTTIJAKO JA TONTTIJAONMUUTOS: TOMTINDELNING OCH TOMTINDELNINGÄNDRING: | KORTTELI/TONTIT: 39312/4 KVARTER/TOMTER: | |
| KAUPUNGINOSA/STADSDEL: | 39. TAPANINKYLÄ/STAFFANSBY | |
| ASEMAKAAVA: STADSPLAN: | N:O 12380/7.6.2017 | |
| EDELLINEN TONTTIJAKO: FÖREGÅENDE TOMTINDELNING: | N:O 8576/12.6.1995 | |
| LASK: RÄKN: MKa | PIIRT: RIT: HKo | KARTTALEHTI: 683501 KARTBLAD: |
| KIINTEISTÖINSINÖÖRIN MÄÄRÄYKSESTÄ POHJAKARTAN HYVÄKSYI JA TONTTIJAON LAATI: GODKÄNT BASKARTAN OCH UPPGJORT TOMTINDELNINGEN FÖRORDNAD AV FASTIGHETSINGENJÖREN: | 3.8.2018 | |
| JOHTAVA MAANMITTAUSINSINÖÖRI: LEDANDE LANTMÄTNINGSINGENJÖR: | KAUPUNGINGEODEETTI HYVÄKSYNYT: GODKÄND AV STADSGEODETEN: | |
| ALEKSI TOIVONEN | N:O 13167 | |