


Tasokoordinaatisto / Plankoordinatsystem:
ETRS-GK25
Korkeusjärjestelmä / Höjdsystem:
N2000

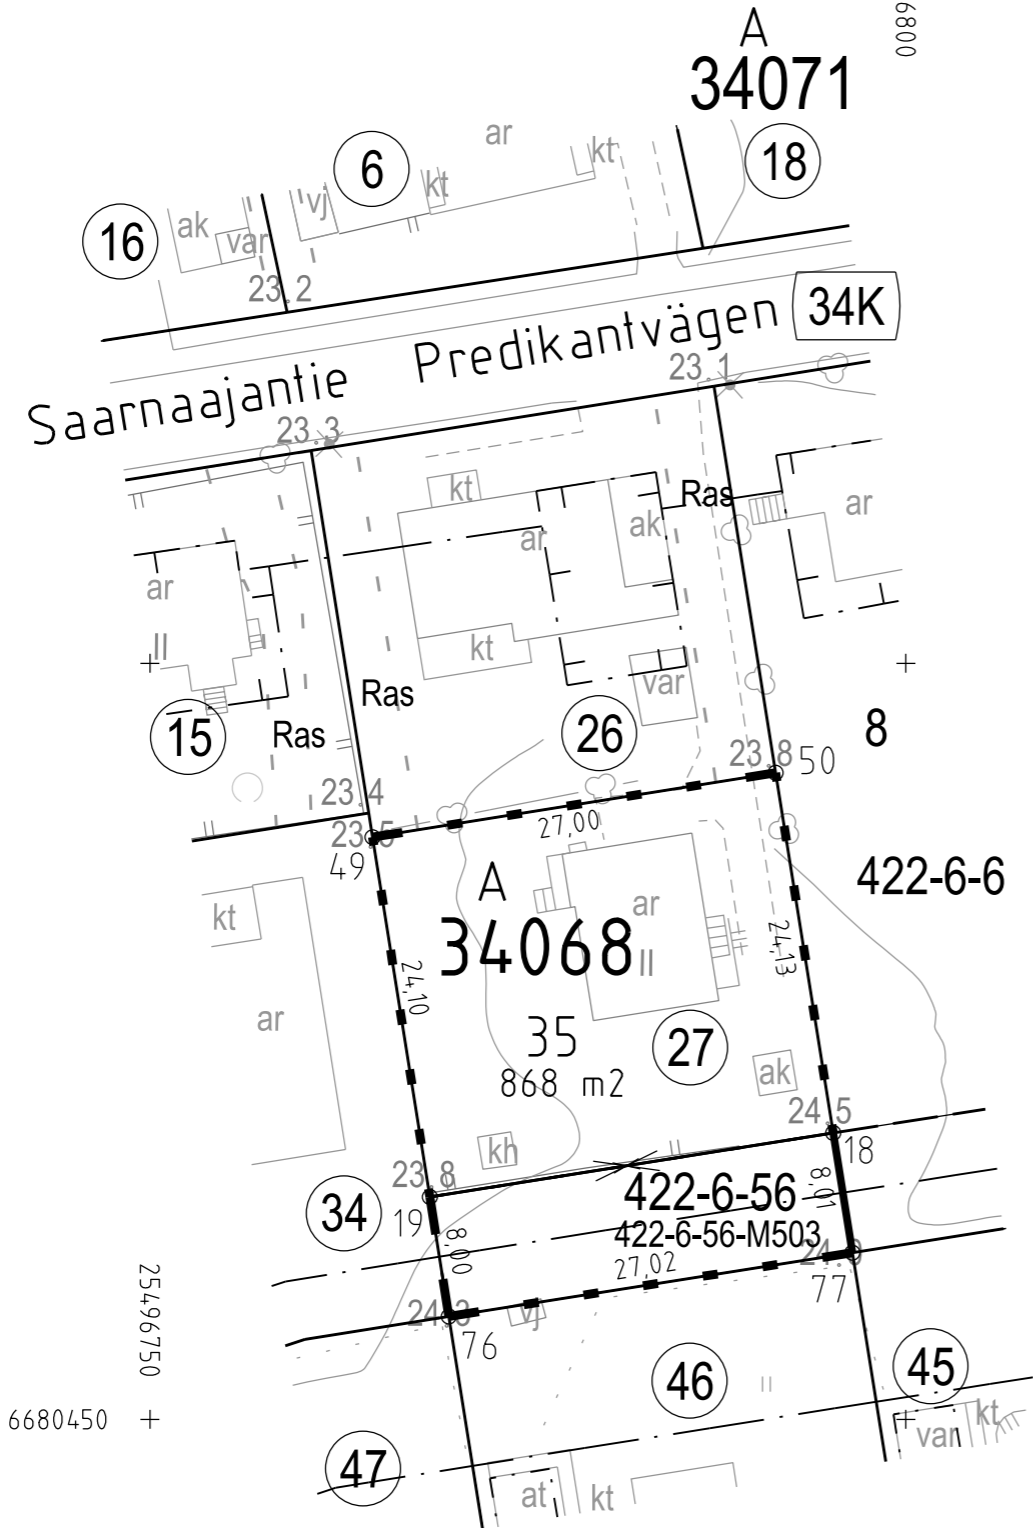

25496750 +
6680450 +

+ 6680550
25496800

**TONTTIJAKOKARTTA
TOMTINDELNINGSKARTA**

**1:500
HELSINKI
HELSINGFORS**

TONTTIEN MUODOSTUMINEN - TOMTERNAS BILDNING

N:O	PINTA-ALAT / AREALER m ²			KIINTEISTÖ / FASTIGHET MÄÄRÄALA / OUTBRUTET OMRÅDE
	YHTEENSÄ SUMMA	KIINTEISTÖITÄIN ENL. FASTIGH.	MÄÄRÄALOITTAIN OUTBR. OMR. (LAK.YHTEINEN UPPHÄVT SAMF.)	
35	868	651	91-34-68-27	OULUNKYLÄN KARTANO
		217	91-422-6-56	
		217	91-422-6-56-M503	

TONTIN 35 KULKU SAARNAAJANTIELLE ON JÄRJESTETTÄVÄ TONTIN 26 KAUTTA
TONTTIJAKOALUEELLA SIJAITSEE KARTOITTAMATTOMIA MAANLAISIA JOHTOJA

KOORDINAATTILUETTELO - KOORDINATFÖRTECKNING

PISTE PUNKT	Y	X	PISTE PUNKT	Y	X
18	25496795.197	6680468.937	50	25496791.390	6680492.763
19	25496768.517	6680464.703	76	25496769.774	6680456.802
49	25496764.729	6680488.503	77	25496796.462	6680461.025

TONTTIJAKO JA TONTTIJAONMUUTOS: TOMTINDELNING OCH TOMTINDELNINGSÄNDRING:	KORTTELI/TONTIT: 34068/35 KVARTER/TOMTER:	
KAUPUNGINOSA/STADSDEL:	34. PAKILA/BAGGBÖLE	
ASEMAKAAVA: STADSPLAN:	N:O 11570/24.10.2007	
EDELLINEN TONTTIJAKO: FÖREGÅENDE TOMTINDELNING:	N:O 9765/26.10.1998	
LASK: RÄKN: MKa	PIIRT: RIT: STe	KARTTALEHTI: 680496 KARTBLAD:
KIINTEISTÖINSINÖÖRIN MÄÄRÄYKSESTÄ POHJAKARTAN HYVÄKSYI JA TONTTIJAON LAATI: GODKÄNT BASKARTAN OCH UPPGJORT TOMTINDELNINGEN FÖRORDNAD AV FASTIGHETSINGENJÖREN:	28.8.2018	
JOHTAVA MAANMITTAUSINSINÖÖRI: LEDANDE LANTMÄTNINGSINGENJÖR:	KAUPUNGINGEODEETTI HYVÄKSYNYT: GODKÄND AV STADSGEODETEN:	
ALEKSI TOIVONEN	N:O 13177	