


Tasokoordinaatisto / Plankoordinatsystem:
ETRS-GK25
Korkeusjärjestelmä / Höjdsystem:
N2000

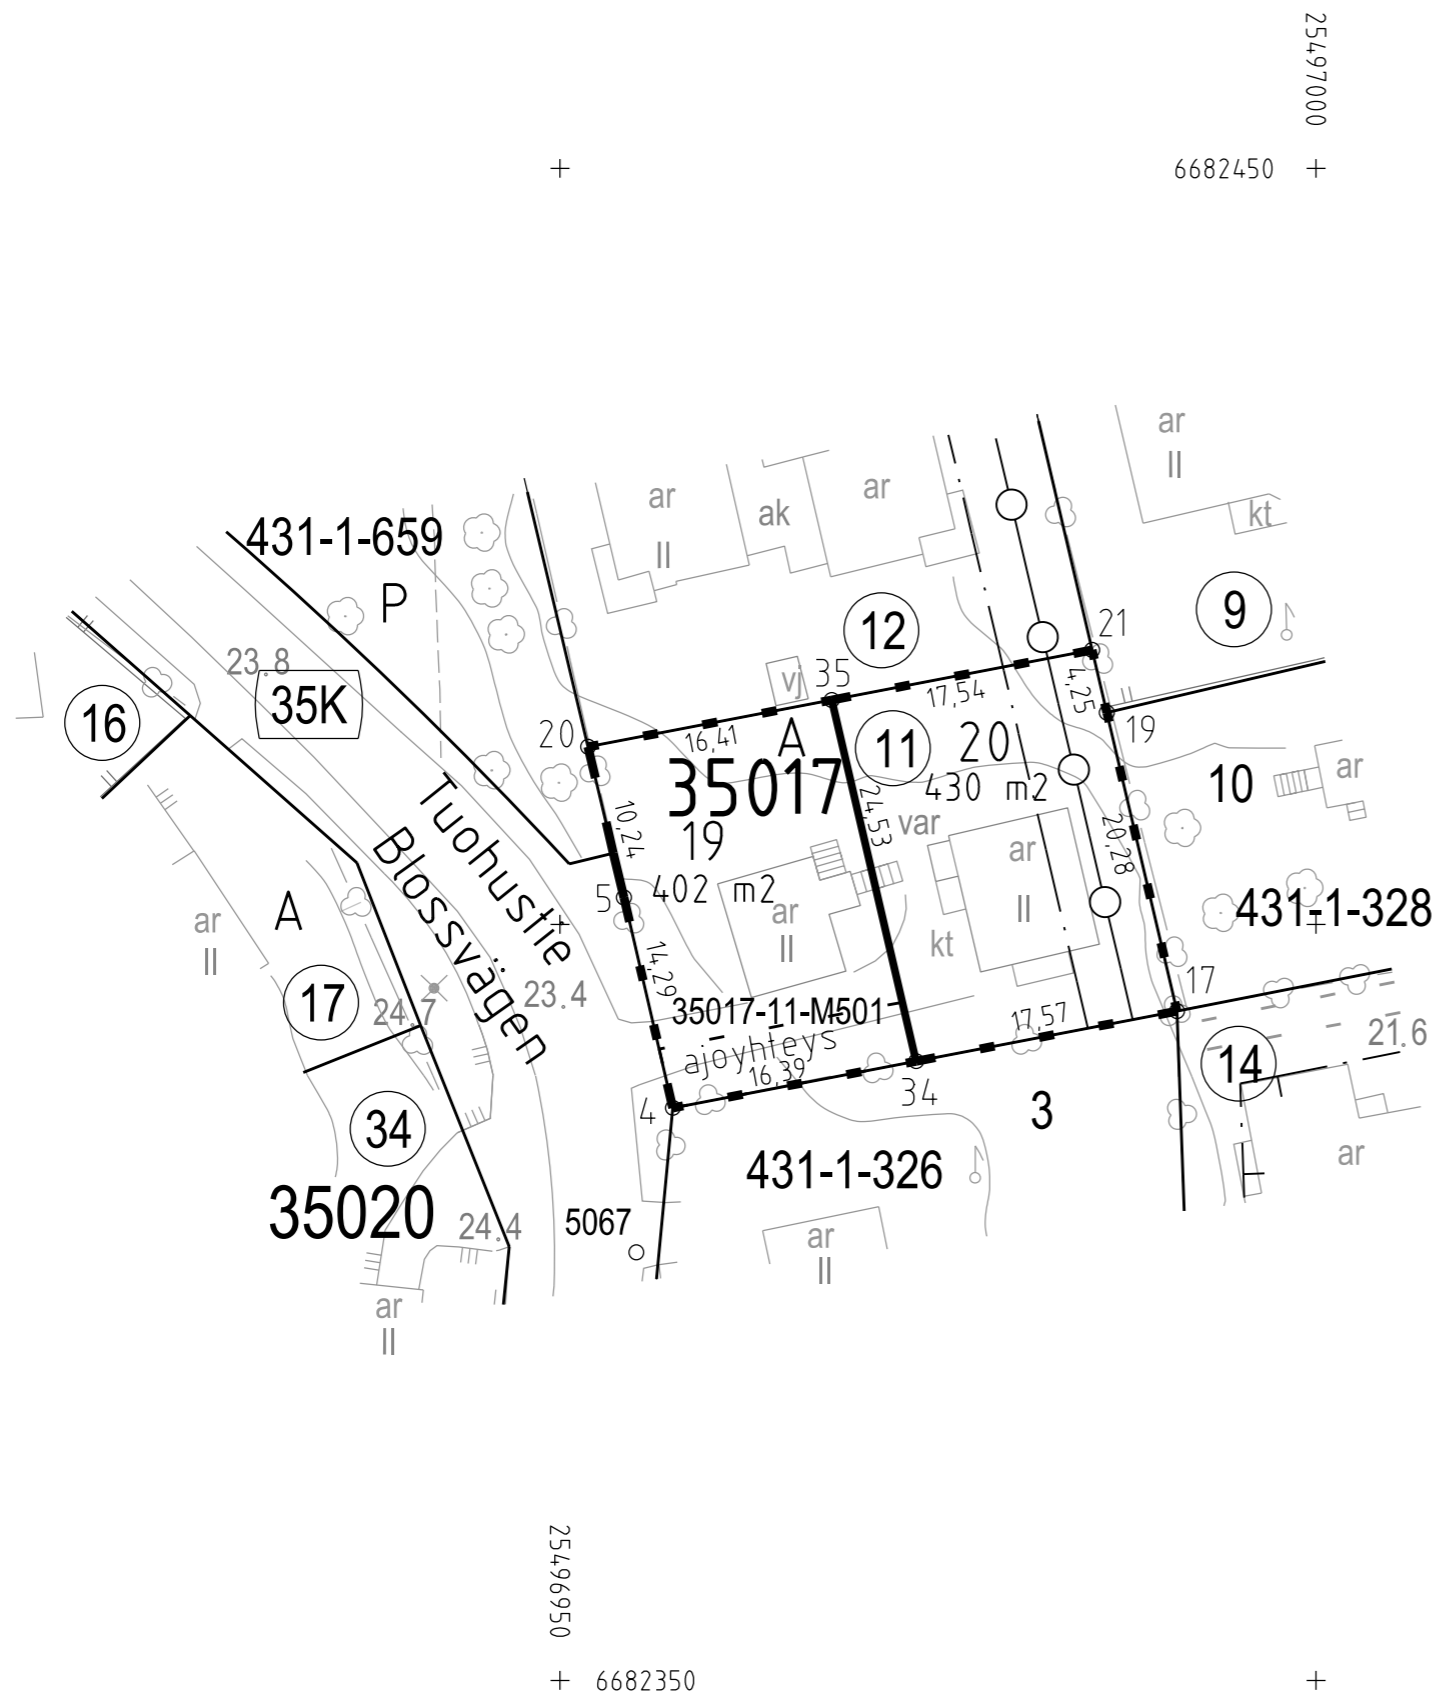

25497000
+ 6682450 +

25496950
+ 6682350 +

TONTTIJAKOKARTTA
TOMTINDELNINGSKARTA

1:500

HELSINKI
HELSINGFORS

TONTTIEN MUODOSTUMINEN - TOMTERNAS BILDNING

N:O	PINTA-ALAT / AREALER m²			KIINTEISTÖ / FASTIGHET MÄÄRÄALA / OUTBRUTET OMRÅDE
	YHTEENSÄ SUMMA	KIINTEISTÖITÄIN ENL. FASTIGH.	MÄÄRÄALOITTAIN OUTBR. OMR. (LAK. YHTEINEN UPPHÄVT SAMF.)	
19	402	402		91-35-17-11
			402	91-35-17-11-M501
20	430	430		91-35-17-11

TONTIN 20 KULKU TUOHUSTIELLE ON JÄRJESTETTÄVÄ TONTIN 19 KAUTTA
TONTTIJAKOALUEELLA SIJAITSEE KARTOITTAMATTOMIA MAANALAISIA JOHTOJA

KOORDINAATTILUETTELO - KOORDINATFÖRTECKNING

PISTE PUNKT	Y		X		PISTE PUNKT	Y		X	
4	25496957.	463	6682387.	864	20	25496951.	854	6682411.	746
5	25496954.	224	6682401.	783	21	25496985.	197	6682418.	148
17	25496990.	805	6682394.	265	34	25496973.	555	6682390.	953
19	25496986.	169	6682414.	008	35	25496967.	974	6682414.	841

TONTTIJAONMUUTOS: KORTTELI/TONTIT: 35017/19,20
TOMTINDELNINGÄNDRING: KVARTER/TOMTER:

KAUPUNGINOSA/STADSDEL: 35. TUOMARINKYLÄ/DOMARBY

ASEMAKAAVA: N:O 6555/29.11.1972
STADSPLAN:

EDELLINEN TONTTIJAKO: N:O 6781/20.10.1986
FÖREGÅENDE TOMTINDELNING:

LASK: Mka PIIRT: Ste KARTTALEHTI: 682496
RÄKN: RIT: KARTBLAD:

KIINTEISTÖINSINÖÖRIN MÄÄRÄYKSESTÄ
POHJAKARTAN HYVÄKSYI JA TONTTIJAON LAATI: 31.8.2018
GODKÄNT BASKARTAN OCH UPPGJÖRT TOMTINDELNINGEN
FÖRORDNAD AV FASTIGHETSINGENJÖREN:

JOHTAVA MAANMITTAUSINSINÖÖRI: KAUPUNGINGEODEETTI HYVÄKSYNYT:
LEDANDE LANTMÄTNINGSINGENJÖR: GODKÄND AV STADSGEODETEN:

ALEKSI TOIVONEN

N:O 13179