


Tasokoordinaatisto / Plankoordinatsystem:  
ETRS-GK25  
Korkeusjärjestelmä / Höjdsystem:  
N2000

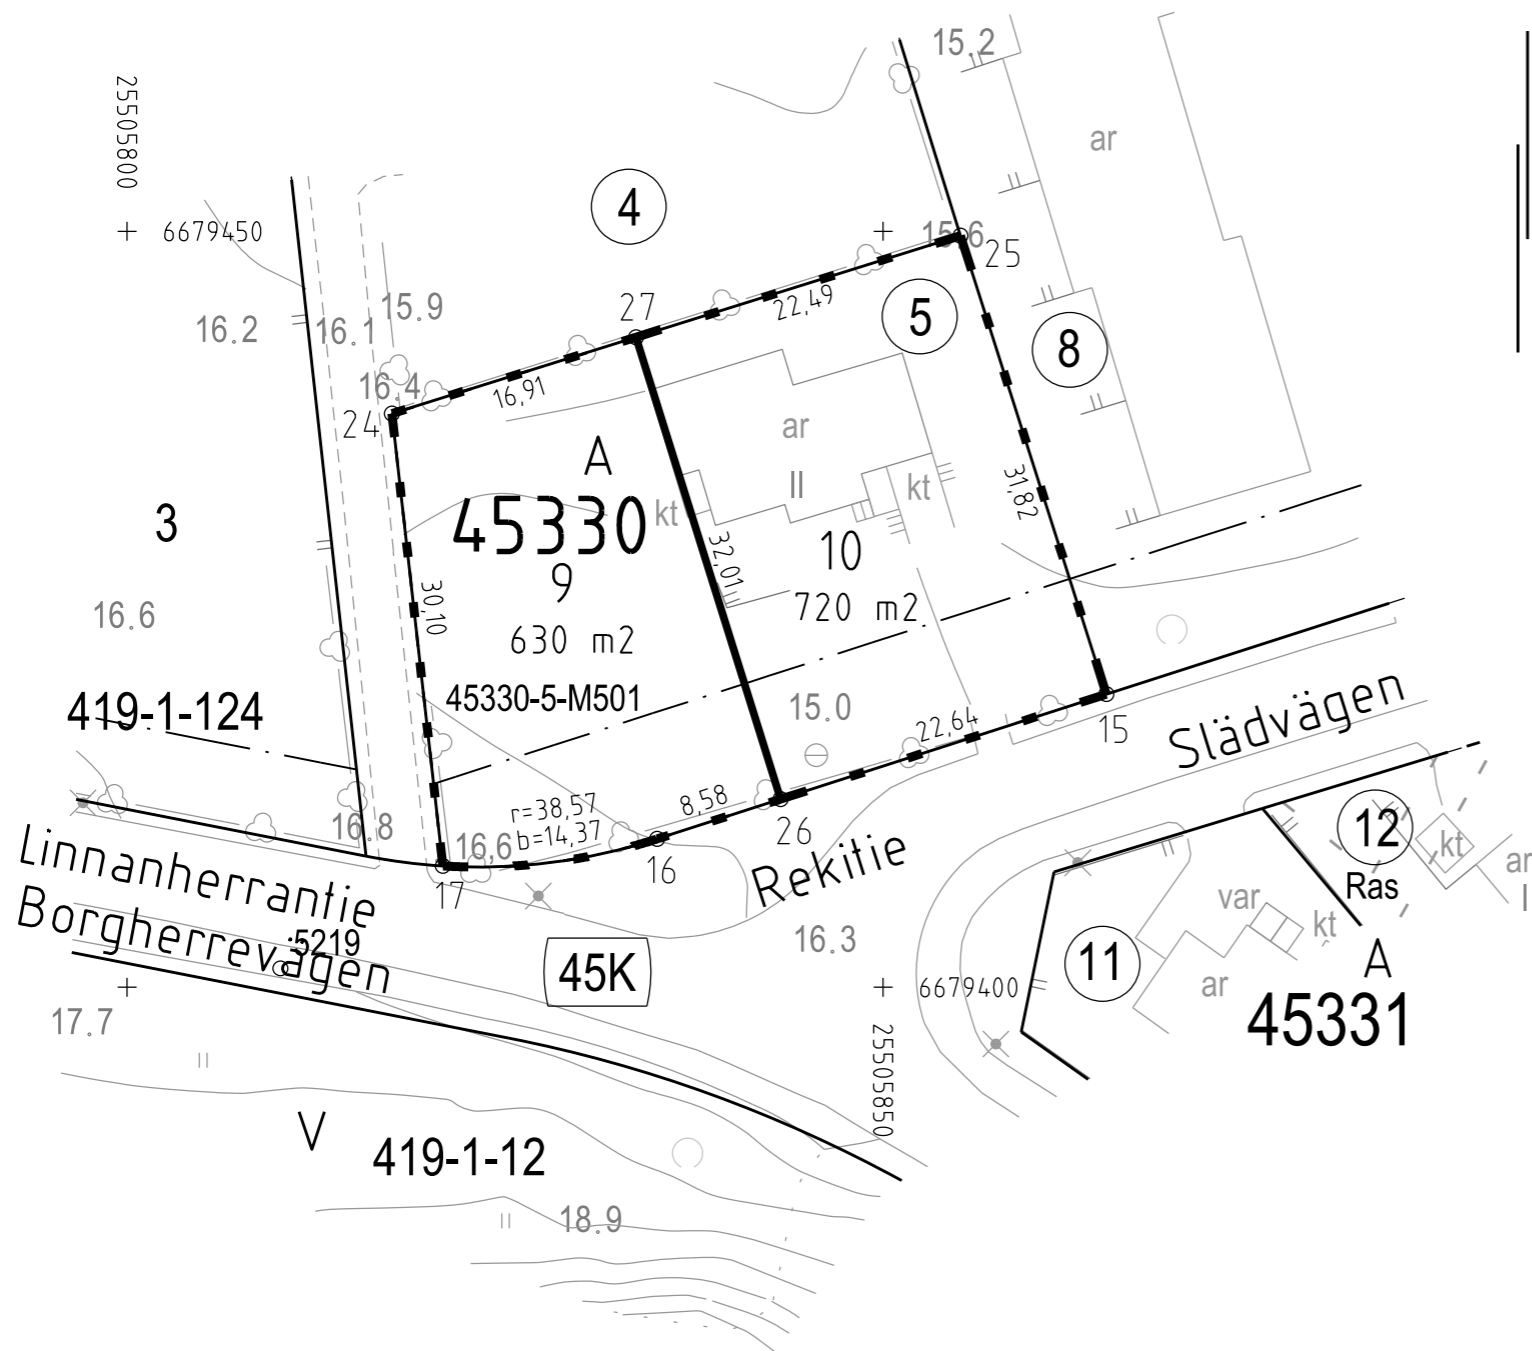

**TONTTIJAKOKARTTA**  
**TOMTINDELNINGSKARTA**

1:500

**HELSINKI**  
**HELSINGFORS**

**TONTTIEN MUODOSTUMINEN - TOMTERNAS BILDNING**

N:O	PINTA-ALAT / AREALER m <sup>2</sup>			KIINTEISTÖ / FASTIGHET MÄÄRÄALA / OUTBRUTET OMRÅDE
	YHTEENSÄ SUMMA	KIINTEISTÖITÄIN ENL. FASTIGH.	MÄÄRÄALOITTAIN OUTBR. OMR. (LAK. YHTEINEN UPPHÄVT SAMF.)	
9	630	630		91-45-330-5
10	720	720	630	91-45-330-5-M501 91-45-330-5

TONTTIJAKOALUEELLA SIJAITSEE KARTOITTAMATTOMIA MAANALAISIA JOHTOJA

**KOORDINAATTILUETTELO - KOORDINATFÖRTECKNING**

PISTE PUNKT	Y	X	PISTE PUNKT	Y	X
15	25505864.771	6679419.388	25	25505855.122	6679449.709
16	25505835.055	6679409.812	26	25505843.223	6679412.444
17	25505820.882	6679408.025	27	25505833.661	6679442.991
24	25505817.518	6679437.937			

TONTTIJAONMUUTOS: TOMTINDELNINGÄNDRING:	KORTTELI/TONTIT: 45330/9.10 KVARTER/TOMTER:
KAUPUNGINOSA/STADSDEL:	45. VARTIOKYLÄ/BOTBY
ASEMAKAAVA: STADSPLAN:	N:O 7980/31.7.1981
EDELLINEN TONTTIJAKO: FÖREGÅENDE TOMTINDELNING:	N:O 6129/7.5.1984
LASK: RÄKN:	RSu
PIIRT: RIT:	STe
KARTTALEHTI: KARTBLAD:	679505

KIINTEISTÖINSINÖÖRIN MÄÄRÄYKSESTÄ  
POHJAKARTAN HYVÄKSYI JA TONTTIJAON LAATI:  
GODKÄNT BASKARTAN OCH UPPGJÖRT TOMTINDELNINGEN  
FÖRORDNAD AV FASTIGHETSINGENJÖREN: 11.9.2018

JOHTAVA MAANMITTAUSINSINÖÖRI:  
LEDANDE LANTMÄTNINGSINGENJÖR:  
KAUPUNGINGEODEETTI HYVÄKSYNYT:  
GODKÄND AV STADSGEODETEN:

ALEKSI TOIVONEN

N:O 13181