


Tasokoordinaatisto / Plankoordinatsystem:
ETRS-GK25
Korkeusjärjestelmä / Höjdsystem:
N2000

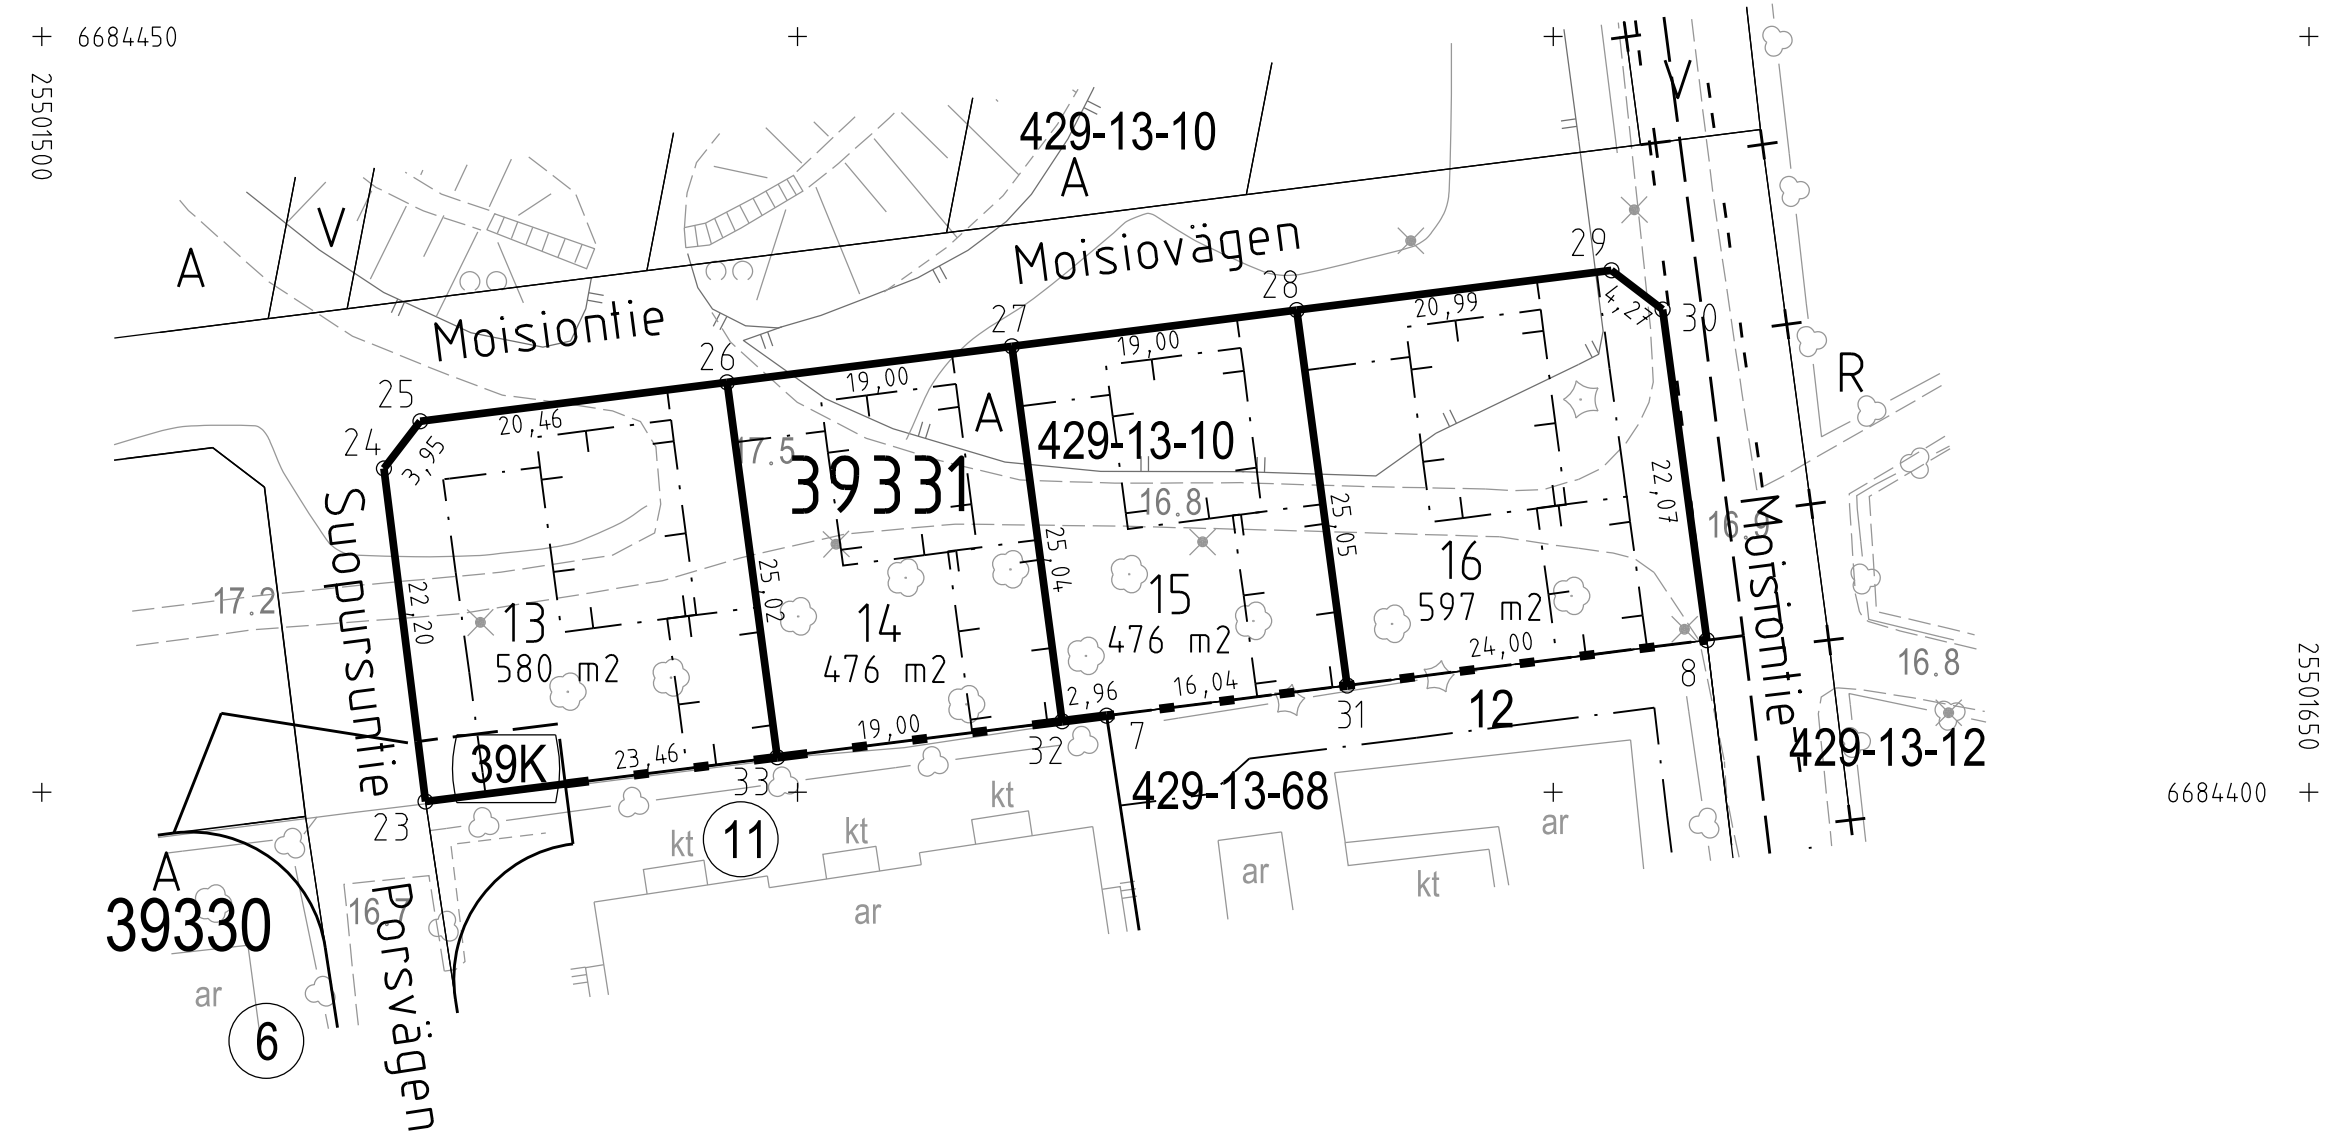

TONTTIJAKOKARTTA **1:500** **HELSINKI**
TOMTINDELNINGSKARTA **HELSINGFORS**

TONTTIEN MUODOSTUMINEN - TOMTERNAS BILDNING

N:O	PINTA-ALAT / AREALER m²		KIINTEISTÖ / FASTIGHET MÄÄRÄALA / OUTBRUTET OMRÅDE
	YHTEENSÄ SUMMA	KIINTEISTÖN ENL. FASTIGH.	
13	580	37	91-39-9901-0 (39K)
14	476	476	91-429-13-10 VALIMAA
15	476	476	91-429-13-10 VALIMAA
16	597	597	91-429-13-10 VALIMAA

TONTTIJAKOALUEELLA SIJAITSEE MAANALaisia JOHTOJA

KOORDINAATTILUETTELO - KOORDINATFÖRTECKNING

PISTE PUNKT	Y	X	PISTE PUNKT	Y	X
7	25501570.450	6684405.063	28	25501583.033	6684431.899
8	25501610.176	6684410.065	29	25501603.855	6684434.539
23	25501525.381	6684399.391	30	25501607.243	6684431.935
24	25501522.635	6684421.420	31	25501586.363	6684407.067
25	25501525.041	6684424.547	32	25501567.512	6684404.694
26	25501545.334	6684427.120	33	25501548.660	6684402.321
27	25501564.183	6684429.510			

TONTTIJAKO: TOMTINDELNING:	KORTTELI/TONTIT: KVARTER/TOMTER:	39331/13-16
KAUPUNGINOSA/STADSDEL:	39. TAPANINKYLÄ/STAFFANSBY	
ASEMAKAAVA: STADSPLAN:	N:O 12191/15.1.2014	
LASK: RÄKN: A _{Pe}	PIIRT: RIT: S _{Te}	KARTTALEHTI: 684501 KARTBLAD:
KIINTEISTÖINSINÖÖRIN POHJAKARTAN HYVÄKSYIJA GODKÄNT BASKARTAN OCH FORORDNAD AV FASTIGHETSINGENJÖREN:	23.10.2018	
JOHTAVA MAANMITTAUSINSINÖÖRI: LEDANDE LANTMÄTNINGSINGENJÖR:	KAUPUNGINGEODEETTI GODKÄND AV STADSGEODETEN:	
ALEKSI TOIVONEN	N:O 13213	