


KOORDINAATTILUETTELO - KOORDINATFÖRTECKNING					
PISTE PUNKT	Y	X	PISTE PUNKT	Y	X
1	25501158	656	11	25501325	267
2	25501155	577	12	25501328	347
3	25501174	431	13	25501309	492
4	25501193	286	14	25501290	638
5	25501212	140	15	25501271	783
6	25501230	995	16	25501252	929
7	25501249	849	17	25501234	074
8	25501268	704	18	25501215	220
9	25501287	558	19	25501196	365
10	25501306	413	20	25501177	511
					6684589 806
					6684564 996
					6684562 651
					6684560 306
					6684557 961
					6684555 615
					6684553 270
					6684550 925
					6684548 580
					6684546 235

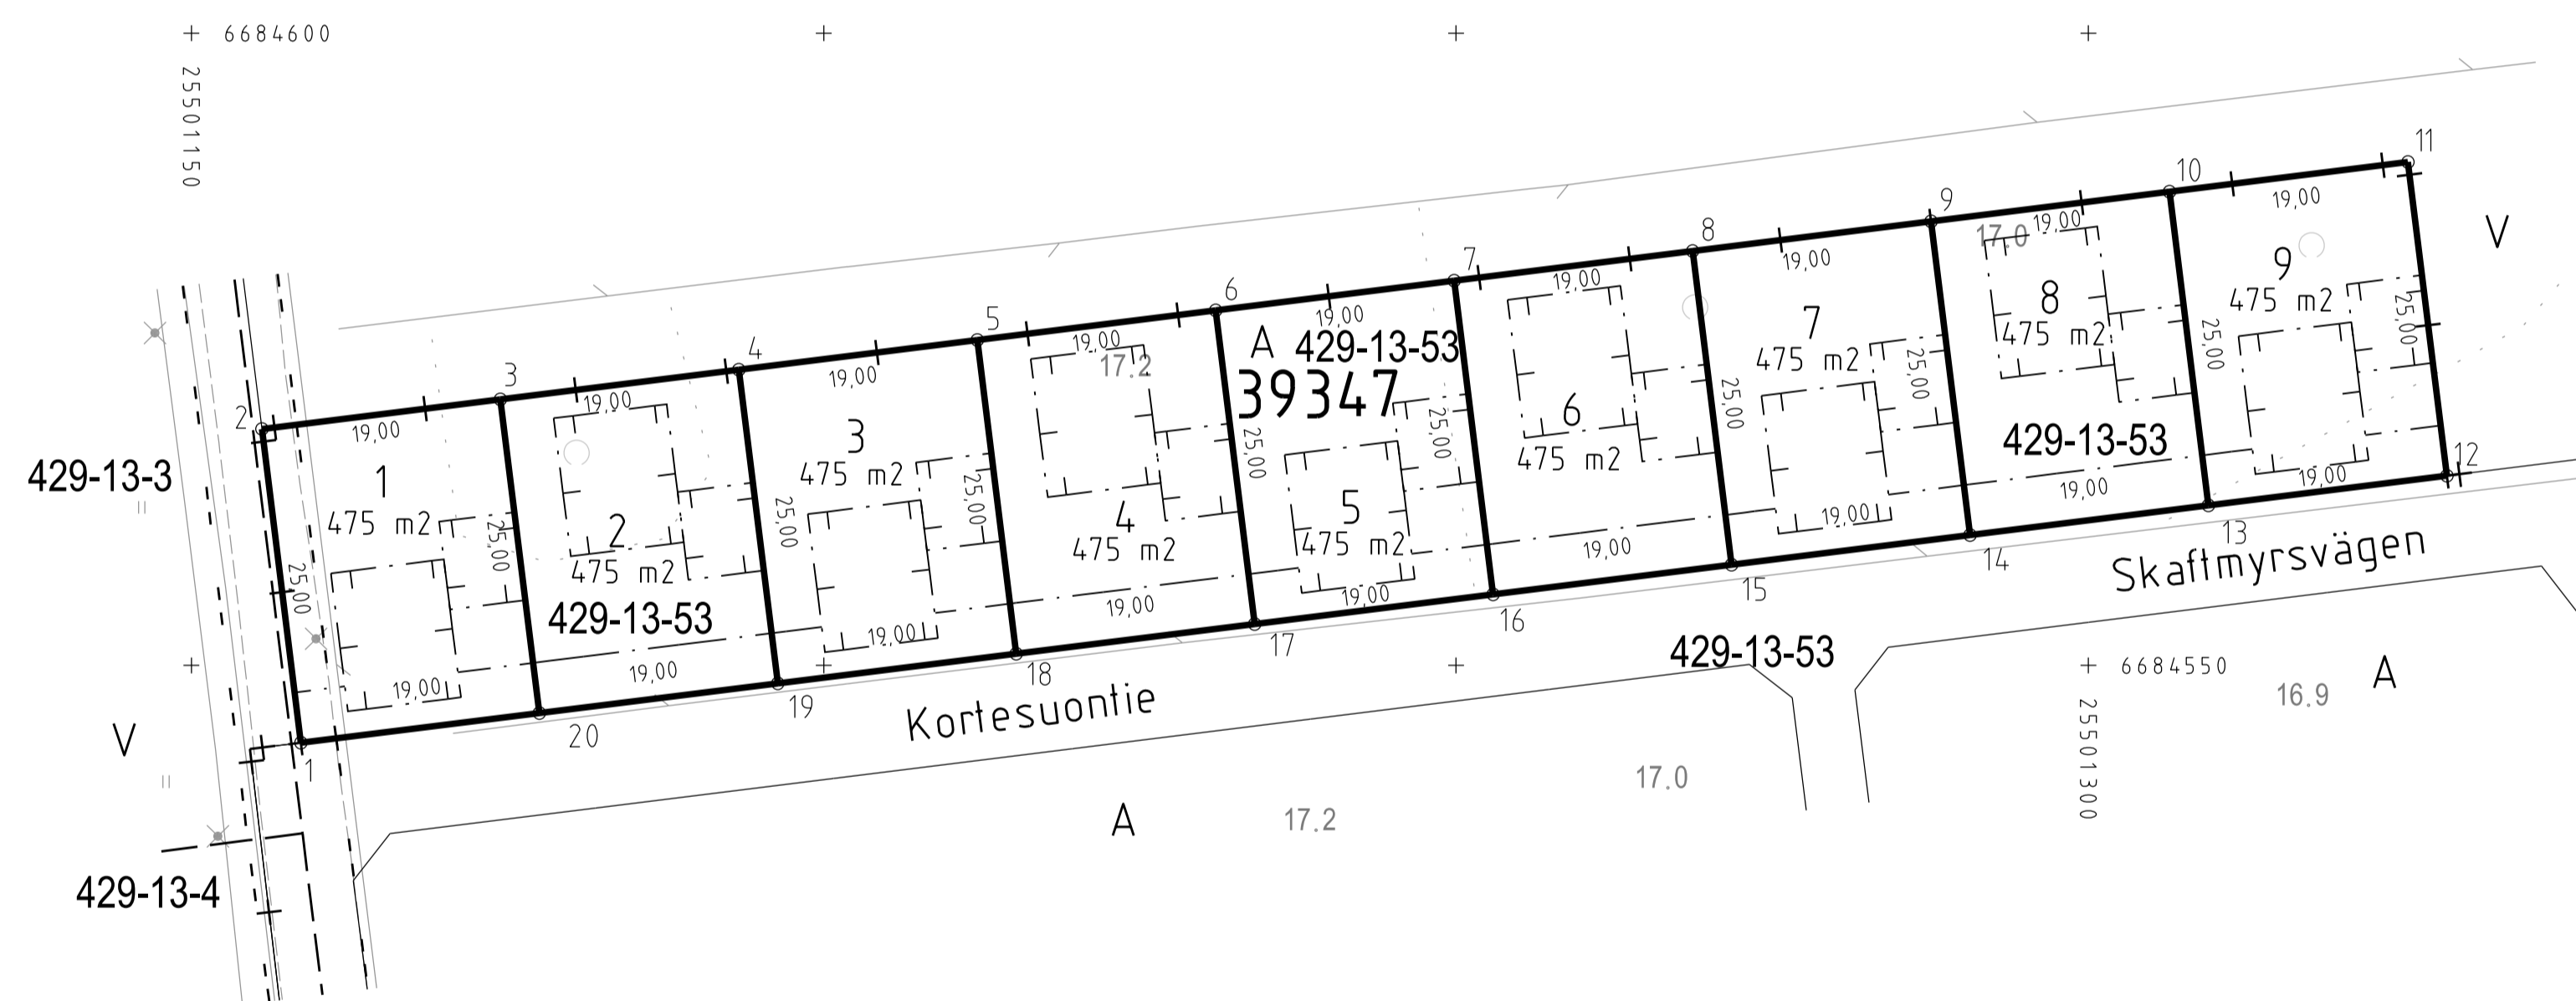

Tasokoordinaattisto / Plankoordinatsystem:
ETRS-GK25
Korkeusjärjestelmä / Höjdsystem:
N2000

TONTTIJAKOKARTTA		1:500		HELSINKI	
TOMTINDELNINGSKARTA				HELSINGFORS	
TONTTIEN MUODOSTUMINEN - TOMTERNAS BILDNING					
N:O	PINTA-ALAT / AREALER m ²			KINTEISTÖ / FASTIGHET	
	YHTEENSÄ SUMMA	KINTEISTÖITÄÄN ENL. FASTIGH.	MAARAJÄRJESTÄÄN OUBR. OMR.	MÄÄRÄALA / OUTBRUTET	OMRÅDE
1	475	475		91-429-13-53	OJAPELTO (LAKANNUT YHT./UPPHAVT SAMF.)
2	475	475	(170)	91-429-13-53	OJAPELTO
3	475	475		91-429-13-53	OJAPELTO
4	475	475		91-429-13-53	OJAPELTO
5	475	475		91-429-13-53	OJAPELTO
6	475	475		91-429-13-53	OJAPELTO
7	475	475		91-429-13-53	OJAPELTO
8	475	475		91-429-13-53	OJAPELTO
9	475	475		91-429-13-53	OJAPELTO

TONTTIJAKOALUEELLA VOI SIIJAITA MAANALaisia JOHTOJA	
TONTTIJAKO:	KORTTELI/TONTIT: 39347/1-9
TOMTINDELNING:	KVARTER/TOMTER:
KAUPUNGINOSA/STADSDEL:	39. TAPANINKYLÄ/STAFFANSBY
ASEMAKAAVA:	N:O 12191/15.1.2014
STADSPLAN:	
LASK:	PIIRT: HKo
RÄKN: LRa	KARTTALEHTI: 684501
	KARTBLAD:
KIINTEISTÖINSINÖÖRIN MAARAYKSESTA POHJAKARTAN HYVÄKSYIJA TONTTIJAON LAATI: GODKÄNT BASKARTAN OCH UPPGJÖRT TOMTINDELNINGEN FORORDNAD AV FASTIGHETSINGENJÖREN:	26.10.2018
JOHTAVA MAANMITTAUSINSINÖÖRI: LEDANDE LANTMÄTNINGSINGENJÖR:	KAUPUNGINGEODEETTI HYVÄKSYNYT: GODKÄND AV STADSGEODETEN:
ALEKSI TOIVONEN	N:O 13215