

TONTTIJAKOKARTTA
TOMTINDELNINGSKARTA

1:500

HELSINKI
HELSINGFORS

TONTTIEN MUODOSTUMINEN - TOMTERNAS BILDNING

N:O	PINTA-ALAT / AREALER m ²			KIINTEISTÖ / FASTIGHET	
	YHTEENSÄ SUMMA	KIINTEISTÖITTÄIN ENL. FASTIGH.	MÄÄRÄALOITTAIN OUTBR. OMR. (LAK.YHTEINEN UPPHÄVT SAME.)	MÄÄRÄALA /	OUTBRUTET OMRÅDE
1	500	500	91-429-13-10	VÄLIMAA	
2	500	500	91-429-13-10	VÄLIMAA	
3	500	500	91-429-13-10	VÄLIMAA	
4	553	553	91-429-13-10	VÄLIMAA	

TONTTIJAKOALUEELLA SIJAITSEE MAANALAISIA JOHTOJA

KOORDINAATILUETTELO - KOORDINATFÖRTECKNING

PISTE PUNKT	Y		X		PISTE PUNKT	Y		X	
1	25501520.	192	6684431.	996	6	25501602.	456	6684467.	626
2	25501525.	178	6684457.	829	7	25501605.	779	6684442.	847
3	25501545.	013	6684460.	343	8	25501579.	699	6684439.	541
4	25501564.	849	6684462.	858	9	25501559.	863	6684437.	026
5	25501584.	685	6684465.	373	10	25501540.	027	6684434.	511

TONTTIJAKO: KORTTELI/TONTIT: 39350/1-4
TOMTINDELNING: KVARTER/TOMTER:

KAUPUNGINOSA/STADSDEL: 39. TAPANINKYLÄ/STAFFANSBY

ASEMAKAAVA: N:O 12191/15.1.2014
STADSPLAN:


LASK: PIIRT: KARTTALEHTI: 684501
RÄKN: LRa RIT: HKo KARTBLAD:

KIINTEISTÖINSINÖÖRIN MÄÄRÄYKSESTÄ
POHJAKARTAN HYVÄKSYI JA TONTTIJAON LAATI:
GODKÄNT BASKARTAN OCH UPPGJORT TOMTINDELNINGEN
FÖRORDNAD AV FASTIGHETSINGENJÖREN: 26.10.2018

JOHTAVA MAANMITTAUSINSINÖÖRI:
LEDANDE LANTMÄTNINGSINGENJÖR: KAUPUNGINGEODEETTI HYVÄKSYNYT:
GODKÄND AV STADSGEODETEN:

ALEKSI TOIVONEN

N:O 13218

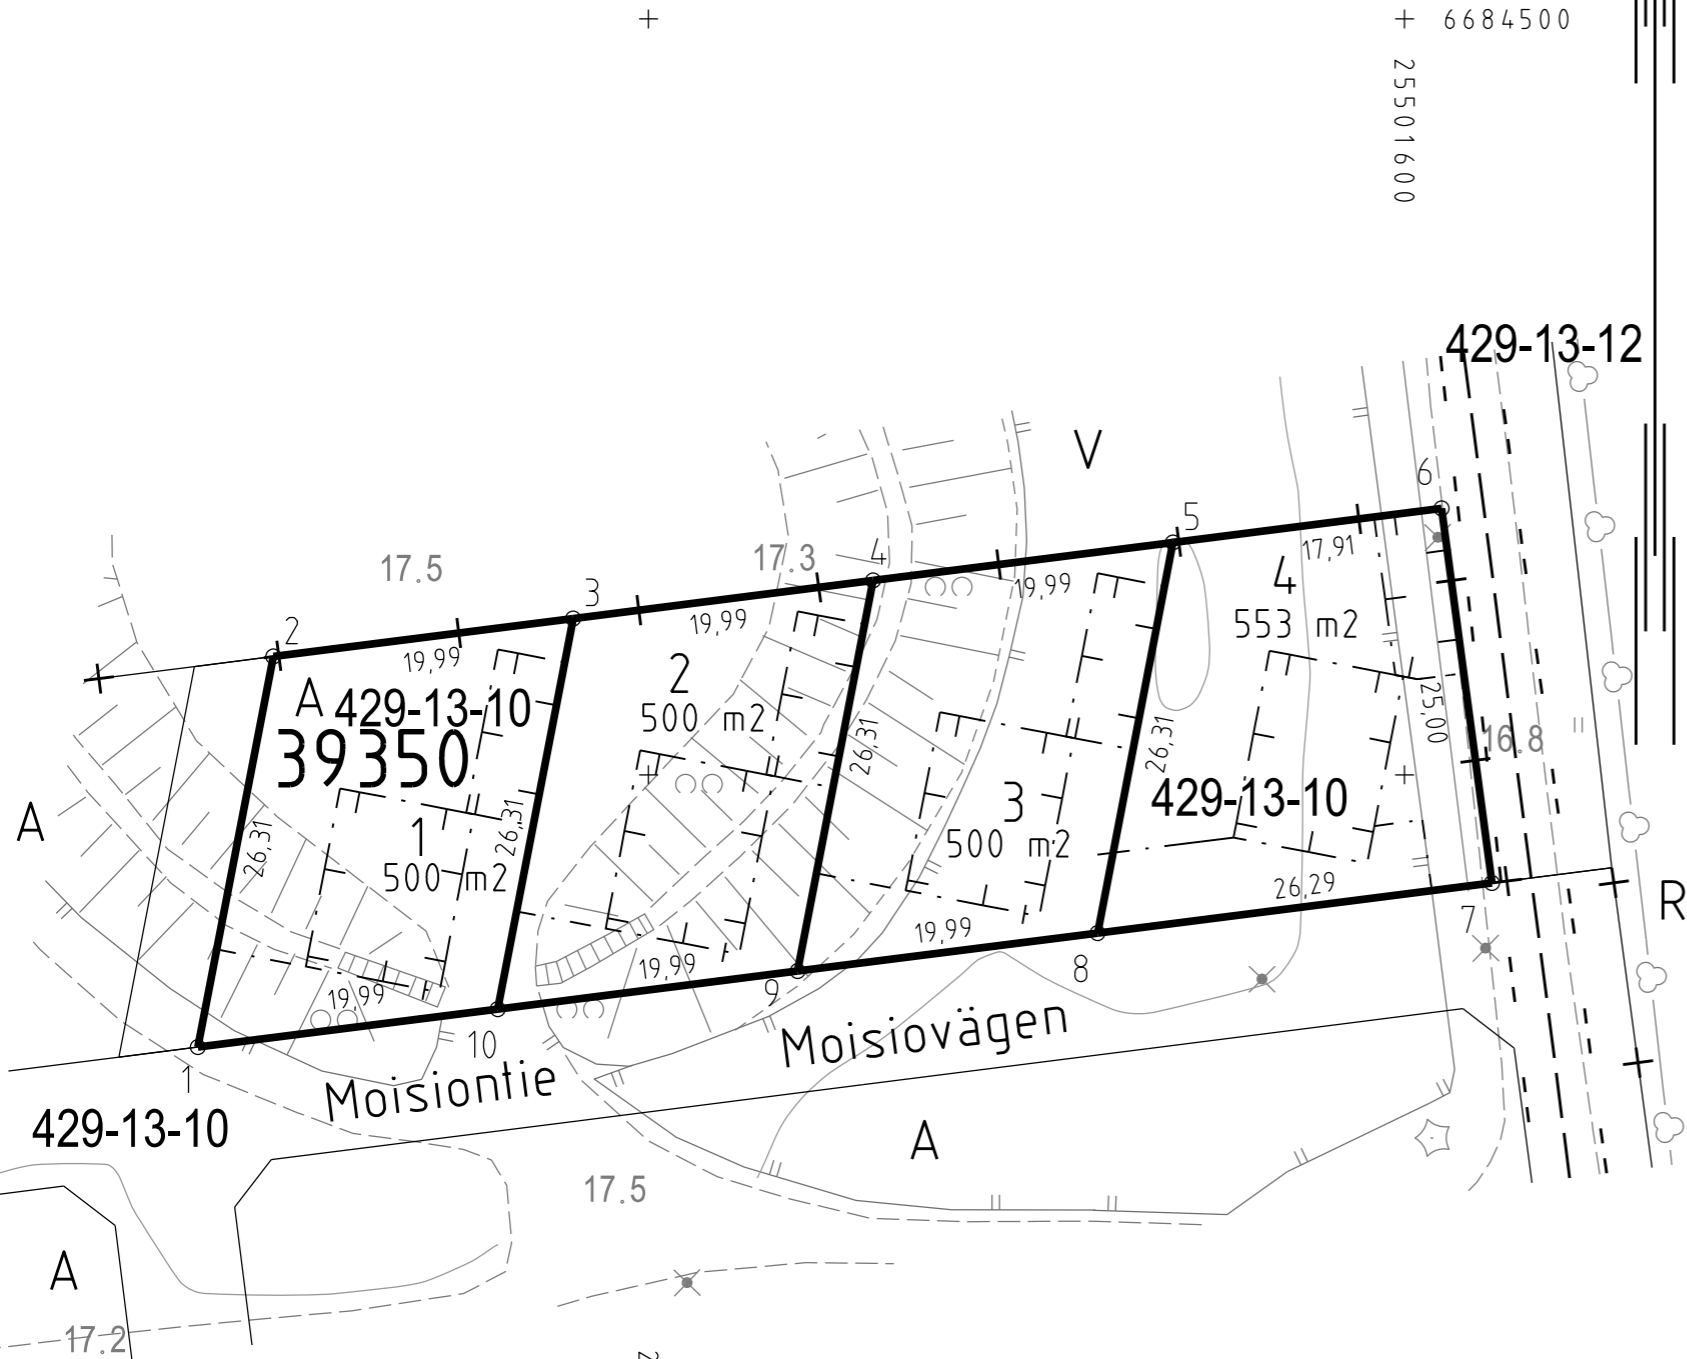

Tasokoordinaatisto / Plankoordinatsystem:

ETRS-GK25

Korkeusjärjestelmä / Höjdsystem:

N2000