


+ 6679200

25498000

Tasokoordinaatisto / Plankordinatsystem:  
ETRS-GK25  
Korkeusjärjestelmä / Höjdsystem:  
N2000

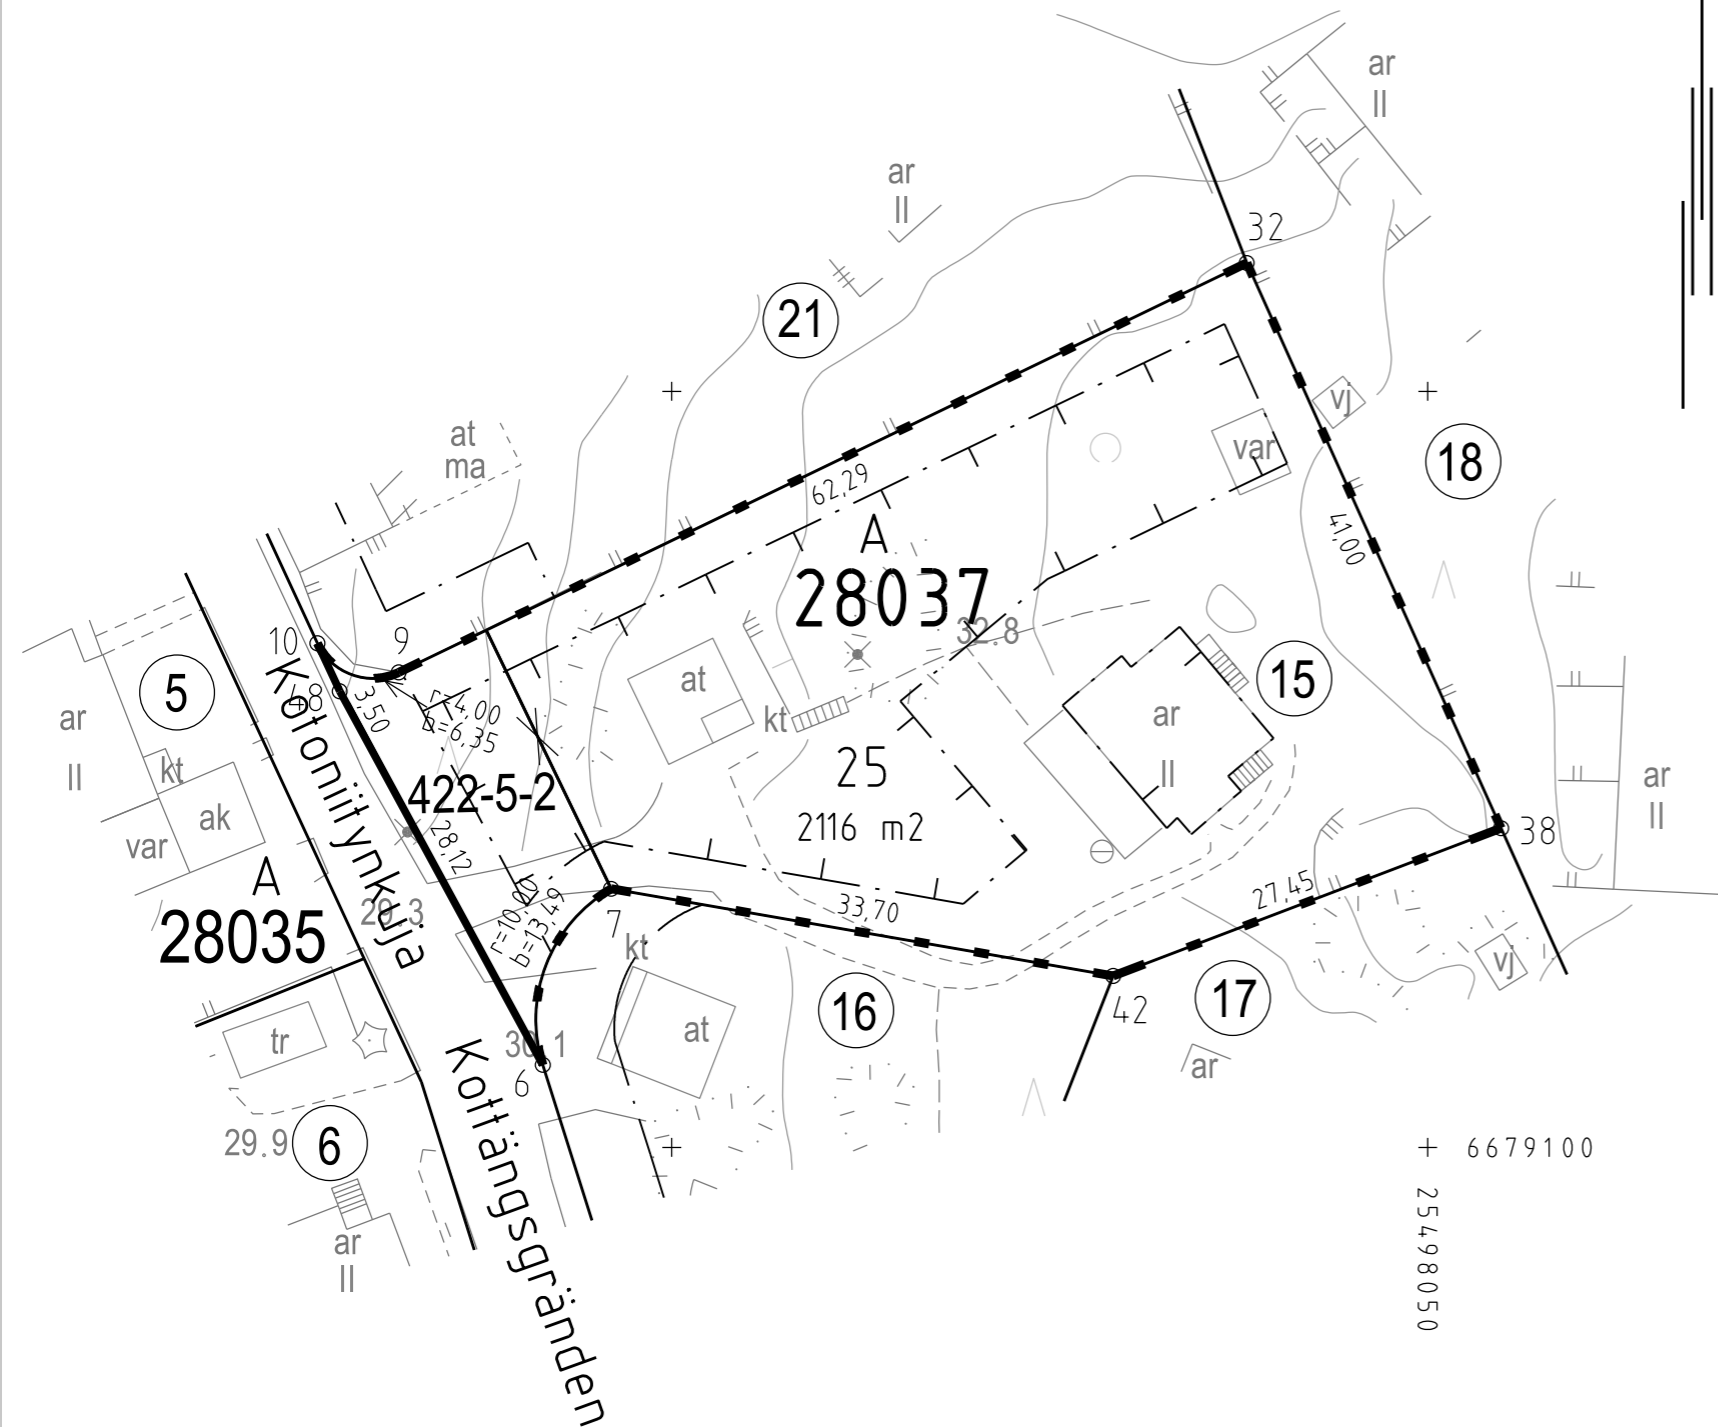

+ 6679100

25498050

**TONTTIJAKOKARTTA**  
**TOMTINDELNINGSKARTA**

1:500

**HELSINKI**  
**HELSINGFORS**

**TONTTIEN MUODOSTUMINEN - TOMTERNAS BILDNING**

N:O	PINTA-ALAT / AREALER m²			KIINTEISTÖ / FASTIGHET MÄÄRÄALA / OUTBRUTET OMRÅDE
	YHTEENSÄ SUMMA	KIINTEISTÖITÄIN ENL. FASTIGH.	MÄÄRÄALOITTAIN OUTBR. OMR. (LAK. YHTEINEN UPPHÄVT SAMF.)	
25	2116	1901	91-28-37-15	(UTAN NAMN)
		215	91-422-5-2	

TONTTIJAKOALUEELLA SIJAITSEE KARTOITTAMATTOMIA MAANALAISIA JOHTOJA

**KOORDINAATTILUETTELO - KOORDINATFÖRTECKNING**

PISTE PUNKT	Y	X	PISTE PUNKT	Y	X
6	25497991.477	6679105.450	32	25498038.030	6679158.493
7	25497995.992	6679117.100	38	25498054.857	6679121.105
9	25497981.937	6679131.413	42	25498029.196	6679111.342
10	25497976.568	6679133.333	48	25497978.039	6679130.158

TONTTIJAKO JA TONTTIJAONMUUTOS: KORTTELI/TONTIT: 28037/25  
TOMTINDELNING OCH TOMTINDELNINGÄNDRING: KVARTER/TOMTER:

KAUPUNGINOSA/STADSDEL: 28. OULUNKYLÄ/ÄGGELBY

ASEMAKAAVA:  
STADSPLAN: N:O 12403/1.2.2017

EDELLINEN TONTTIJAKO:  
FÖREGÅENDE TOMTINDELNING: N:O 1092/5.12.1955

LASK: RSu  
RÄKN: RIT: TKa  
KARTTALEHTI: 679498  
KARTBLAD:

KIINTEISTÖINSINÖÖRIN MÄÄRÄYKSESTÄ  
POHJAKARTAN HYVÄKSYI JA TONTTIJAON LAATI:  
GODKÄNT BASKARTAN OCH UPPGJORT TOMTINDELNINGEN  
FÖRORDNAD AV FASTIGHETSINGENJÖREN: 27.11.2018

JOHTAVA MAANMITTAUSINSINÖÖRI:  
LEDANDE LANTMÄTNINGSINGENJÖR: KAUPUNGINGEODEETTI HYVÄKSYNYT:  
GODKÄND AV STADSGEODETEN:

ALEKSI TOIVONEN

N:O 13227