


Tasokoordinaatisto / Plankordinatsystem:  
ETRS-GK25  
Korkeusjärjestelmä / Höjdsystem:  
N2000

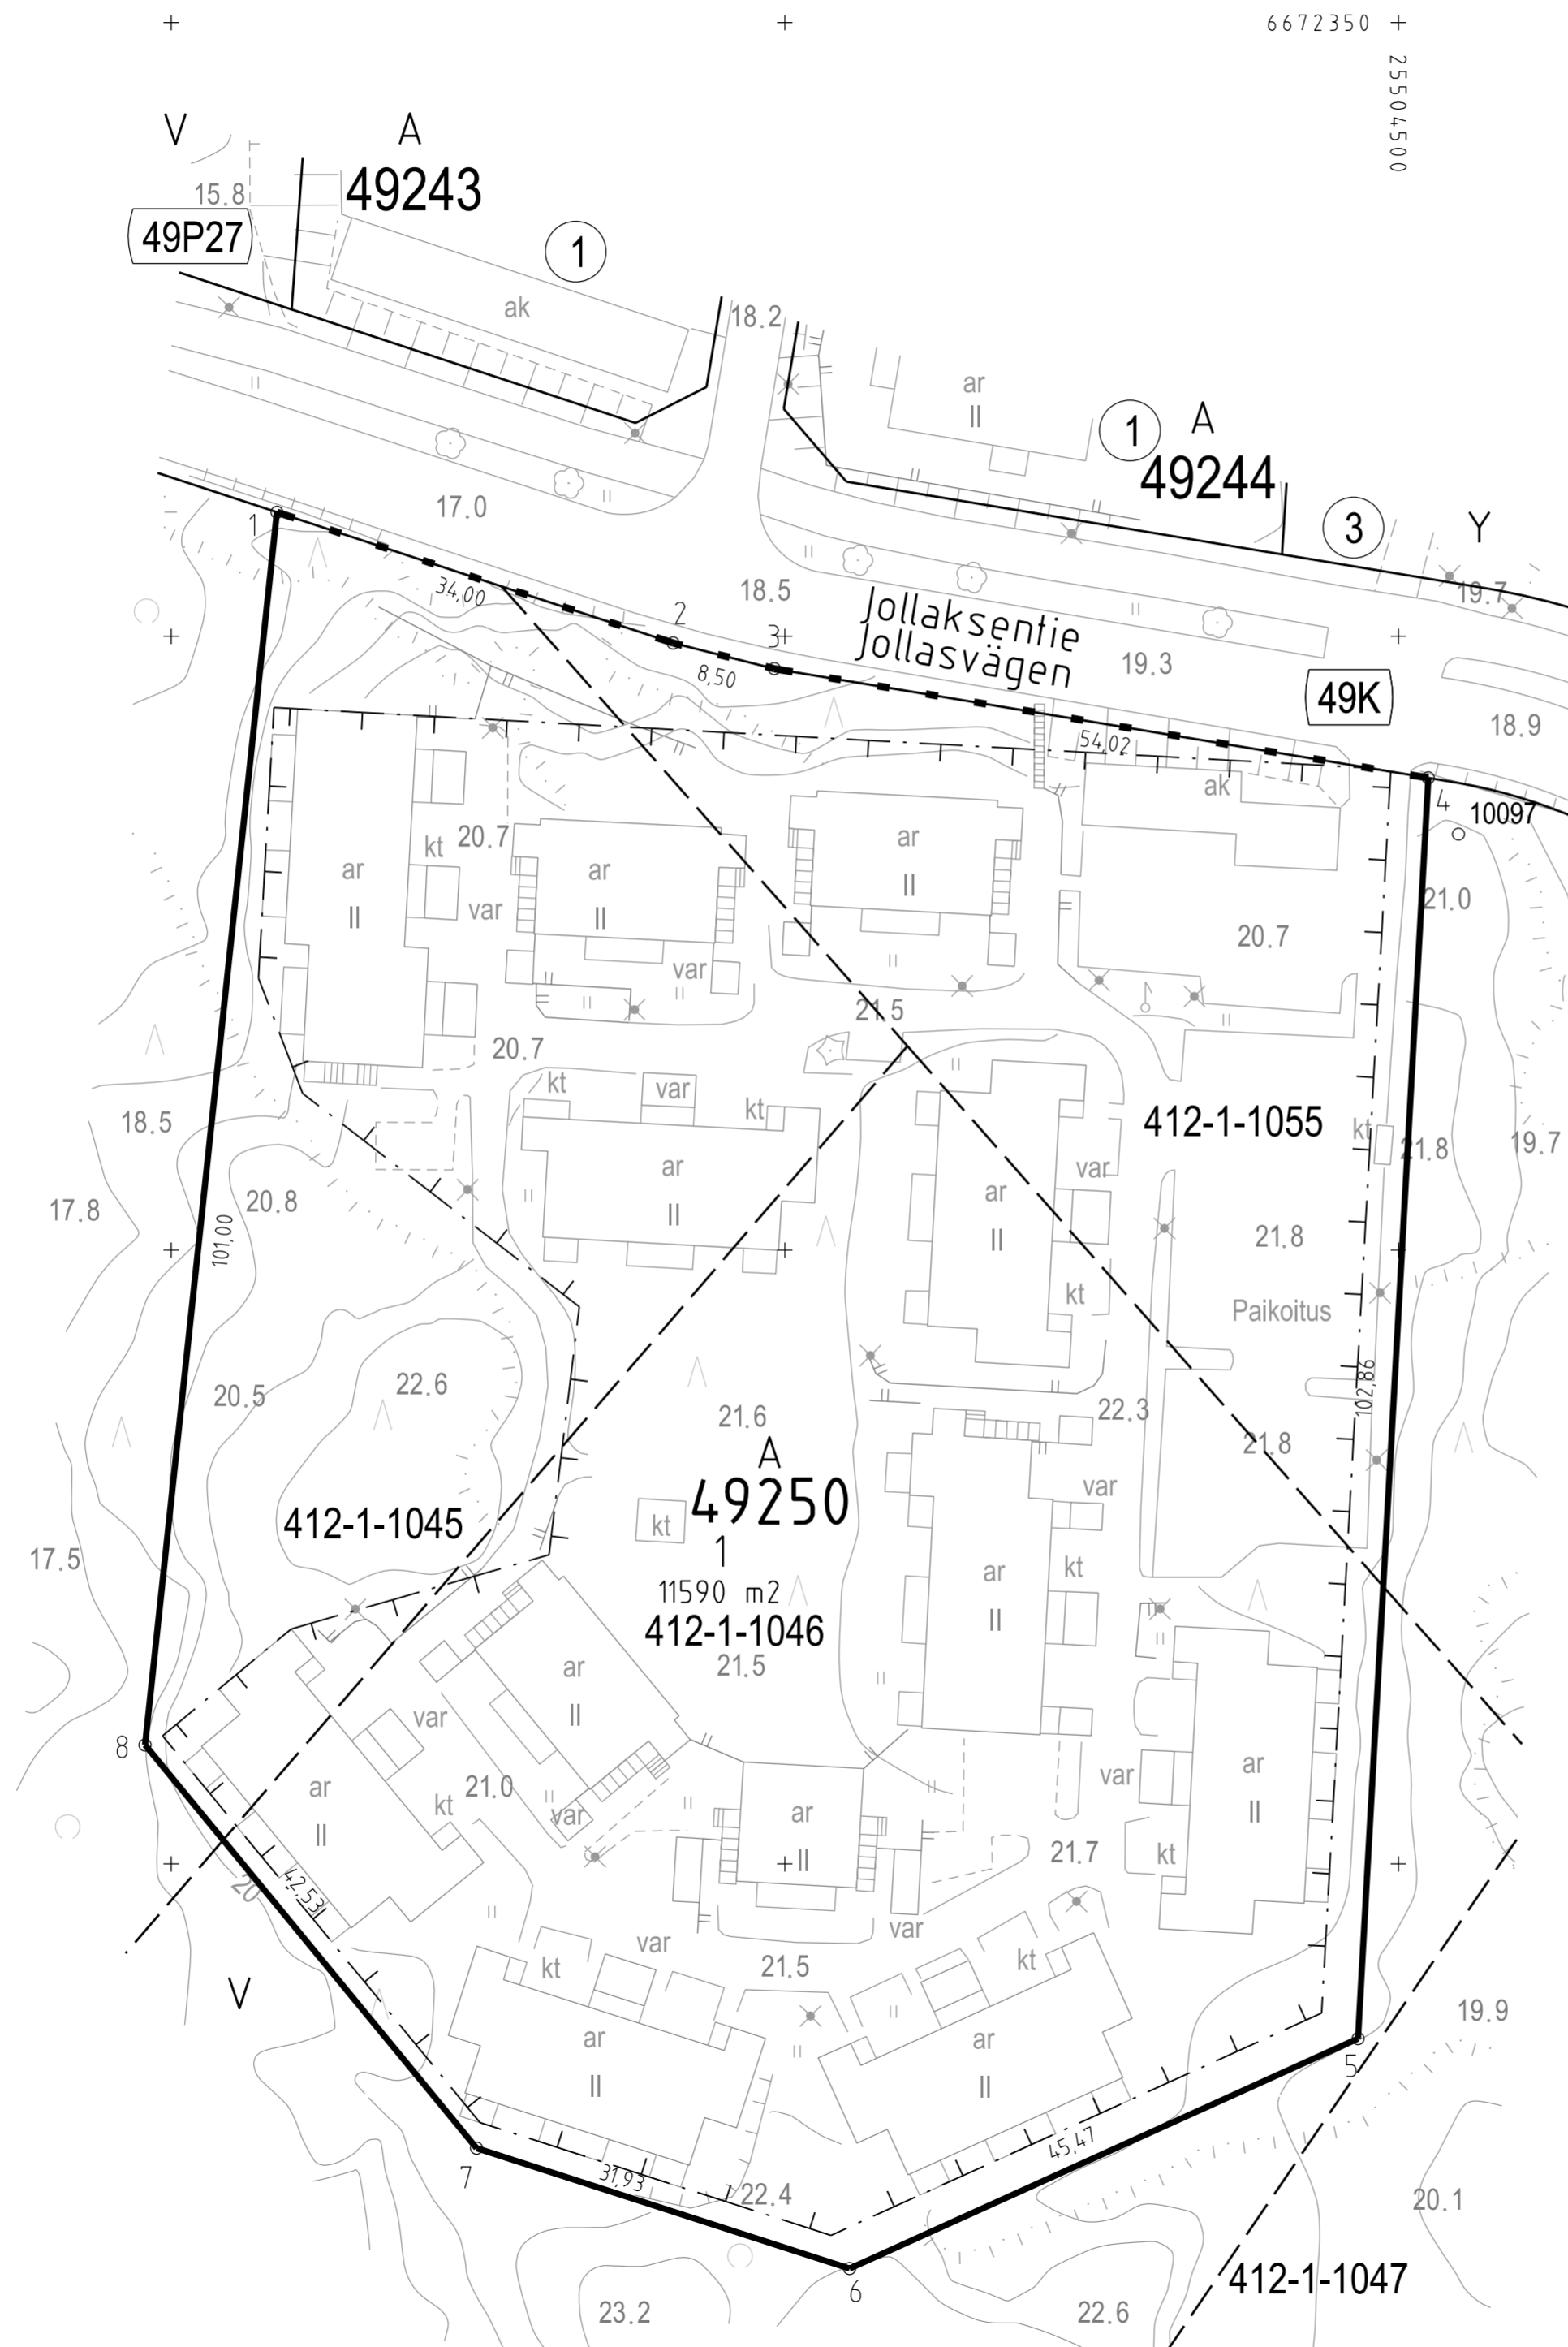

**TONTTIJAKOKARTTA**  
**TOMTINDELNINGSKARTA** **1:500**  
**HELSINKI**  
**HELSINGFORS**

**TONTTIEN MUODOSTUMINEN - TOMTERNAS BILDNING**

N:O	PINTA-ALAT / AREALER m <sup>2</sup>			KIINTEISTÖ / FASTIGHET	
	YHTEENSÄ SUMMA	KIINTEISTÖITÄIN ENL. FASTIGH.	MÄÄRÄALOITTAIN OUTBR. OMR. (LAK.YHTEINEN UPPHÄVT SAME.)	MÄÄRÄALA / OUTBRUTET OMRÅDE	
1	11590	3478	91-412-1-1045	JOLLASBACKEN	
		5683	91-412-1-1046	MARIESTUGA	
		2429	91-412-1-1055	LUNASTUS	

TONTTIJAKOALUEELLA SIJAITSEE KARTOITTAMATTOMIA MAANALAISIA JOHTOJA

**KOORDINAATTILUETTELO - KOORDINATFÖRTECKNING**

PISTE PUNKT	Y		X		PISTE PUNKT	Y		X	
1	25504408.	623	6672310.	107	5	25504496.	716	6672185.	767
2	25504440.	909	6672299.	451	6	25504455.	280	6672167.	033
3	25504449.	147	6672297.	365	7	25504424.	888	6672176.	836
4	25504502.	433	6672288.	471	8	25504397.	867	6672209.	683

TONTTIJAKO:	KORTTELI/TONTIT:	49250/1
TOMTINDELNING:	KVARTER/TOMTER:	
KAUPUNGINOSA/STADSDEL:	49. LAAJASALO/DEGERÖ	
ASEMAKAAVA:	N:O 10750/10.5.2001	
STADSPLAN:		
LASK:	PIIRT:	KARTTALEHTI: 672504
RÄKN: LRa	RIT: HKo	KARTBLAD:
KIINTEISTÖINSINÖÖRIN MÄÄRAYKSESTÄ POHJAKARTAN HYVÄKSYI JA TONTTIJAON LAATI: GODKÄNT BASKARTAN OCH UPPGJÖRT TOMTINDELNINGEN FORORDNAD AV FASTIGHETSINGENJÖREN:	11.1.2019	
TIIMIPÄÄLLIKKÖ: TEAMCHEF:	KAUPUNGINGEODEETTI HYVÄKSYNYT GODKÄND AV STADSGEODETEN	
ALEKSI TOIVONEN	N:O 13250	