

Tasokoordinaatisto / Plankoordinatsystem:

ETRS-GK25


Korkeusjärjestelmä / Höjdsystem:

N2000

+ 6680250

+ 25506150

+

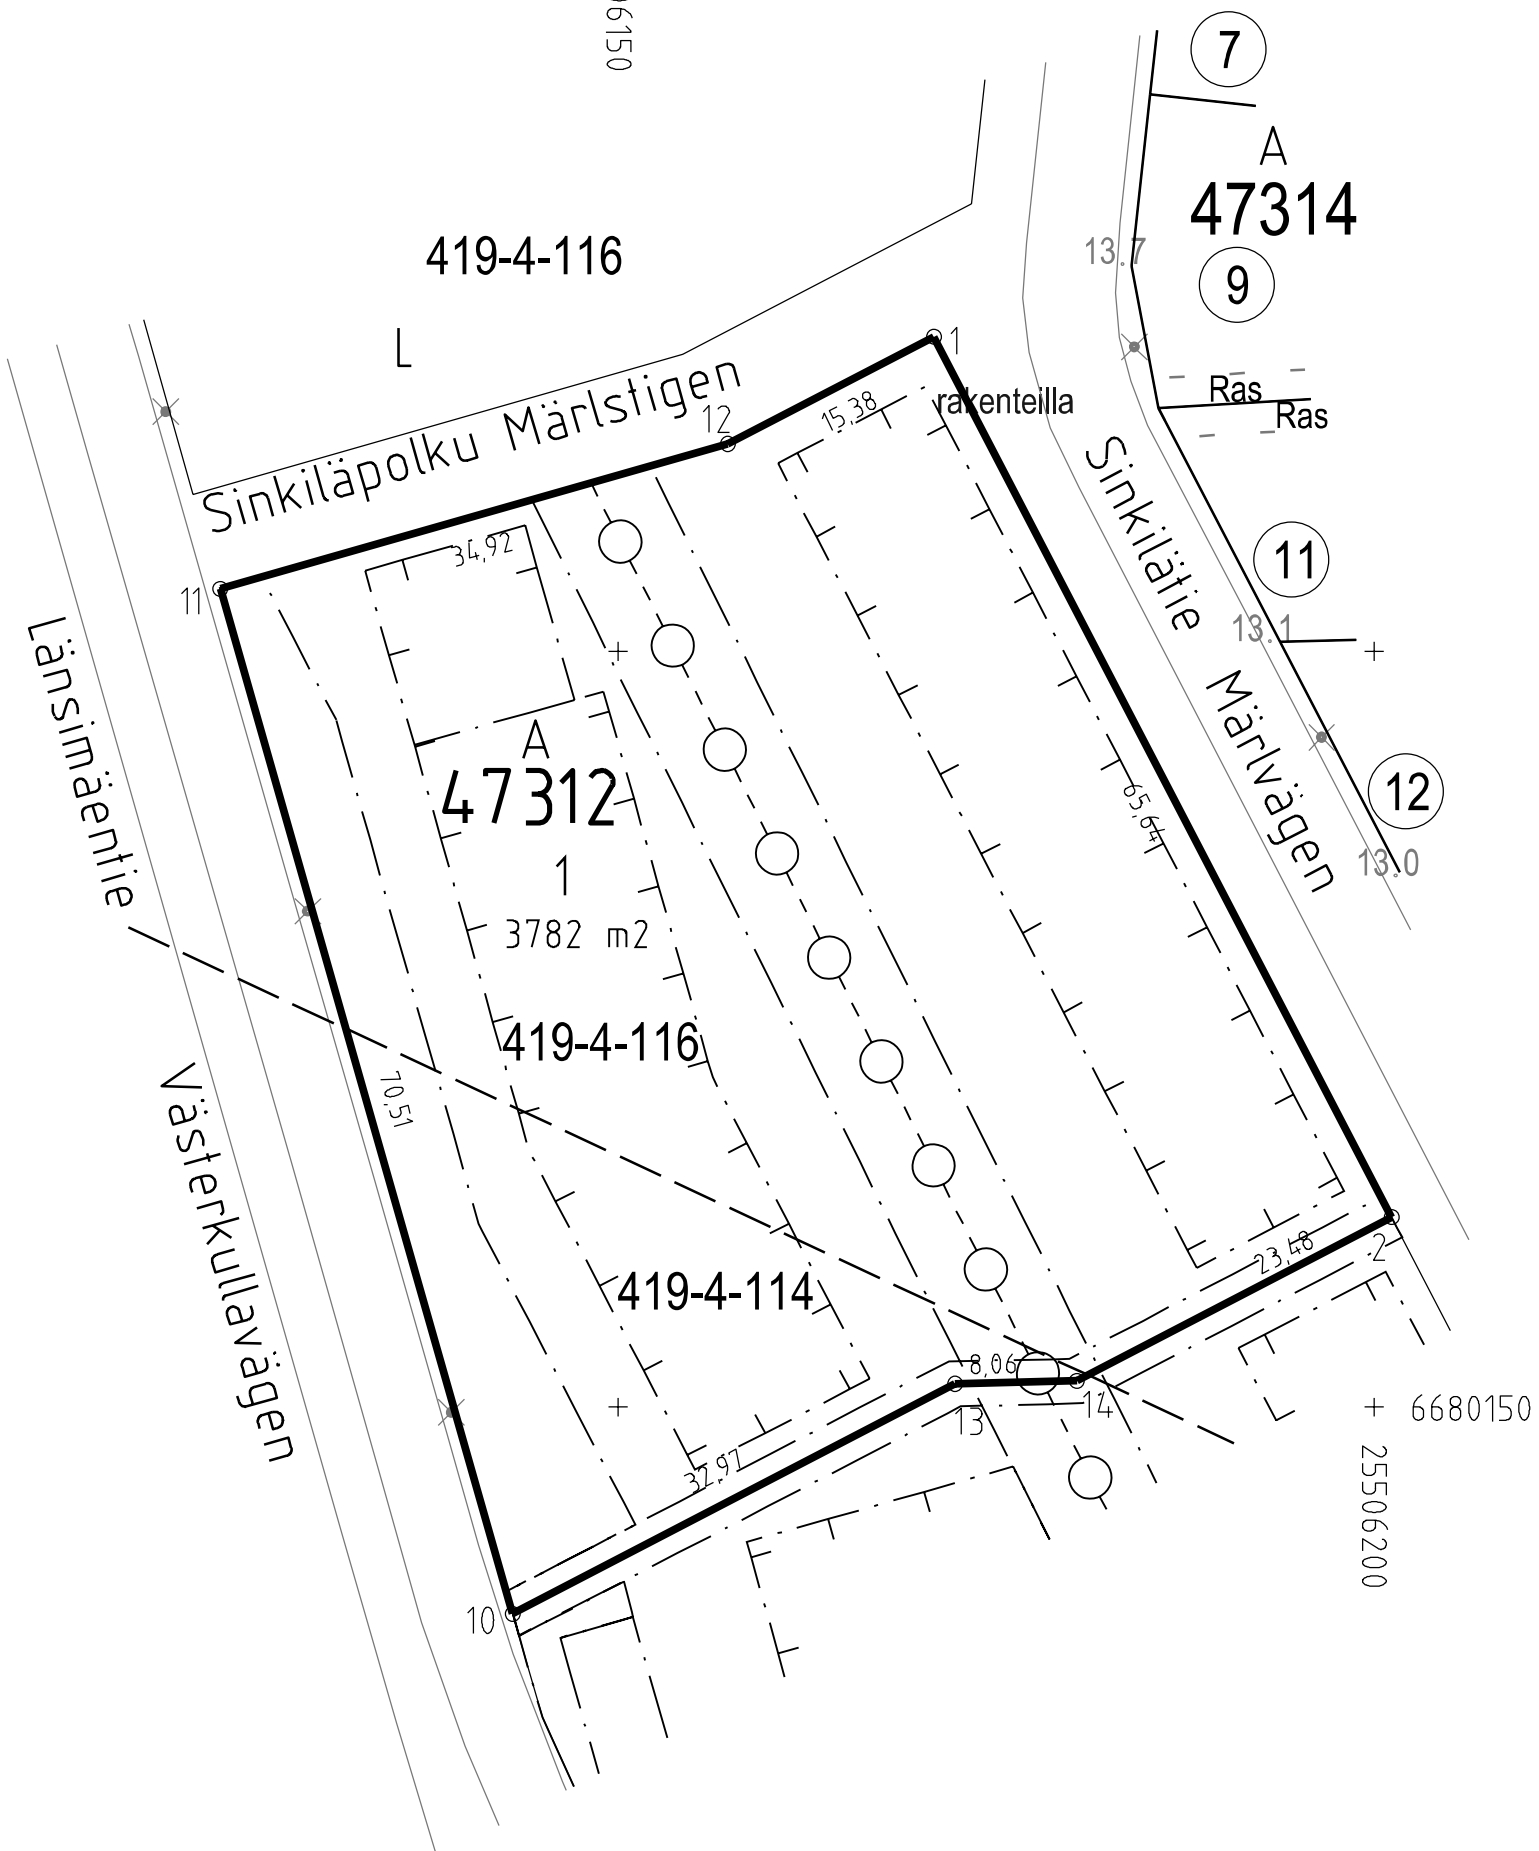

TONTTIJAKOKARTTA  
TOMTINDELNINGSKARTA

1:500

HELSINKI  
HELSINGFORS

TONTTIEN MUODOSTUMINEN - TOMTERNAS BILDNING

N:O	PINTA-ALAT / AREALER m²			KIINTEISTÖ / FASTIGHET MÄÄRÄALA / OUTBRUTET OMRÅDE
	YHTEENSÄ SUMMA	KIINTEISTÖITÄIN ENL. FASTIGH.	MÄÄRÄALOITTAIN OUTBR. OMR. (LAK. YHTEINEN UPPHÄVT SAMF.)	
1	3782	766	91-419-4-114	KASTELLI
		3016	91-419-4-116	VUORELA

TONTTIJAKOALUEELLA SIJAITSEE MAANALAISIA JOHTOJA

KOORDINAATILUETTELO - KOORDINATFÖRTECKNING

PISTE PUNKT	Y	X	PISTE PUNKT	Y	X
1	25506170.886	6680220.805	12	25506157.242	6680213.710
2	25506201.166	6680162.570	13	25506172.275	6680151.538
10	25506143.021	6680136.326	14	25506180.337	6680151.739
11	25506123.667	6680204.126			

TONTTIJAKO: KORTTELI/TONTIT: 47312/1  
TOMTINDELNING: KVARTER/TOMTER:

KAUPUNGINOSA/STADSDEL: 47. MELLUNKYLÄ/MELLUNGSBY

ASEMAKAAVA: N:O 12207/12.11.2014  
STADSPLAN:

LASK: PIIRT: KARTTALEHTI: 680506  
RÄKN: LRa RIT: HKo KARTBLAD:

KIINTEISTÖINSINÖÖRIN MÄÄRÄYKSESTÄ  
POHJAKARTAN HYVÄKSYI JA TONTTIJAON LAATI: 25.1.2019  
GODKÄNT BASKARTAN OCH UPPGJÖRT TOMTINDELNINGEN  
FÖRORDNAD AV FASTIGHETSINGENJÖREN:

TIIMPÄÄLLIKKÖ: KAUPUNGINGEODEETTI HYVÄKSYNYT  
TEAMCHEF: GODKÄND AV STADSGEODETEN

ALEKSI TOIVONEN

N:O 13272