


Tasokoordinaatisto / Plankordinatsystem:
ETRS-GK25
Korkeusjärjestelmä / Höjdsystem:
N2000

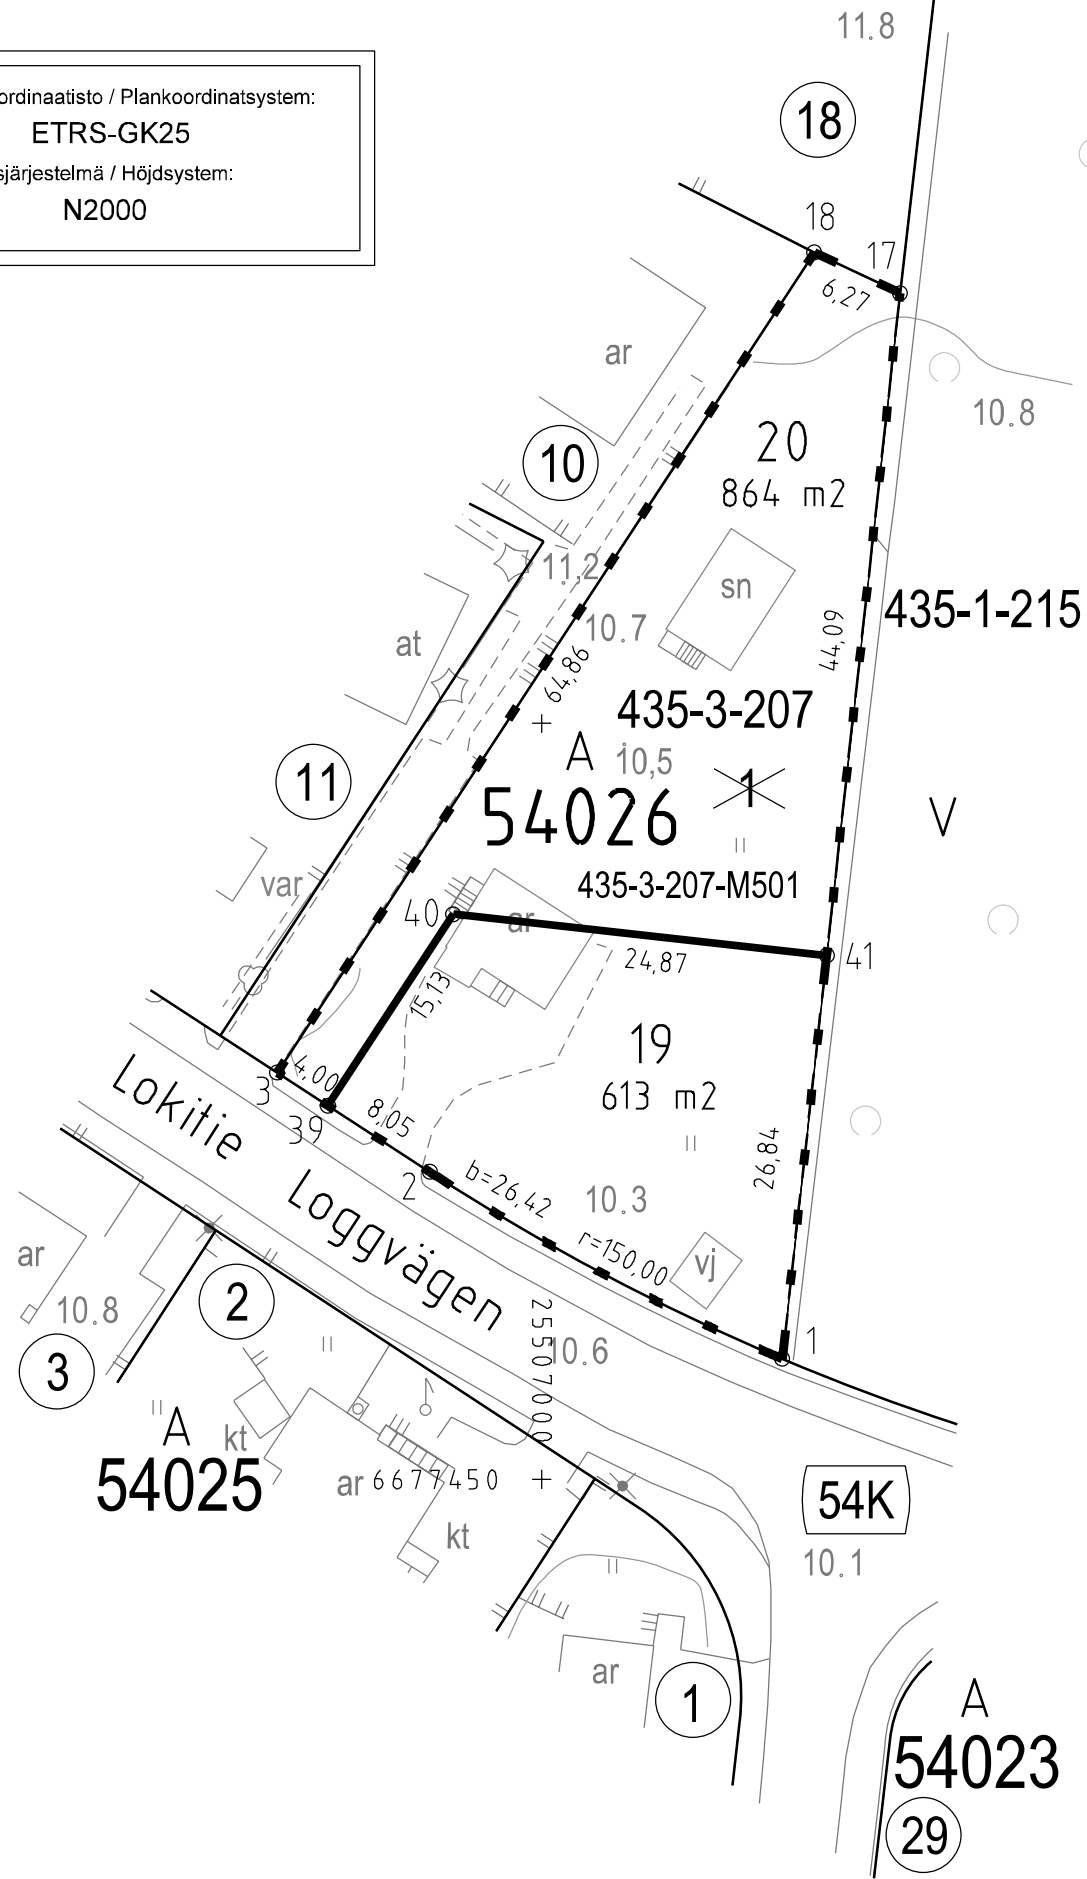

TONTTIJAKOKARTTA
TOMTINDELNINGSKARTA

1:500

HELSINKI
HELSINGFORS

TONTTIEN MUODOSTUMINEN - TOMTERNAS BILDNING

N:O	PINTA-ALAT / AREALER m ²			KIINTEISTÖ / FASTIGHET MÄÄRÄALA / OUTBRUTET OMRÅDE
	YHTEENSÄ SUMMA	KIINTEISTÖITÄIN ENL. FASTIGH.	MÄÄRÄALOITAIN OUTBR. OMR. (LAK.YHTEINEN UPPHÄVT SAMF.)	
19	613	613		91-435-3-207 T7 K11
20	864	864		91-435-3-207 T7 K11
			864	91-435-3-207-M501

TONTTIJAKOALUEELLA SIJAITSEE MAANALAISIA JOHTOJA

KOORDINAATILUETTELO - KOORDINATFÖRTECKNING

PISTE PUNKT	Y		X		PISTE PUNKT	Y		X	
1	25507015.	920	6677457.	970	18	25507018.	043	6677531.	158
2	25506992.	612	6677470.	341	39	25506985.	863	6677474.	724
3	25506982.	508	6677476.	903	40	25506994.	153	6677487.	381
17	25507023.	710	6677528.	476	41	25507018.	868	6677484.	651

TONTTIJAONMUUTOS: KORTTELI/TONTIT: 54026/19,20
TOMTINDELNINGÄNDRING: KVARTER/TOMTER:

KAUPUNGINOSA/STADSDEL: 54. VUOSAARI/NORDSJÖ

ASEMAKAAVA:
STADSPLAN: N:O 8925/11.1.1985

EDELLINEN TONTTIJAKO:
FÖREGÅENDE TOMTINDELNING: N:O 4281/20.12.1976

LASK: LRa PIIRT: HKo KARTTALEHTI: 677507
RÄKN: RIT: KARTBLAD:

KIINTEISTÖINSINÖÖRIN MÄÄRÄYKSESTÄ
POHJAKARTAN HYVÄKSYI JA TONTTIJAON LAATI:
GODKÄNT BASKARTAN OCH UPPGJÖRT TOMTINDELNINGEN
FÖRORDNAD AV FASTIGHETSINGENJÖREN: 19.2.2019

TIIMIPÄÄLLIKKÖ:
TEAMCHEF: KAUPUNGINGEODEETTI HYVÄKSYNYT
GODKÄND AV STADSGEODETEN

ALEKSI TOIVONEN

N:O 13279