


Tasokoordinaatisto / Plankordinatsystem:  
ETRS-GK25  
Korkeusjärjestelmä / Höjdsystem:  
N2000

25503750  
+ 6672250

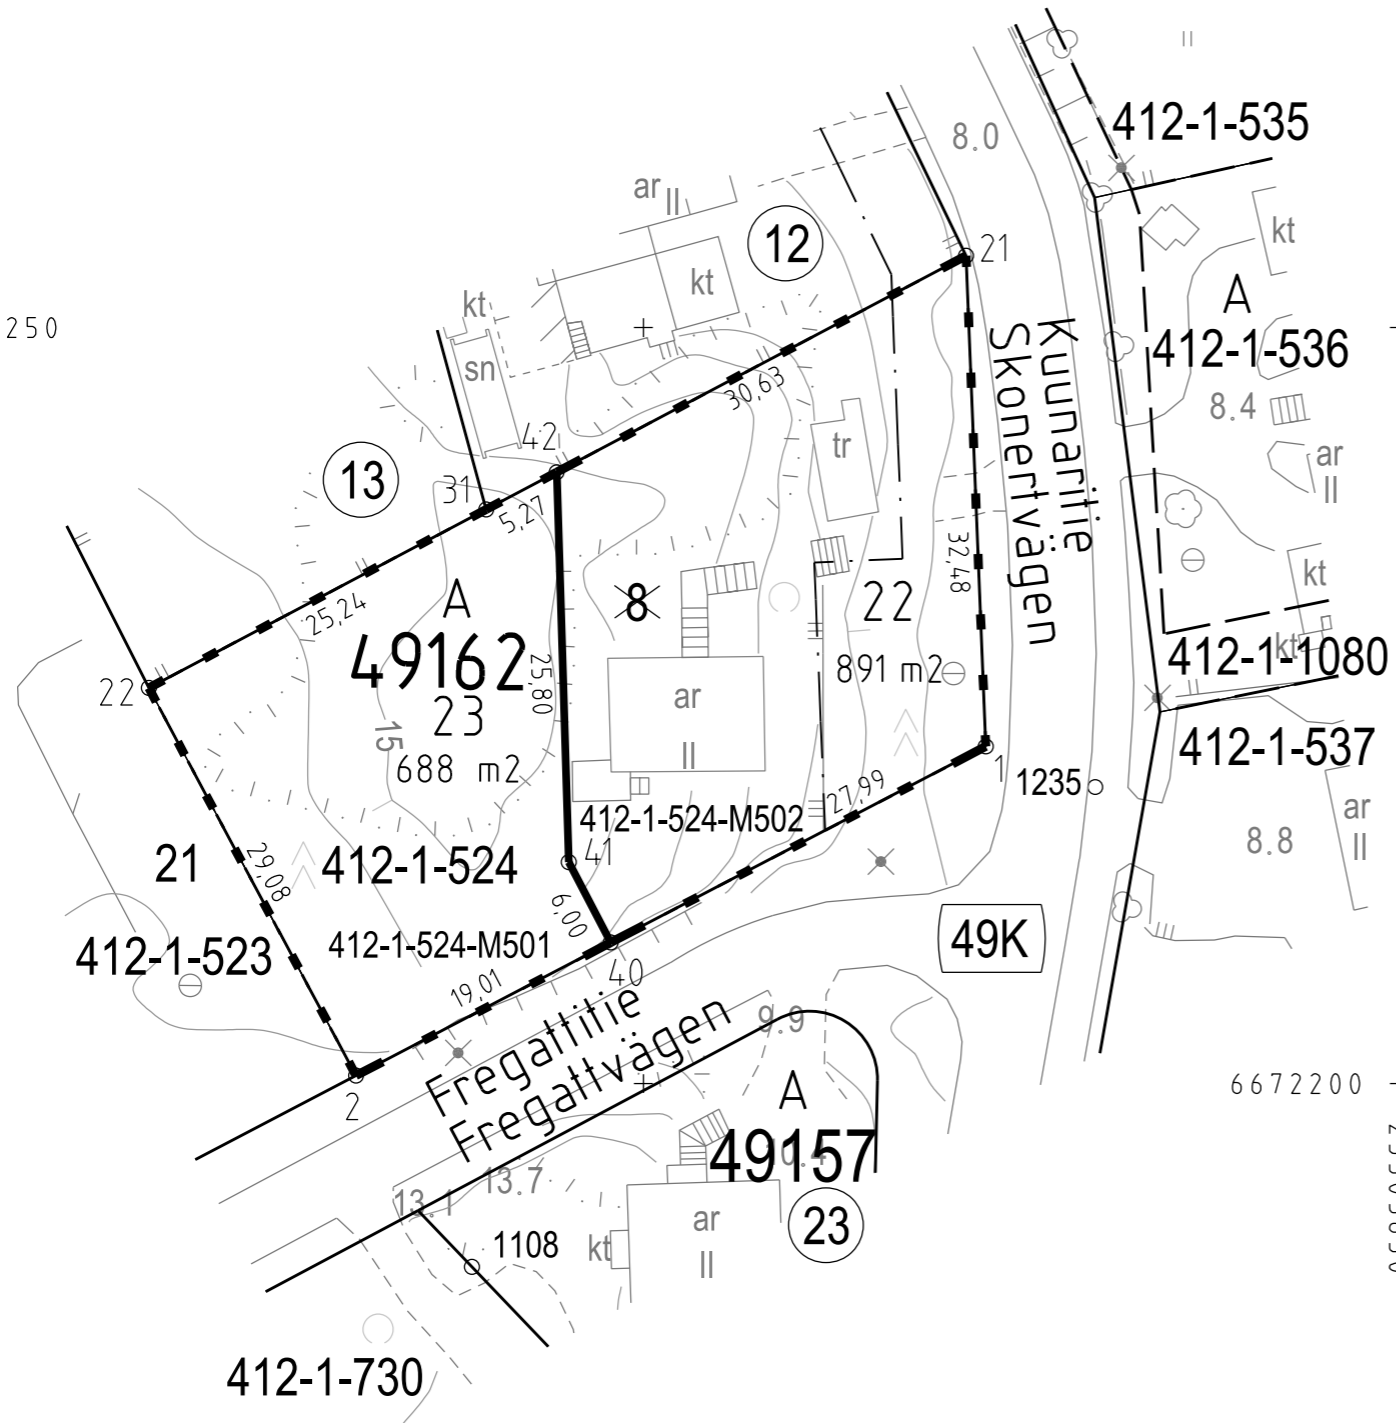

+

6672200 +  
25503850

**TONTTIJAKOKARTTA**  
**TOMTINDELNINGSKARTA**

1:500

**HELSINKI**  
**HELSINGFORS**

**TONTTIEN MUODOSTUMINEN - TOMTERNAS BILDNING**

N:O	PINTA-ALAT / AREALER m²			KIINTEISTÖ / FASTIGHET	
	YHTEENSÄ SUMMA	KIINTEISTÖITÄIN ENL. FASTIGH.	MÄÄRÄALOITTAIN OUTBR. OMR. (LAK.YHTEINEN UPPHÄVT SAMF.)	MÄÄRÄALA /	OUTBRUTET OMRÅDE
22	891	891	891	91-412-1-524	K.C.T.38
				91-412-1-524-M502	
23	688	688	688	91-412-1-524	K.C.T.38
				91-412-1-524-M501	

TONTTIJAKOALUEELLA SIJAITSEE MAANALAISIA JOHTOJA

**KOORDINAATILUETTELO - KOORDINATFÖRTECKNING**

PISTE PUNKT	Y	X	PISTE PUNKT	Y	X
1	25503822.648	6672222.296	31	25503789.603	6672237.968
2	25503780.995	6672200.525	40	25503797.843	6672209.331
21	25503821.345	6672254.750	41	25503795.064	6672214.648
22	25503767.289	6672226.170	42	25503794.267	6672240.433

TONTTIJAONMUUTOS: KORTTELI/TONTIT: 49162/22,23  
TOMTINDELNINGÄNDRING: KVARTER/TOMTER:

KAUPUNGINOSA/STADSDEL: 49. LAAJASALO/DEGERÖ

ASEMAKAAVA: N:O 9265/19.4.1988  
STADSPLAN:

EDELLINEN TONTTIJAKO: N:O 7396/27.2.1989  
FÖREGÅENDE TOMTINDELNING:

LASK: PIIRT: KARTTALEHTI: 672503  
RÄKN: RSu RIT: TKa KARTBLAD:

KIINTEISTÖINSINÖÖRIN MÄÄRÄYKSESTÄ  
POHJAKARTAN HYVÄKSYI JA TONTTIJAON LAATI: 19.2.2019  
GODKÄNT BASKARTAN OCH UPPGJORT TOMTINDELNINGEN  
FÖRORDNAD AV FASTIGHETSINGENJÖREN:

TIIMIPÄÄLLIKKÖ: KAUPUNGINGEODEETTI HYVÄKSYNYT  
TEAMCHEF: GODKÄND AV STADSGEODETEN

ALEKSI TOIVONEN

N:O 13280