

TONTTIJAKOKARTTA
TOMTINDELNINGSKARTA

1:500

HELSINKI
HELSINGFORS

TONTTIEN MUODOSTUMINEN - TOMTERNAS BILDNING

N:O	PINTA-ALAT / AREALER m ²			KIINTEISTÖ / FASTIGHET	
	YHTEENSÄ SUMMA	KIINTEISTÖITÄIN ENL. FASTIGH.	MÄÄRÄALOITTAIN OUTBR. OMR. (LAK.YHTEINEN UPPHÄVT SAMF.)	MÄÄRÄALA /	OUTBRUTET OMRÅDE
3	1296	322	91-43-9901-100	(43K100)	
		37	91-43-9903-100	(43P100)	
		928	91-405-5-37	HERTTONIEMI	
		9	91-405-876-1	VESIJÄTTO- JA VESIALUEET	

TONTTIJAKOALUEELLA SIJAITSEE MAANALAISIA JOHTOJA

KOORDINAATILUETTELO - KOORDINATFÖRTECKNING

PISTE PUNKT	Y		X		
	Y	X	Y	X	
3	25501403.327	6675201.703	8	25501391.489	6675166.429
4	25501425.851	6675209.496	9	25501384.308	6675179.741
5	25501435.656	6675181.155	10	25501397.327	6675184.733
7	25501397.728	6675162.326			

TONTTIJAKO JA TONTTIJAONMUUTOS: KORTTELI/TONTIT: 43016/3
TOMTINDELNING OCH TOMTINDELNINGÄNDRING: KVARTER/TOMTER:

KAUPUNGINOSA/STADSDEL: 43. HERTTONIEMI/HERTONÄS

ASEMAKAAVA:
STADSPLAN: N:O 12042/29.8.2012

EDELLINEN TONTTIJAKO:
FÖREGÅENDE TOMTINDELNING: N:O 5727/20.12.1982


LASK: PIIRT: KARTTALEHTI: 675501
RÄKN: LRa RIT: HKo KARTBLAD:

KIINTEISTÖINSINÖÖRIN MÄÄRÄYKSESTÄ
POHJAKARTAN HYVÄKSYI JA TONTTIJAON LAATI:
GODKÄNT BASKARTAN OCH UPPGJÖRT TOMTINDELNINGEN
FÖRORDNAD AV FASTIGHETSINGENJÖREN: 22.2.2019

TIIMIPÄÄLLIKKÖ:
TEAMCHEF: KAUPUNGINGEODEETTI HYVÄKSYNYT
GODKÄND AV STADSGEODETEN

ALEKSI TOIVONEN

N:O 13286

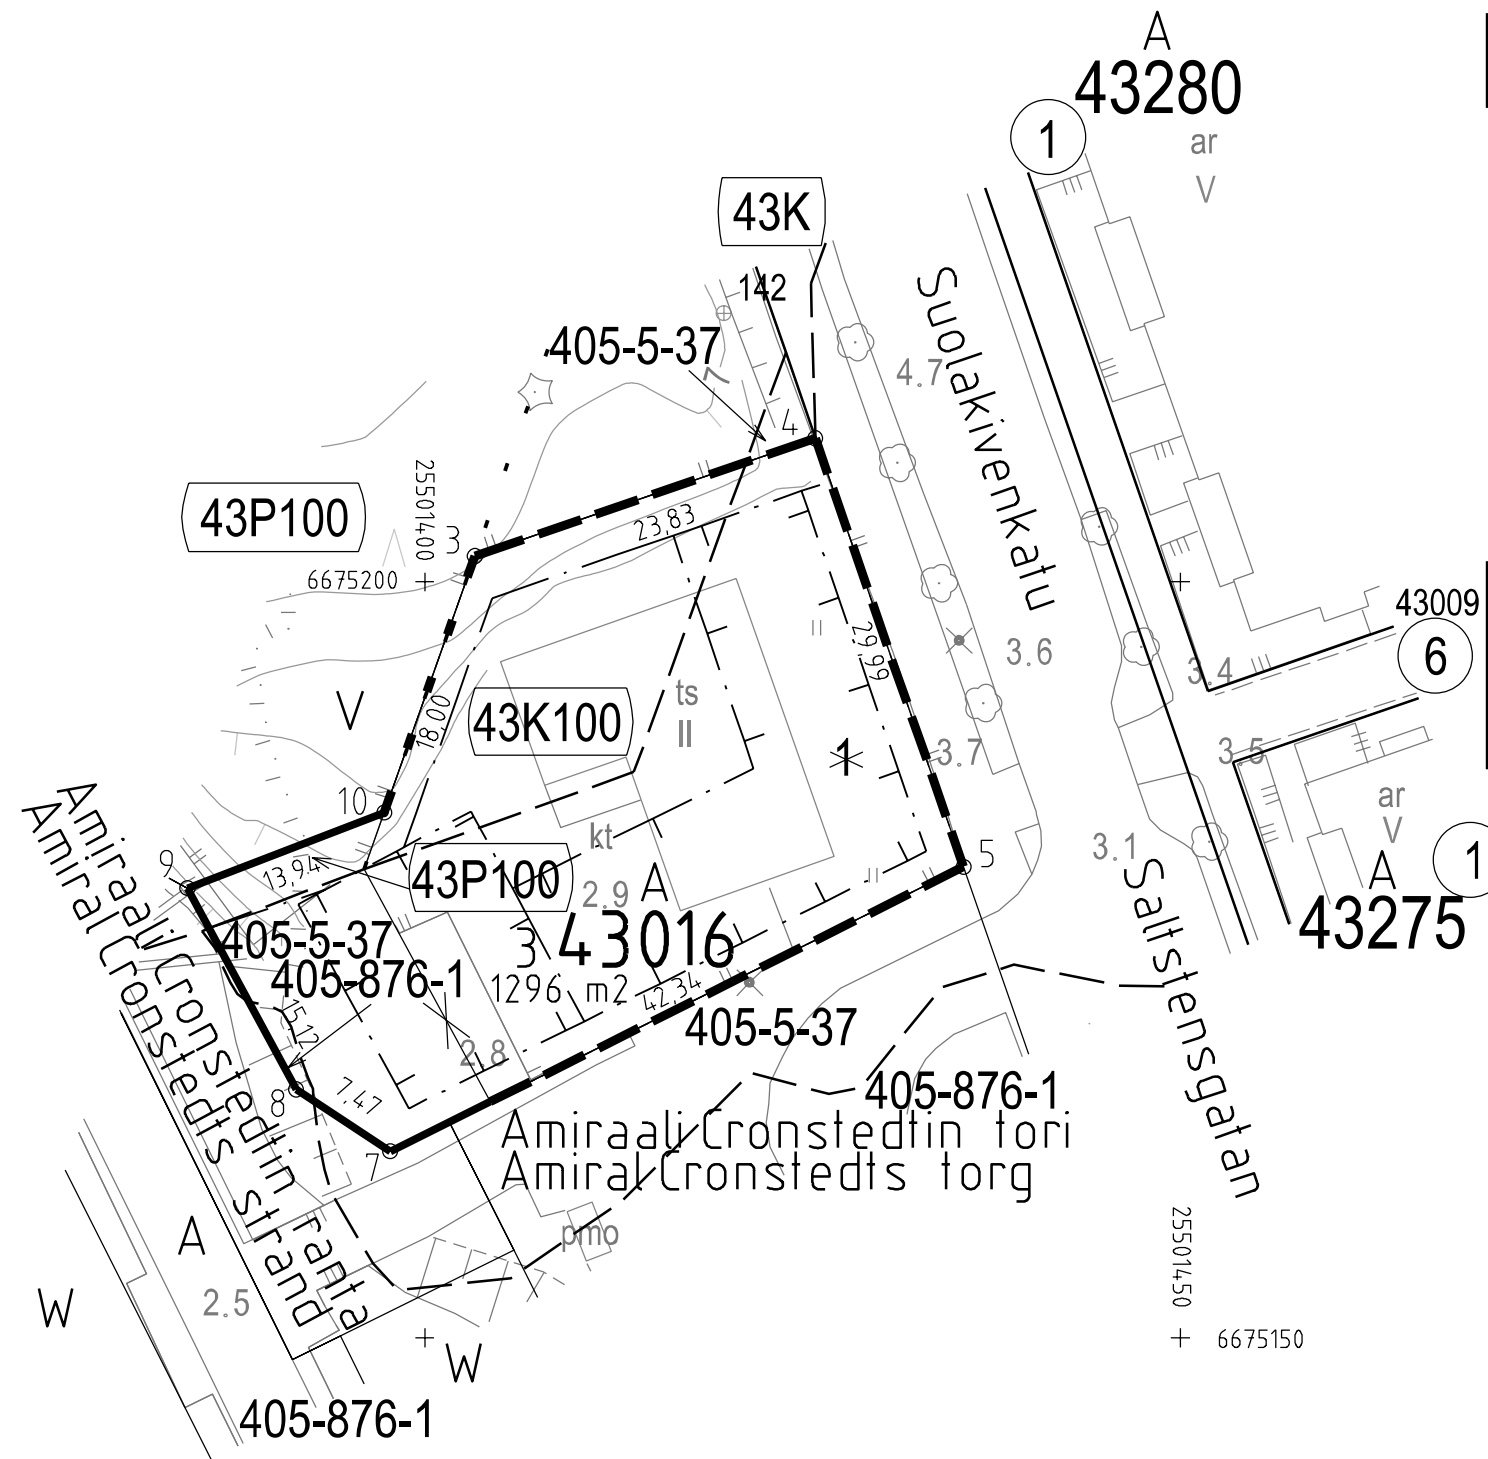

Tasokoordinaatisto / Plankoordinatsystem:

ETRS-GK25

Korkeusjärjestelmä / Höjdsystem:

N2000