


Tasokoordinaattito / Plankoordinatsystem:  
ETRS-GK25  
Korkausjärjestelmä / Höjdsystem:  
N2000

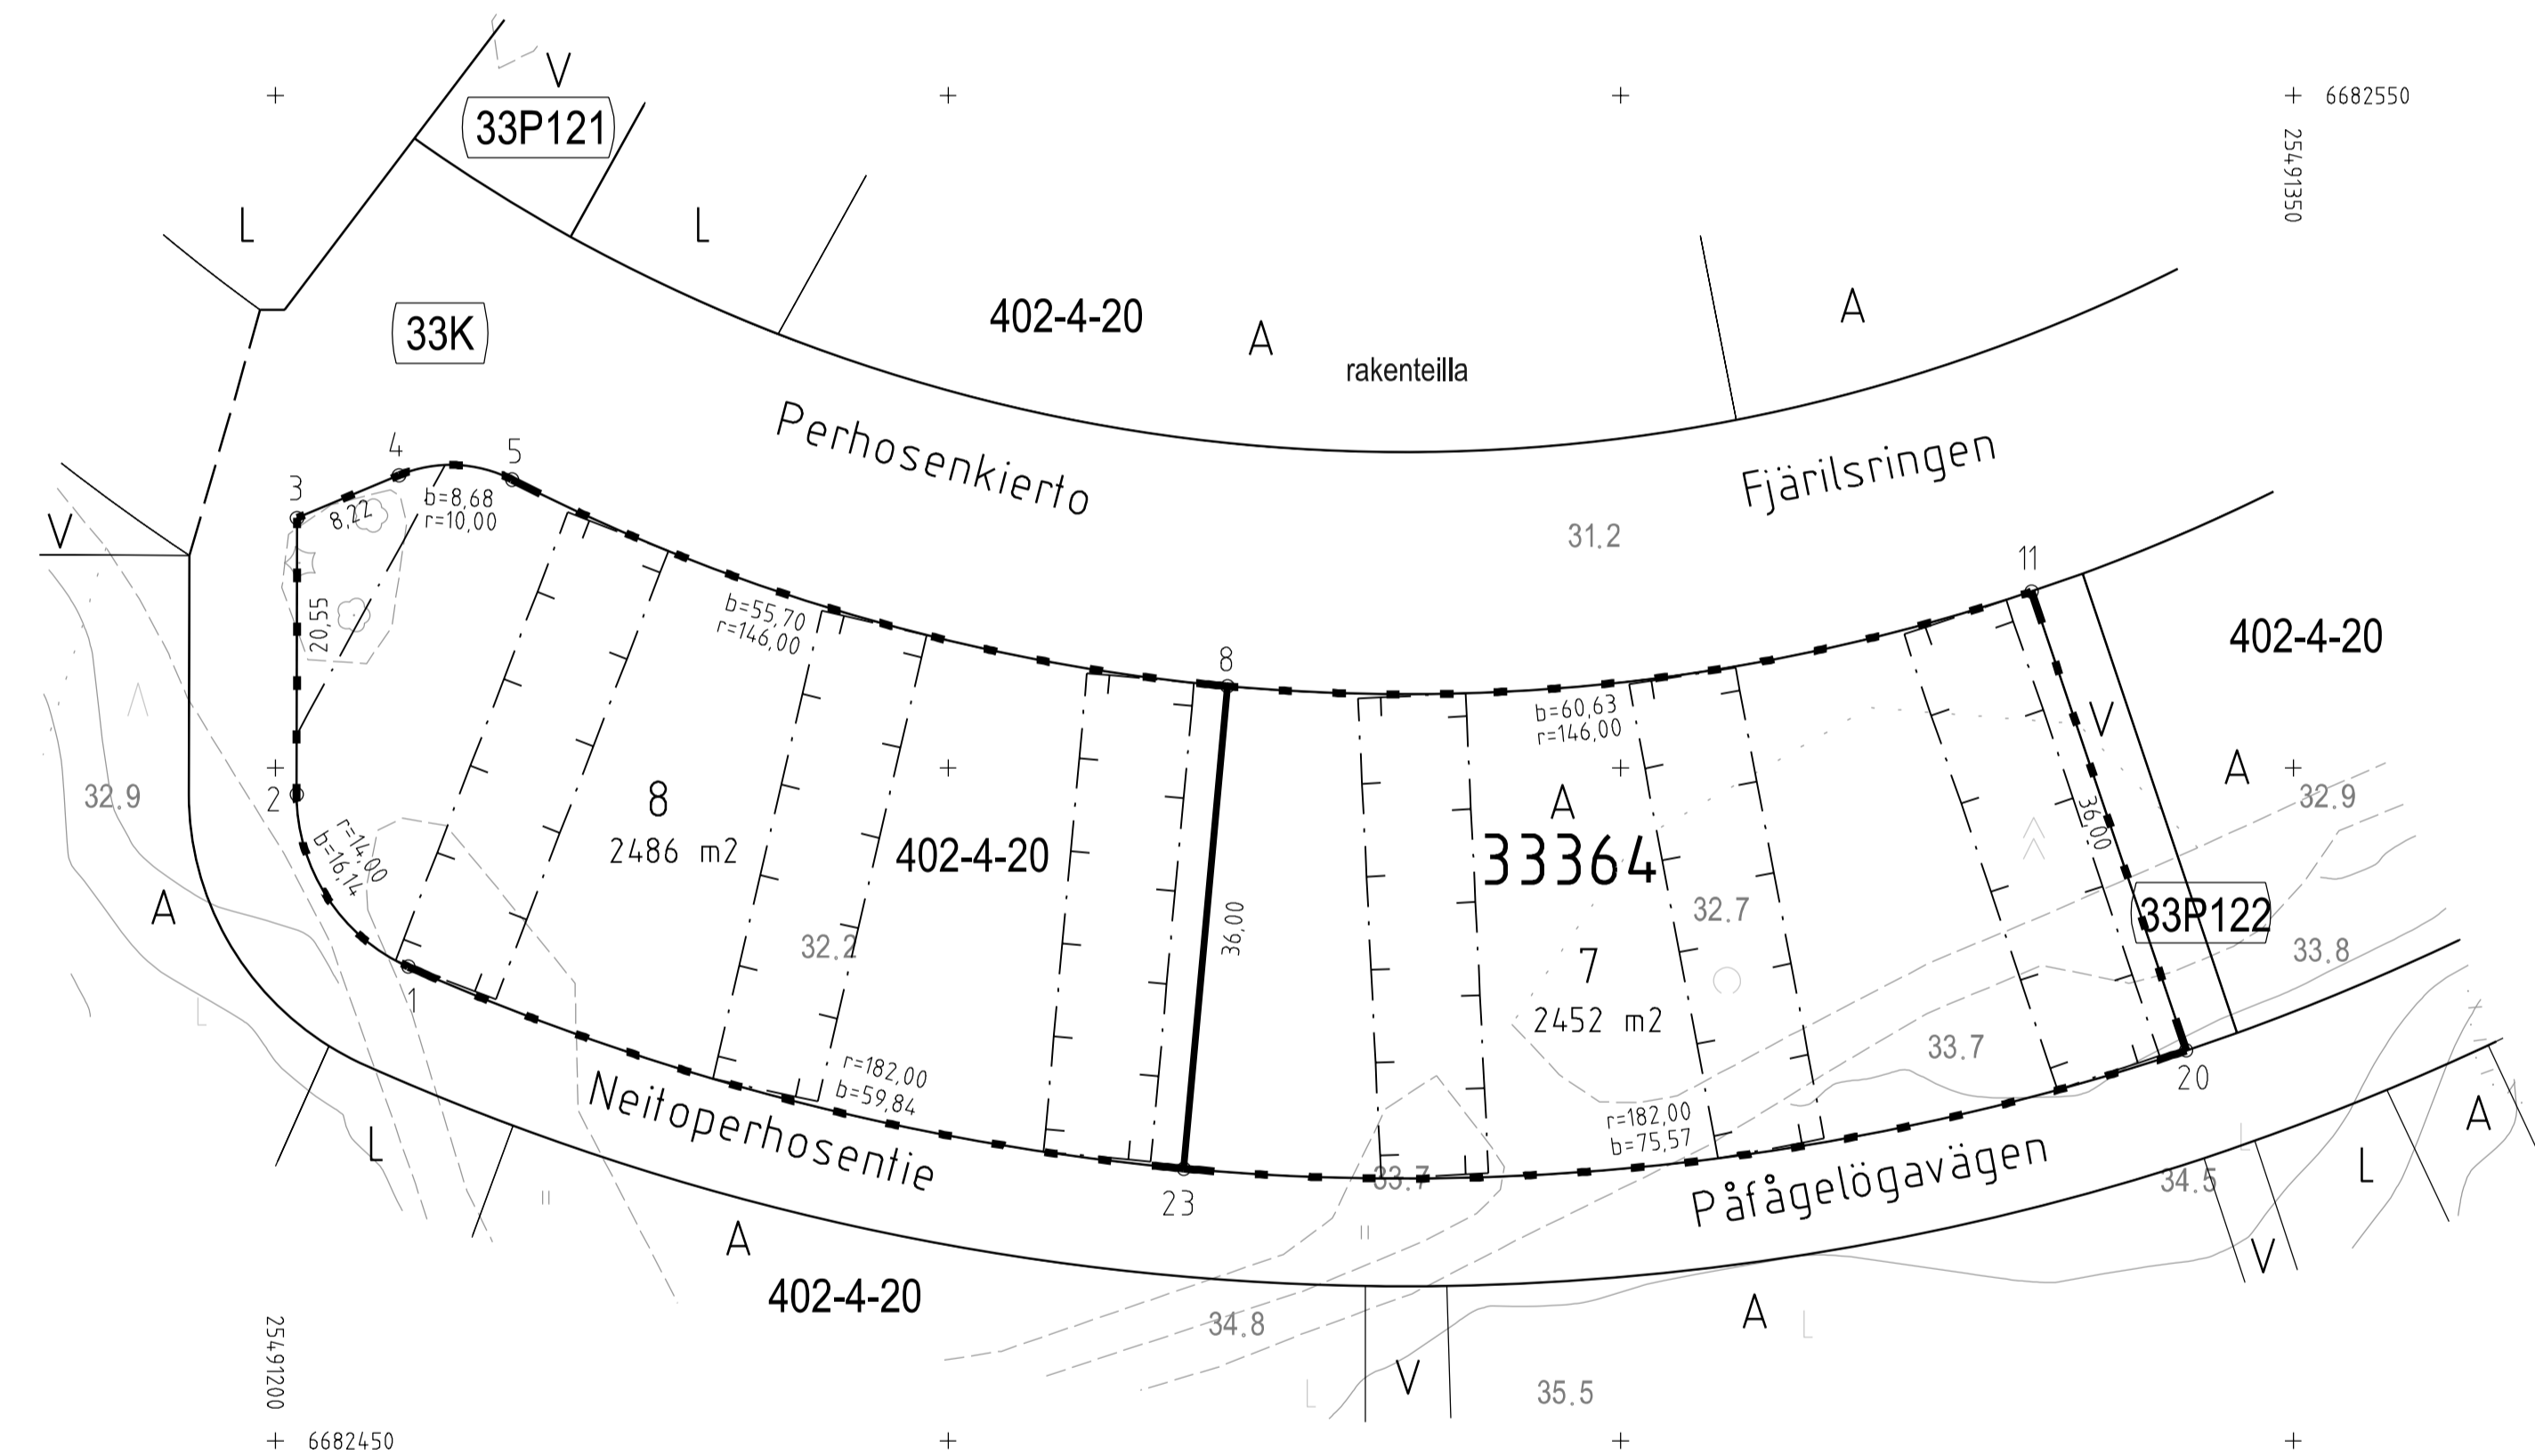

TONTTIJAKOKARTTA 1:500 HELSINKI  
TOMTINDELNINGSKARTA 1:500 HELSINGFORS

TONTTIEN MUODOSTUMINEN - TOMTERNAS BILDNING

N.O	PINTA-ALAT / AREALER m²		KIINTEISTÖ / FASTIGHET MÄÄRÄALA / OUTBRUTET OMRÅDE
	YHTEENSÄ SUMMA	KIINTEISTÖN ENL. FASTIGH.	
7	2452	2452	91-402-4-20 HONKASUO
8	2486	2486	91-402-4-20 HONKASUO

TONTTIJAKOALUEELLA VOI SIJAITA MAANALAISIA JOHTOJA

KOORDINAATTILUETTELO - KOORDINATFÖRTECKNING

PISTE PUNKT	X		Y	
	1	2	3	4
1	25491209.878	6682485.243	8	25491270.773
2	25491201.577	6682498.047	11	25491330.551
3	25491201.601	6682518.594	20	25491342.041
4	25491209.184	6682521.762	23	25491267.523
5	25491217.585	6682521.442		

TONTTIJAKO:	KORTTELI/TONTIT:	33364/7,8
TOMTINDELNING:	KVARTER/TOMTER:	
KAUPUNGINOSA/STADSDEL:	33. KAARELA/KÄRBÖLE	
ASEMAKAAVA:	N:O 11870/29.8.2012	
STADSPLAN:		
LASK: RÄKN: RSu	PIIRT: RIT: STe	KARTTALEHTI: 682491 KARTBLAD:
KIINTEISTÖINSINÖÖRIN MÄÄRÄYKSESTÄ PÖHJAKARTAN HYVÄKSYI JA TONTTIIAJON LAATI: GODKÄNT BASKARTAN OCH UPPGJÖRT TOMTINDELNINGEN FORORDNAD AV FASTIGHETSINGENJÖREN:	8.3.2019	
TIIMIPÄÄLLIKKO: TEAMCHEF:	KAUPUNGINGEODEETTI HYVÄKSYNYT GODKÄND AV STADSGEODETEN	
ALEKSI TOIVONEN	N:O 13290	