

+ 6681700

25500700


+

Tasokoordinaatisto / Plankoordinatsystem:

ETRS-GK25

Korkeusjärjestelmä / Höjdsystem:

N2000

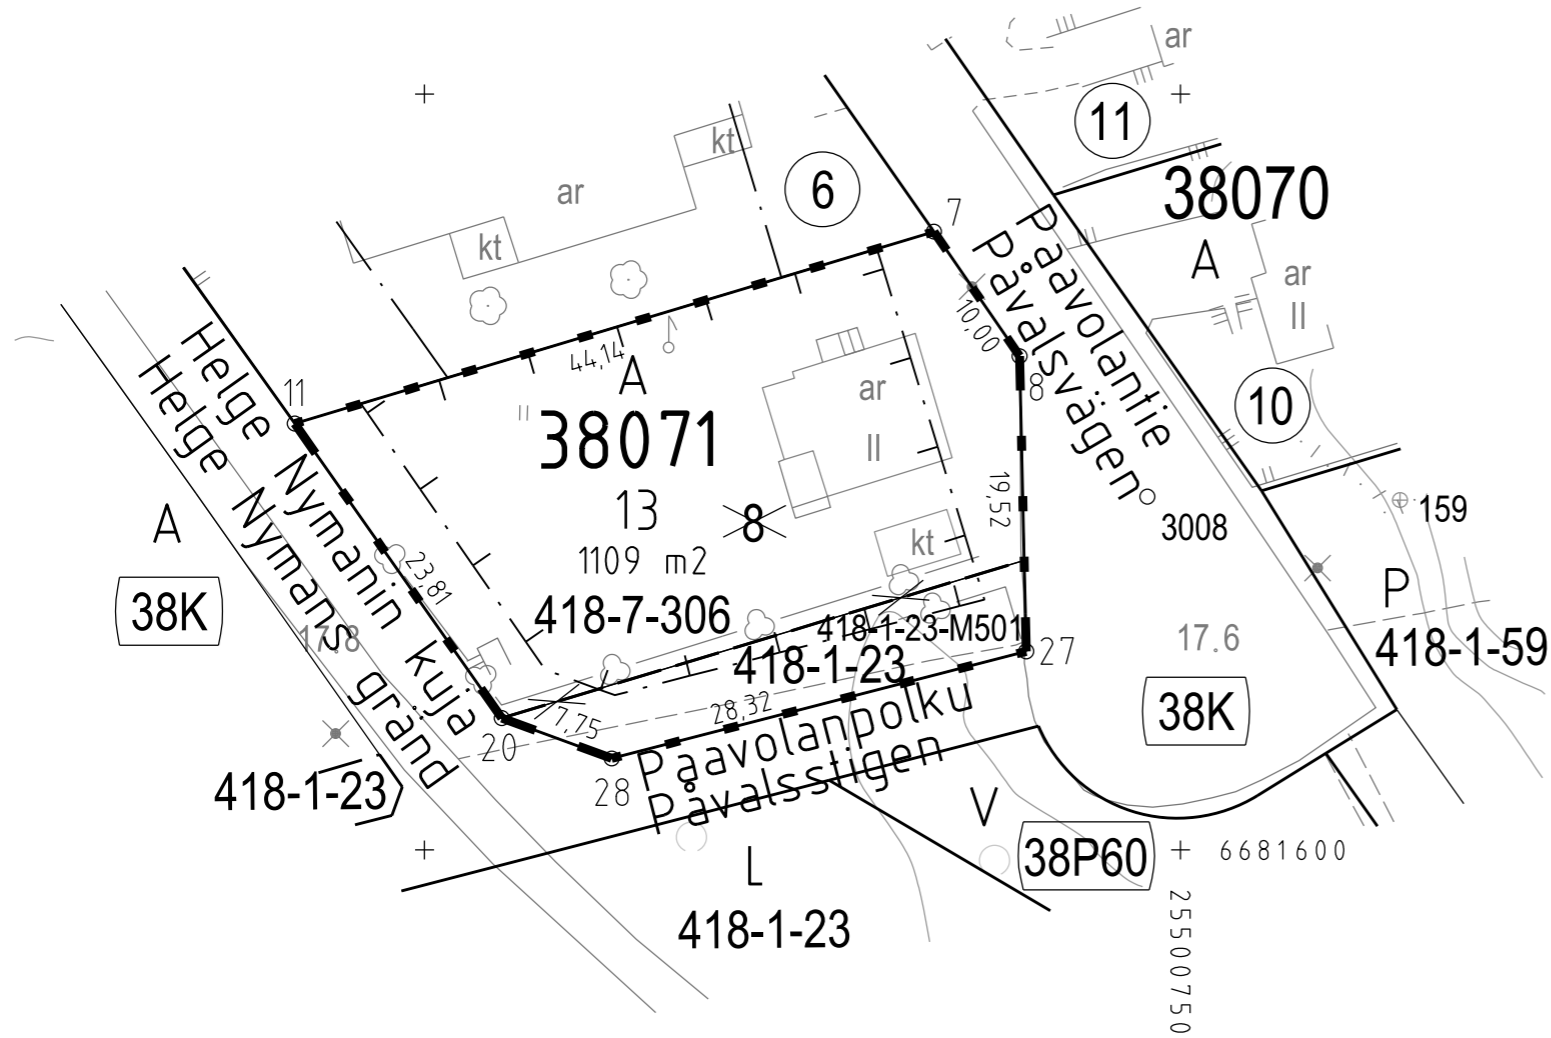

**TONTTIJAKOKARTTA**  
**TOMTINDELNINGSKARTA**

1:500

**HELSINKI**  
**HELSINGFORS**

**TONTTIEN MUODOSTUMINEN - TOMTERNAS BILDNING**

| N:O | PINTA-ALAT / AREALER m² |                                  |  | KIINTEISTÖ / FASTIGHET<br>MÄÄRÄALA / OUTBRUTET OMRÅDE |
|-----|-------------------------|----------------------------------|--|---|
|     | YHTEENSÄ<br>SUMMA       | KIINTEISTÖITÄIN<br>ENL. FASTIGH. | MÄÄRÄALOITTAIN<br>OUTBR. OMR.<br>(LAK.YHTEINEN<br>UPPHÄVT SAMF.) |   |
| 13  | 1109                    | 167                              | 91-418-1-23  | TOMTEBO   |
|     |                         |                                  | 167  | 91-418-1-23-M501                                      |
|     |                         | 942                              | 91-418-7-306   | VILPO 63  |

TONTTIJAKOALUEELLA SIJAITSEE KARTOITTAMATTOMIA MAANALAISIA JOHTOJA

**KOORDINAATILUETTELO - KOORDINATFÖRTECKNING**

| PISTE<br>PUNKT | Y            | X           | PISTE<br>PUNKT | Y            | X           |
|----------------|--------------|-------------|----------------|--------------|-------------|
| 7              | 25500733.690 | 6681640.896 | 20             | 25500705.113 | 6681608.721 |
| 8              | 25500739.360 | 6681632.659 | 27             | 25500739.797 | 6681613.139 |
| 11             | 25500691.418 | 6681628.204 | 28             | 25500712.383 | 6681606.052 |

TONTTIJAKO JA TONTTIJAONMUUTOS: KORTTELI/TONTIT: 38071/13  
TOMTINDELNING OCH TOMTINDELNINGÄNDRING: KVARTER/TOMTER:

KAUPUNGINOSA/STADSDEL: 38. MALMI/MALM

ASEMAKAAVA:  
STADSPLAN: N:O 12274/14.3.2018

EDELLINEN TONTTIJAKO:  
FÖREGÅENDE TOMTINDELNING: N:O 5809/21.2.1983

LASK: L Ra PIIRT: TKa KARTTALEHTI: 681500  
RÄKN: RIT: RIT: TKa KARTBLAD:

KIINTEISTÖINSINÖÖRIN MÄÄRÄYKSESTÄ  
POHJAKARTAN HYVÄKSYI JA TONTTIJAON LAATI:  
GODKÄNT BASKARTAN OCH UPPGJORT TOMTINDELNINGEN  
FÖRORDNAD AV FASTIGHETSINGENJÖREN: 23.4.2019

TIIMIPÄÄLLIKKÖ:  
TEAMCHEF: KAUPUNGINGEODEETTI HYVÄKSYNYT  
GODKÄND AV STADSGEODETEN

ALEKSI TOIVONEN

N:O 13305