


Tasokoordinaatisto / Plankoordinatsystem:
ETRS-GK25
Korkeusjärjestelmä / Höjdsystem:
N2000

25500350

6684450 +

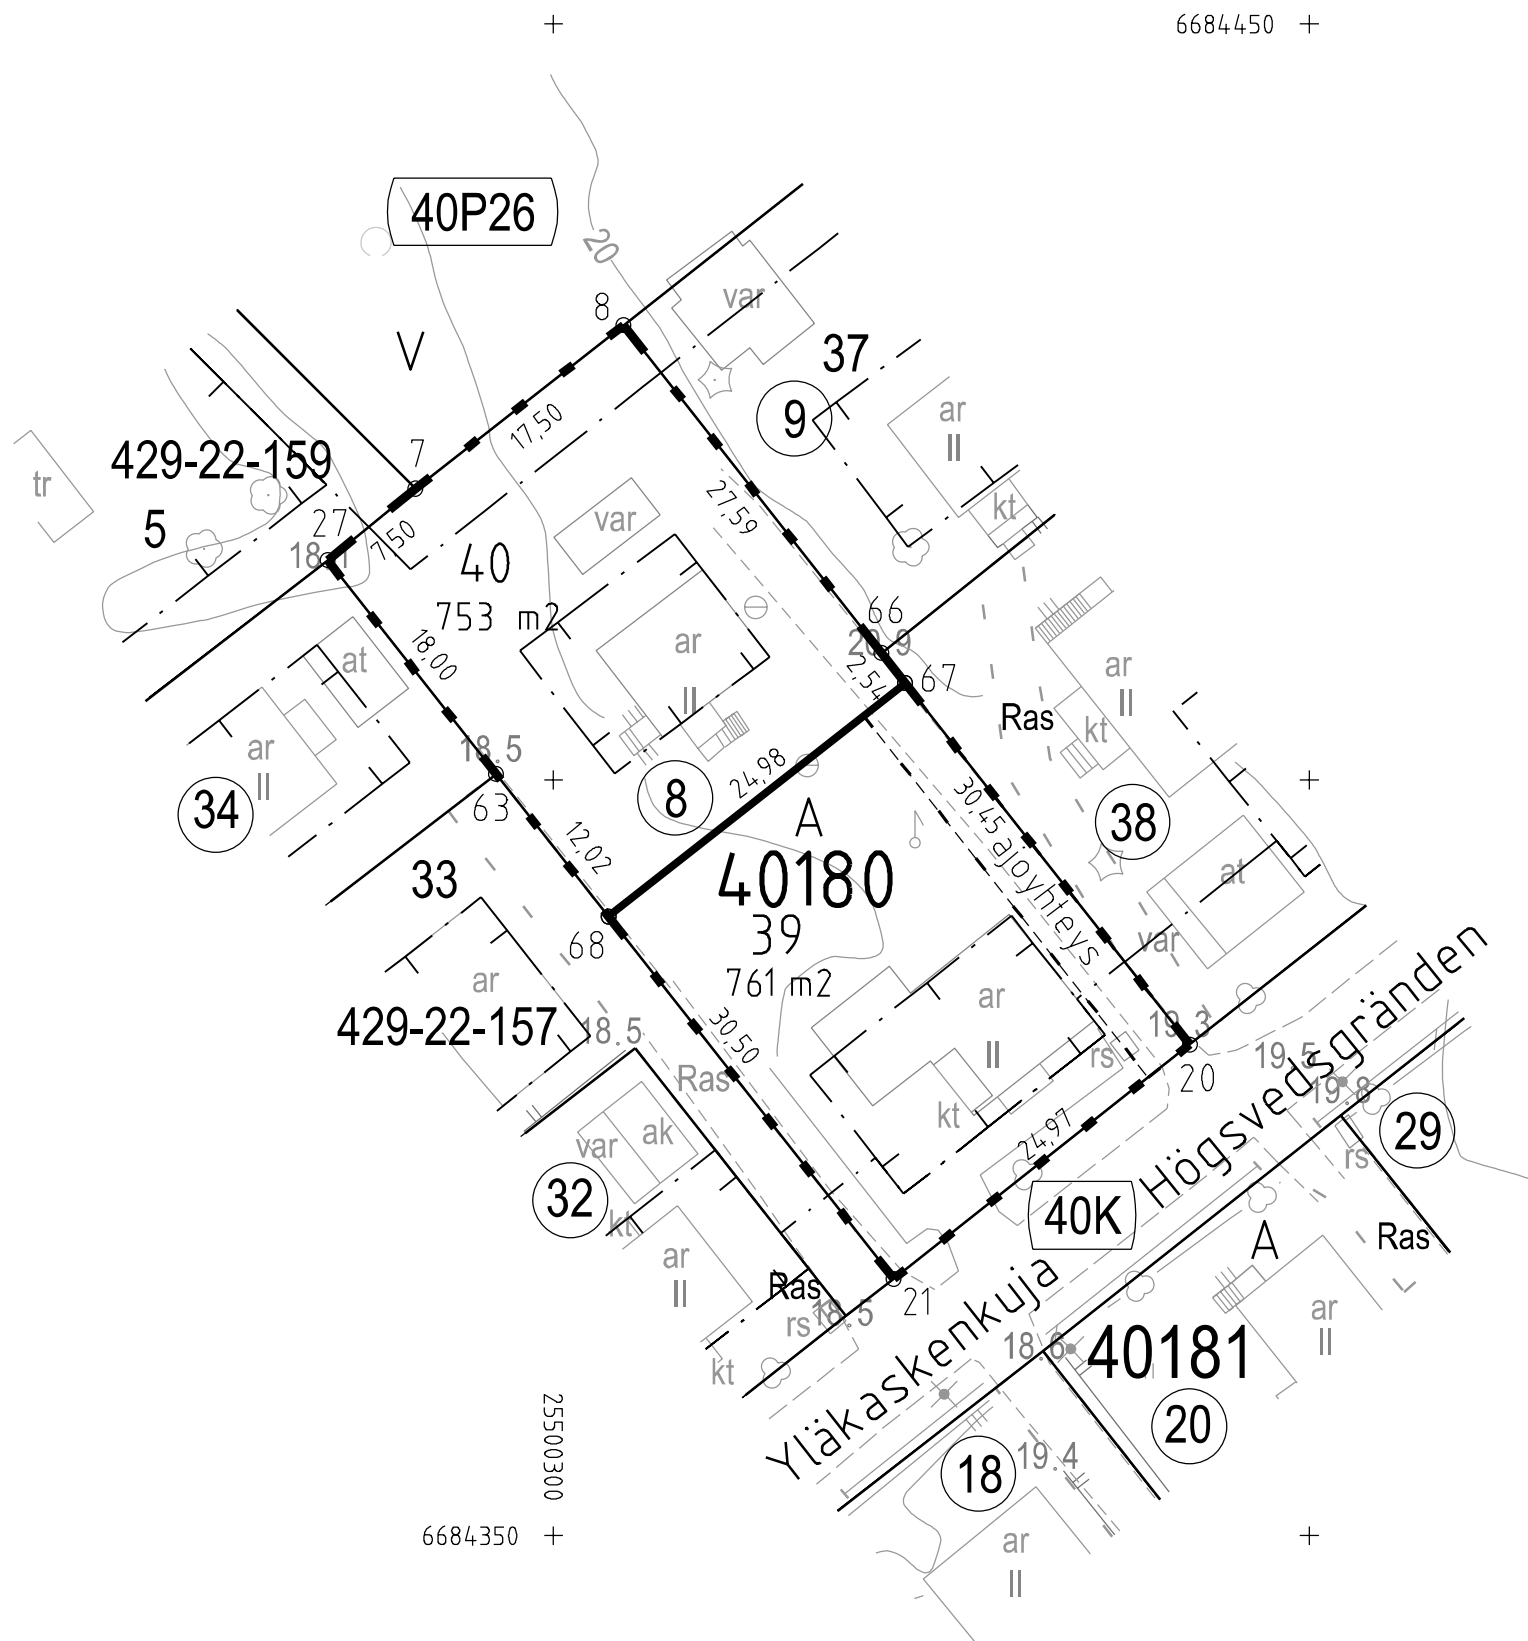

25500300

6684350 +

TONTTIJAKOKARTTA
TOMTINDELNINGSKARTA

1:500

HELSINKI
HELSINGFORS

TONTTIEN MUODOSTUMINEN - TOMTERNAS BILDNING

N:O	PINTA-ALAT / AREALER m²			KIINTEISTÖ / FASTIGHET MÄÄRÄALA / OUTBRUTET OMRÅDE
	YHTEENSÄ SUMMA	KIINTEISTÖITÄIN ENL. FASTIGH.	MÄÄRÄÄLÖITTÄIN OUTBR. OMR. (LAK.YHTEINEN UPPHÄVT SAMF.)	
39	761	761		91-40-180-8
40	753	753		91-40-180-8

TONTIN 40 KULKU YLÄKASKENKUJALLE ON JÄRJESTETTÄVÄ TONTIN 39 KAUTTA
TONTTIJAKOALUEELLA SIJAITSEE KARTOITTAMATTOMIA MAANALAISIA JOHTOJA

KOORDINAATTILUETTELO - KOORDINATFÖRTECKNING

PISTE PUNKT	Y	X	PISTE PUNKT	Y	X
7	25500290.878	6684419.269	63	25500296.201	6684400.397
8	25500304.633	6684430.084	66	25500321.699	6684408.403
20	25500342.100	6684382.484	67	25500323.267	6684406.410
21	25500322.513	6684366.997	68	25500303.637	6684390.958
27	25500285.061	6684414.537			

TONTTIJAONMUUTOS: KORTTELI/TONTIT: 40180/39,40
TOMTINDELNINGÄNDRING: KVARTER/TOMTER:

KAUPUNGINOSA/STADSDEL: 40. SUUTARILA/SKOMAKARBÖLE

ASEMAKAAVA: N:O 11074/27.11.2002
STADSPLAN:

EDELLINEN TONTTIJAKO: N:O 7522/24.4.1989
FÖREGÄENDE TOMTINDELNING:

LASK: PIIRT: KARTTALEHTI: 684500
RÄKN: LRa RIT: STe KARTBLAD:

KIINTEISTÖINSINÖÖRIN MÄÄRÄYKSESTÄ
POHJAKARTAN HYVÄKSYI JA TONTTIJAON LAATI: 11.6.2019
GODKÄNT BASKARTAN OCH UPPGJORT TOMTINDELNINGEN
FÖRORDNAD AV FASTIGHETSINGENJÖREN:

TIIMIPÄÄLLIKKÖ: KAUPUNGINGEODEETTI HYVÄKSYNYT
TEAMCHEF: GODKÄND AV STADSGEODETEN

ALEKSI TOIVONEN

N:O 13316