


Tasokoordinaatisto / Plankoordinatsystem:
ETRS-GK25
 Korkeusjärjestelmä / Höjdsystem:
N2000

25491250
 + 6682600

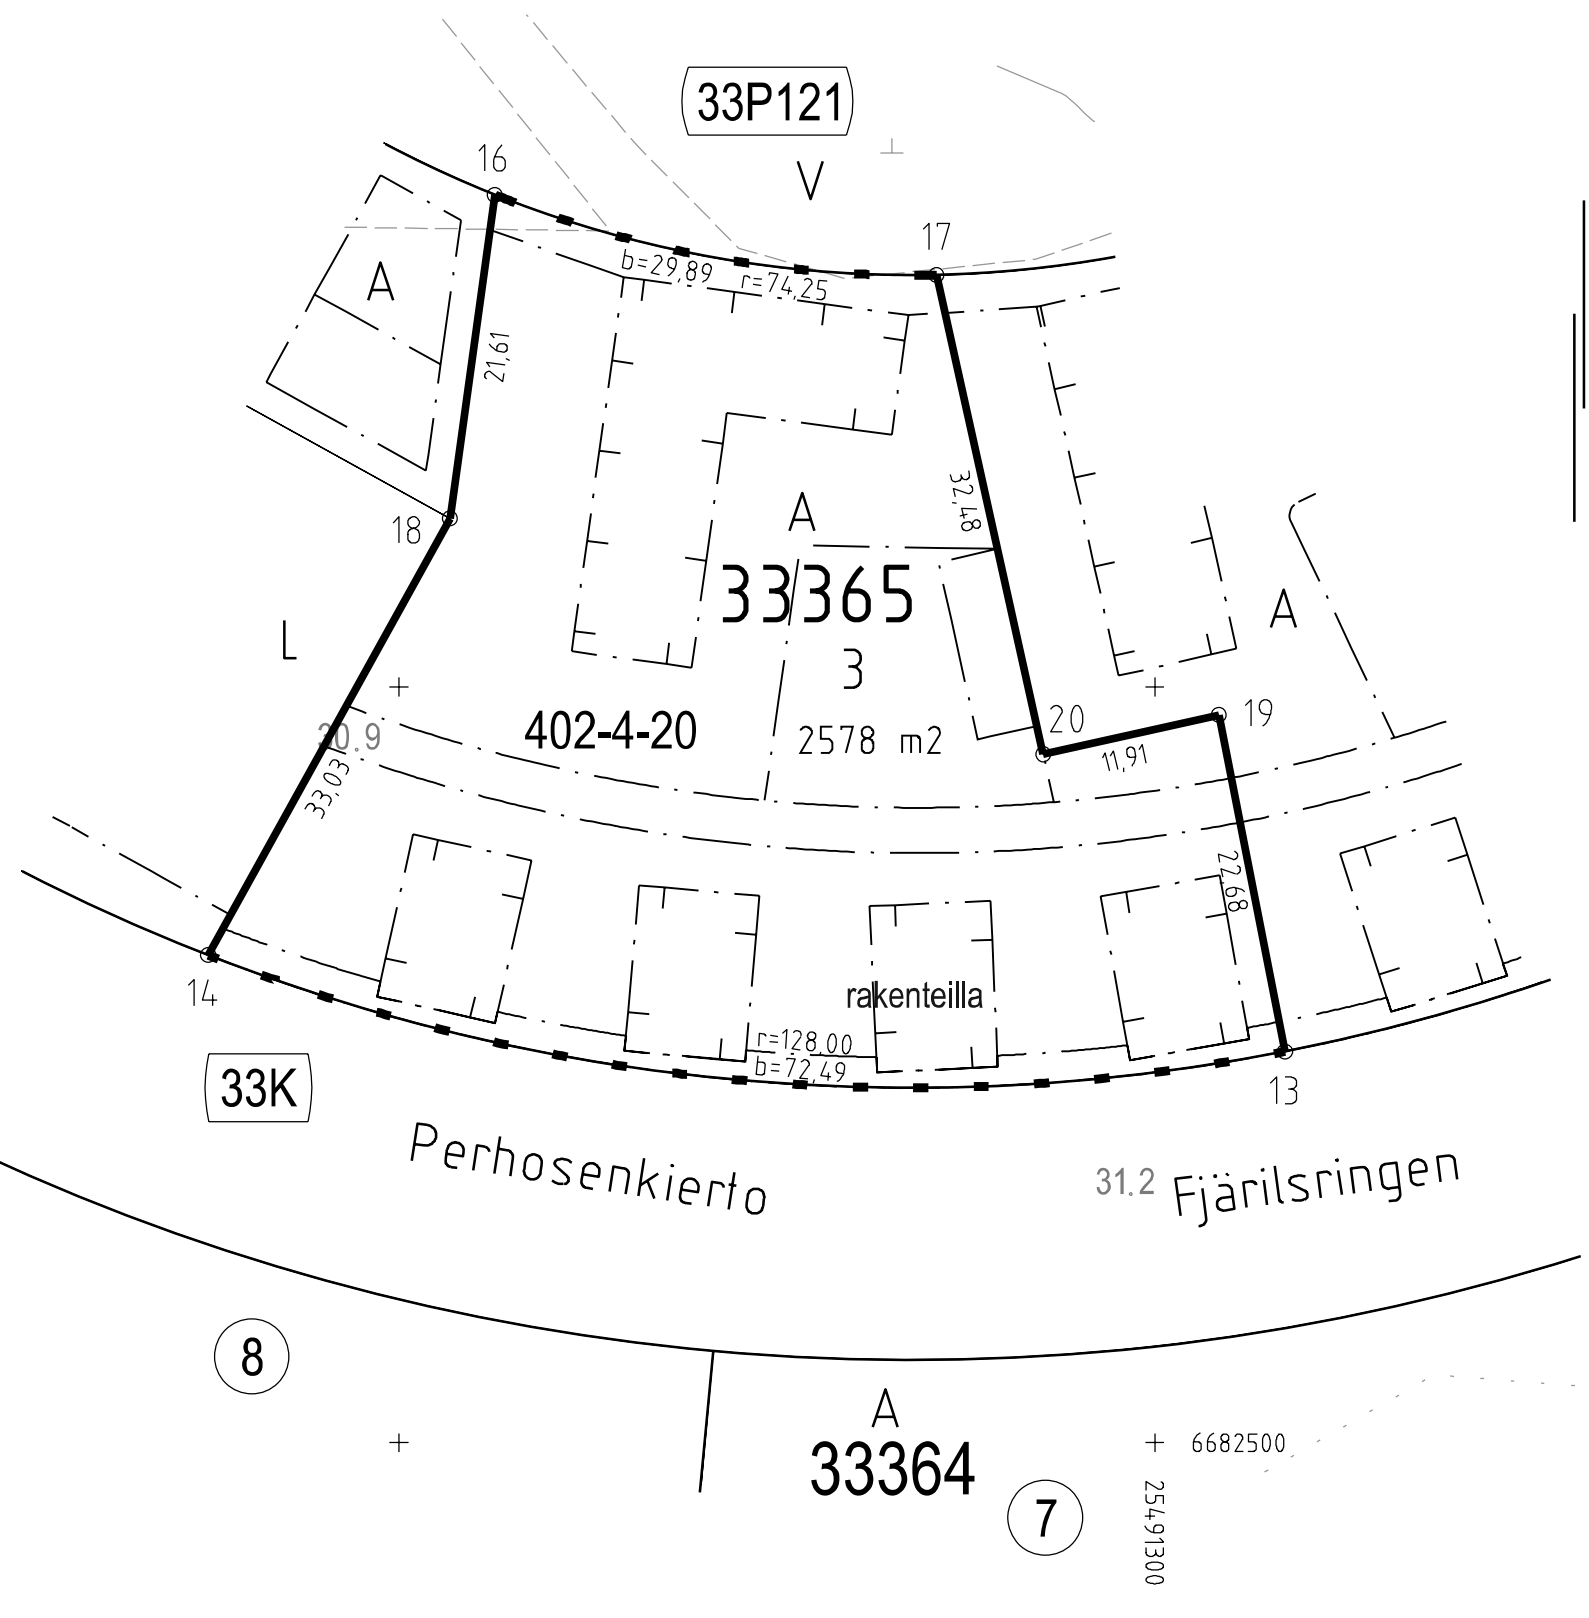

33P121

33/365

402-4-20

2578 m²

33K

Perhosenkierto

31.2 Fjärilsringen

33364

+ 6682500

25491300

TONTTIJAKOKARTTA
TOMTINDELNINGSKARTA

1:500

HELSINKI
HELSINGFORS

TONTTIEN MUODOSTUMINEN - TOMTERNAS BILDNING

N:O	PINTA-ALAT / AREALER m²			KIINTEISTÖ / FASTIGHET MÄÄRÄALA / OUTBRUTET OMRÅDE
	YHTEENSÄ SUMMA	KIINTEISTÖITTÄIN ENL. FASTIGH.	MÄÄRÄALOITTAIN OUTBR. OMR. (LAK. YHTEINEN UPPHÄVT SAMF.)	
3	2578	2578	91-402-4-20	HONKASUO

TONTTIJAKOALUEELLA VOI SIJAITA MAANALAISIA JOHTOJA

KOORDINAATILUETTELO - KOORDINATFÖRTECKNING

PISTE PUNKT	Y	X	PISTE PUNKT	Y	X
13	25491308.615	6682525.885	18	25491253.369	6682561.156
14	25491237.371	6682532.262	19	25491304.245	6682548.139
16	25491256.340	6682582.560	20	25491292.618	6682545.549
17	25491285.555	6682577.253			

TONTTIJAKO: TOMTINDELNING:	KORTTELI/TONTIT: 33365/3 KVARTER/TOMTER:	
KAUPUNGINOSA/STADSDEL:	33. KAARELA/KÄRBÖLE	
ASEMAKAAVA: STADSPLAN:	N:O 11870/29.8.2012	
LASK: RÄKN: R _{Su}	PIIRT: RIT: S _{Te}	KARTTALEHTI: 682491 KARTBLAD:
KIINTEISTÖINSINÖÖRIN MÄÄRAYKSESTÄ POHJAKARTAN HYVÄKSYI JA TONTTIJAON LAATI: GODKÄNT BASKARTAN OCH UPPGJORT TOMTINDELNINGEN FÖRORDNAD AV FASTIGHETSINGENJÖREN:	28.6.2019	
TIIMIPÄÄLLIKKÖ: TEAMCHEF:	KAUPUNGINGEODEETTI HYVÄKSYNYT GODKÄND AV STADSGEODETEN	
ALEKSI TOIVONEN	N:O 13337	