

TONTTIJAKOKARTTA  
TOMTINDELNINGSKARTA

1:500

HELSINKI  
HELSINGFORS

TONTTIEN MUODOSTUMINEN - TOMTERNAS BILDNING

N:O	PINTA-ALAT / AREALER m <sup>2</sup>			KIINTEISTÖ / FASTIGHET MÄÄRÄALA / OUTBRUTET OMRÅDE
	YHTEENSÄ SUMMA	KIINTEISTÖITÄIN ENL. FASTIGH.	MÄÄRÄALOITTAIN OUTBR. OMR. (LAK.YHTEINEN UPPHÄVT SAMF.)	

17	672	672	91-33-109-4
18	904	904	91-33-109-4
		904	91-33-109-4-M501

TONTTIN 18 KULKU HAKUNINTIELLE ON JÄRJESTETTÄVÄ TONTIN 17 KAUITTA  
TONTTIJAKOALUEELLA SIIJITSEE KARTOITTAMATTOMIA MAANALAISIA JOHTOJA

KOORDINAATTILUETTELO - KOORDINATFÖRTECKNING

PISTE PUNKT	Y		X		PISTE PUNKT	Y		X	
7	25493241.	027	6682421.	296	23	25493286.	478	6682400.	364
8	25493247.	329	6682450.	676	37	25493274.	545	6682437.	986
9	25493252.	677	6682457.	123	38	25493262.	339	6682411.	481
22	25493296.	602	6682418.	683					


TONTTIJAONMUUTOS: TOMTINDELNINGÄNDRING:	KORTTELI/TONTIT: 33109/17,18 KVARTER/TOMTER:
KAUPUNGINOSA/STADSDEL:	33. KAARELA/KÄRBÖLE
ASEMAKAAVA: STADSPLAN:	N:O 11262/16.2.2005
EDELLINEN TONTTIJAKO: FÖREGÅENDE TOMTINDELNING:	N:O 6512/21.10.1985
LASK: RÄKN:	RSu
PIIRT: RIT:	HKo
KARTTALEHTI: KARTBLAD:	682493

KIINTEISTÖINSINÖÖRIN MÄÄRÄYKSESTÄ  
POHJAKARTAN HYVÄKSYI JA TONTTIJAON LAATI:  
GODKÄNT BASKARTAN OCH UPPGJÖRT TOMTINDELNINGEN  
FÖRORDNAD AV FASTIGHETSINGENJÖREN: 13.8.2019

TIIMIPÄÄLLIKKÖ:  
TEAMCHEF: KAUPUNGINGEODEETTI HYVÄKSYNYT  
GODKÄND AV STADSGEODETEN

ALEKSI TOIVONEN

N:O 13339

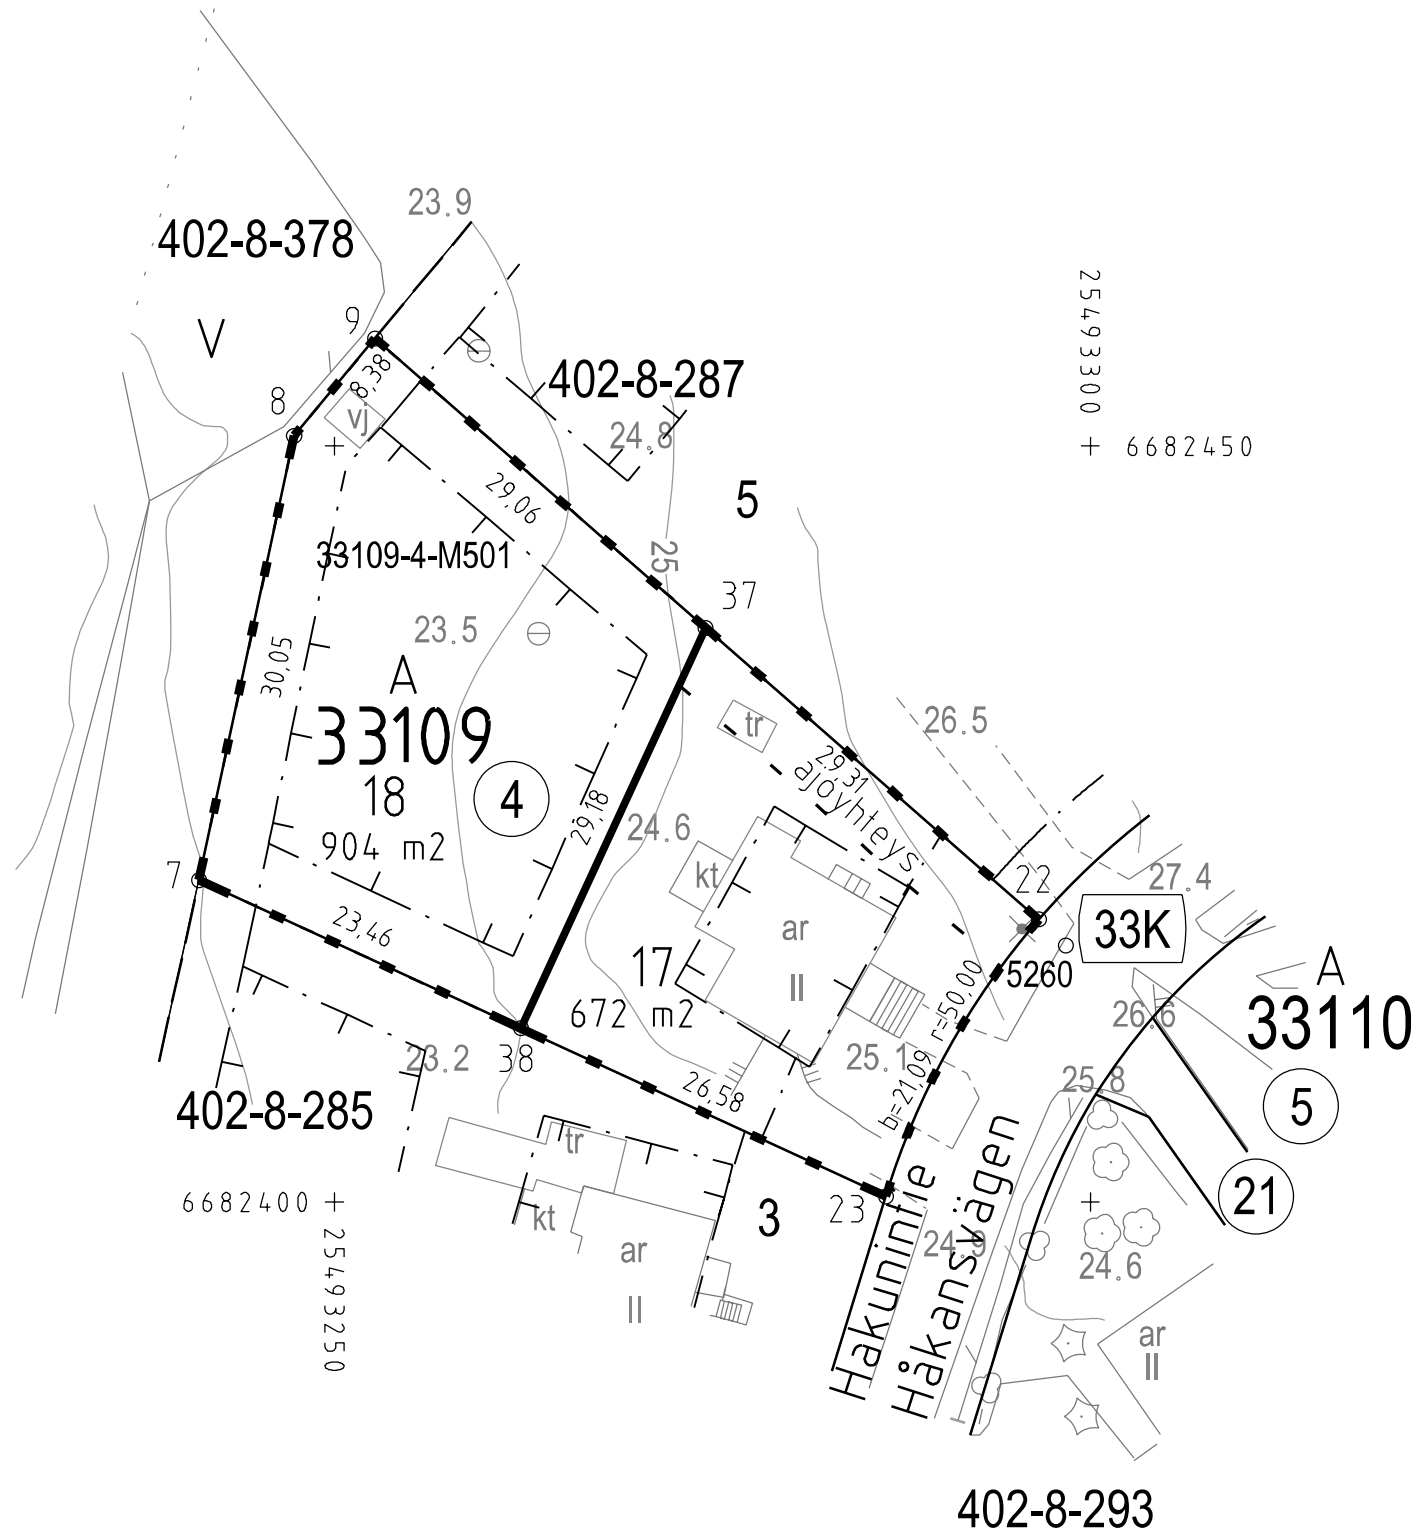

Tasokoordinaatisto / Plankoordinatsystem:

ETRS-GK25

Korkeusjärjestelmä / Höjdsystem:

N2000