

KOORDINAATILUETTELO - KOORDINATFÖRTECKNING

PISTE PUNKT	Y	X	PISTE PUNKT	Y	X
15	25498898.662	6677633.327	310	25498818.800	6677559.285
24	25498840.795	6677549.683	324	25498824.522	6677572.391
28	25498897.506	6677559.867	325	25498845.483	6677595.444
74	25498845.494	6677560.447	326	25498844.426	6677592.636
131	25498898.746	6677640.857	327	25498858.476	6677587.345
132	25498903.746	6677640.801	328	25498859.533	6677590.152
202	25498897.752	6677581.866	329	25498881.434	6677587.588
203	25498903.088	6677581.806	330	25498895.955	6677587.427
207	25498879.559	6677582.609	331	25498896.400	6677627.323
208	25498836.125	6677598.968			

TONTTIJAKOKARTTA TOMTINDELNINGSKARTA

1:500


HELSINKI
HELSINGFORS

TONTTIEN MUODOSTUMINEN - TOMTERNAS BILDNING

N:O	PINTA-ALAT / AREALER m ²			KIINTEISTÖ / FASTIGHET MÄÄRÄALA / OUTBRUTET OMRÅDE
	YHTEENSÄ SUMMA	KIINTEISTÖITÄIN ENL. FASTIGH.	MÄÄRÄALOITAIN OUTBR. OMR. (LAK.YHTEINEN UPPHÄVT SAMF.)	
49	2644	2644	91-23-124-28	

49 2644 2644 91-23-124-28

Tasokoordinaatio / Plankordinatsystem:
ETRS-GK25
Korkeusjärjestelmä / Höjdsystem:
N2000

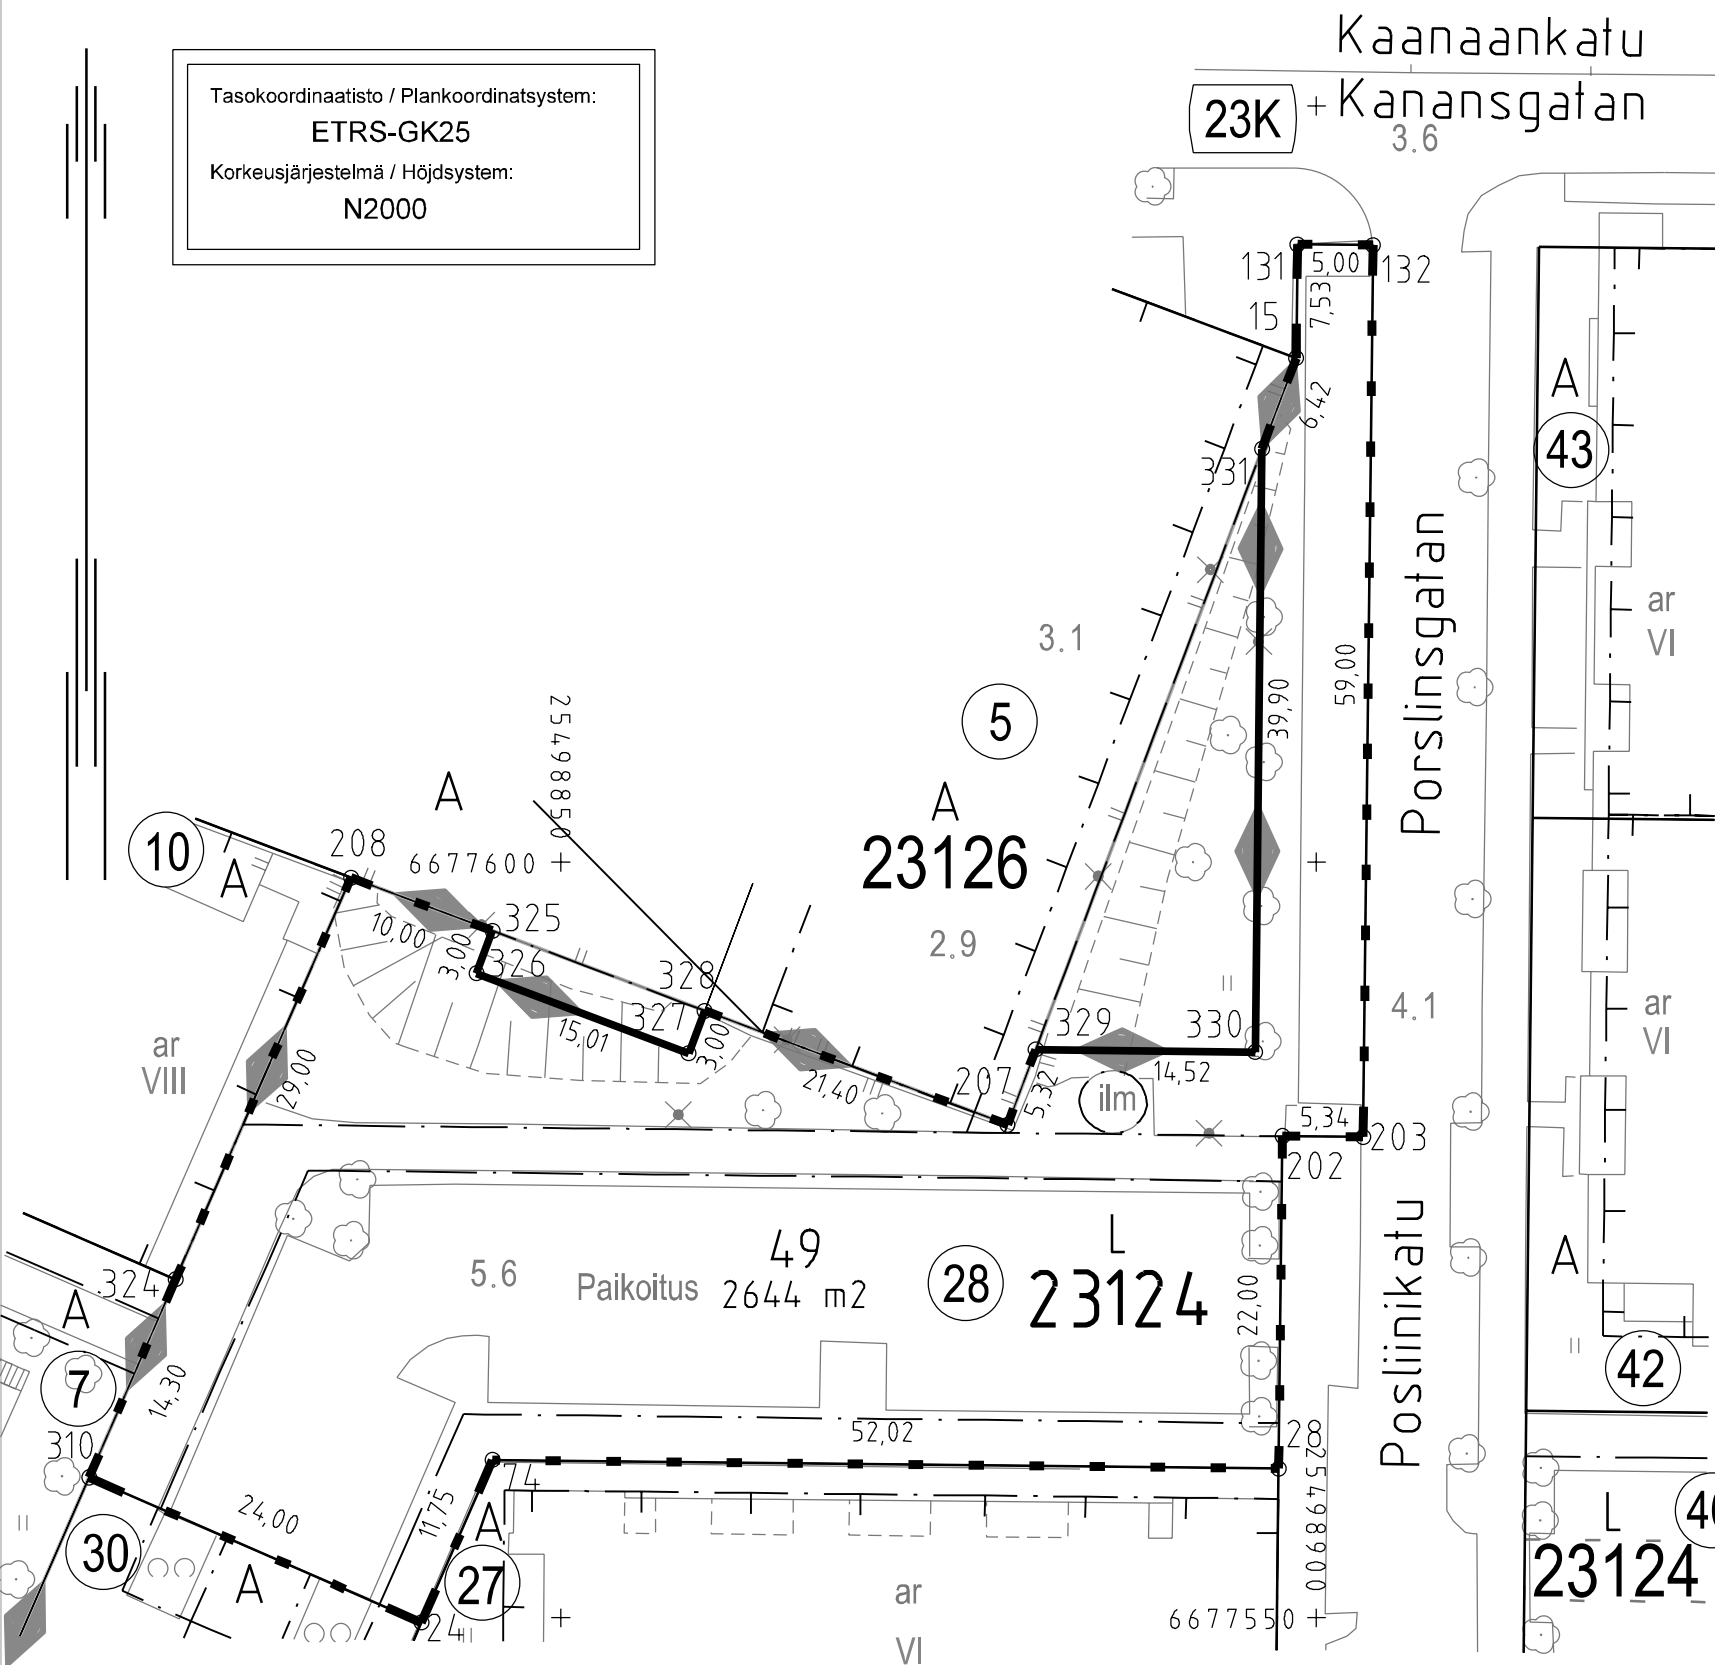

TONTTIJAKOALUEELLA SIJAITSEE MAANALAISIA JOHTOJA

TONTTIJAONMUUTOS: TOMTINDELNINGÄNDRING:	KORTTELI/TONTIT: 23124/49 KVARTER/TOMTER:	
KAUPUNGINOSA/STADSDEL:	23. TOUKOLA/MAJSTAD	
ASEMAKAAVA: STADSPLAN:	N:O 12303/29.3.2017	
EDELLINEN TONTTIJAKO: FÖREGÅENDE TOMTINDELNING:	N:O 11301/7.5.2007	
LASK: RÄKN: RSu	PIIRT: HKo RIT: HKo	KARTTALEHTI: 677498 KARTBLAD:
KIINTEISTÖINSINÖÖRIN MÄÄRÄYKSESTÄ POHJAKARTAN HYVÄKSYI JA TONTTIJAON LAATI: GODKÄNT BASKARTAN OCH UPPGJÖRT TOMTINDELNINGEN FÖRORDNAD AV FASTIGHETSINGENJÖREN:	13.8.2019	
TIIMPÄÄLLIKKÖ: TEAMCHEF:	KAUPUNGINGEODEETTI HYVÄKSYNYT GODKÄND AV STADSGEODETEN	
ALEKSI TOIVONEN	N:O 13341	