

KOORDINAATILUETTELO - KOORDINATFÖRTECKNING

PISTE PUNKT	Y	X	PISTE PUNKT	Y	X
22	25495660.798	6681396.642	81	25495668.540	6681360.755
33	25495674.000	6681335.342	82	25495648.943	6681356.453
34	25495617.408	6681322.920	83	25495647.124	6681364.742
65	25495631.089	6681346.291	84	25495647.744	6681374.517
66	25495667.118	6681367.374	85	25495657.802	6681391.565
71	25495654.516	6681331.065	86	25495656.898	6681395.752
79	25495629.020	6681389.387	87	25495635.242	6681362.134
80	25495636.691	6681355.786			


TONTTIJAKOKARTTA
TOMTINDELNINGSKARTA

1:500

HELSINKI
HELSINGFORS

TONTTIEN MUODOSTUMINEN - TOMTERNAS BILDNING

N:O	PINTA-ALAT / AREALER m²			KIINTEISTÖ / FASTIGHET MÄÄRÄALA / OUTBRUTET OMRÅDE
	YHTEENSÄ SUMMA	KIINTEISTÖITÄIN ENL. FASTIGH.	MÄÄRÄALOITAIN OUTBR. OMR. (LAK.YHTEINEN UPPHÄVT SAMF.)	
40	520	520		91-34-164-32
41	780	760		91-34-164-33
		20		91-34-164-39
42	520	511		91-34-164-32
			511	91-34-164-32-M501
		9		91-34-164-39
43	562	9		91-34-164-32
			9	91-34-164-32-M501
		20		91-34-164-33
		533		91-34-164-39

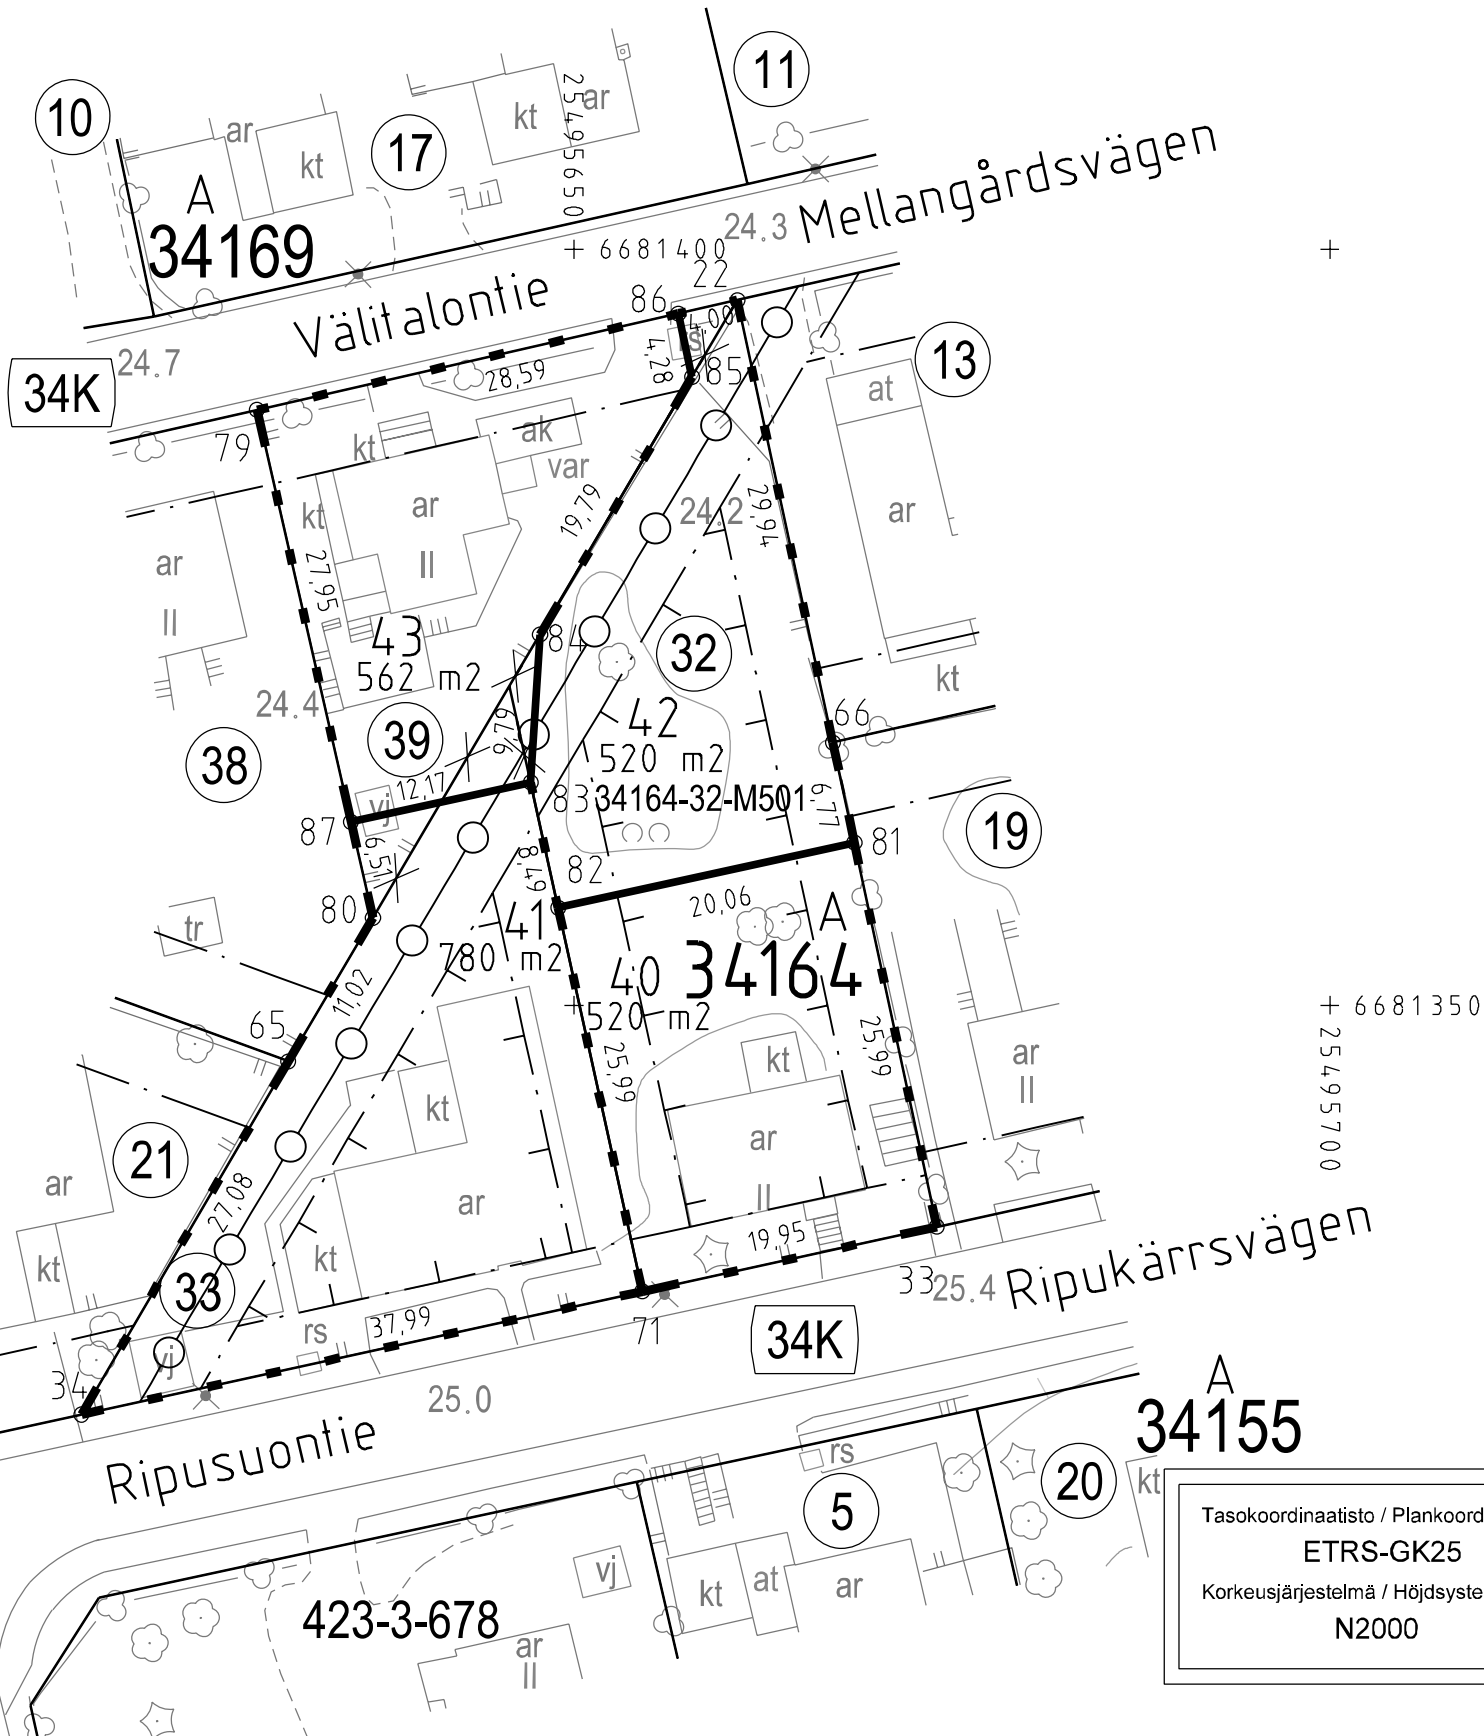

TONTTIJAKOALUEELLA SIJAITSEE MAANALAISIA JOHTOJA

TONTTIJAONMUUTOS: TOMTINDELNINGÄNDRING:	KORTTELI/TONTIT: 34164/40-43 KVARTER/TOMTER:
KAUPUNGINOSA/STADSDEL:	34. PAKILA/BAGGBÖLE
ASEMAKAAVA: STADSPLAN:	N:O 7899/1.8.1978
EDELLINEN TONTTIJAKO: FÖREGÅENDE TOMTINDELNING:	N:O 4796/7.5.1979 10369/21.5.2001
LASK: RÄKN:	RSu
PIIRT: RIT:	HKo
KARTTALEHTI: KARTBLAD:	681495
KIINTEISTÖINSINÖÖRIN MÄÄRÄYKSESTÄ POHJAKARTAN HYVÄKSYI JA TONTTIJAON LAATI: GODKÄNT BASKARTAN OCH UPPGJÖRT TOMTINDELNINGEN FÖRORDNAD AV FASTIGHETSINGENJÖREN:	13.8.2019
TIIMIPÄÄLLIKKÖ: TEAMCHEF:	KAUPUNGINGEODEETTI HYVÄKSYNYT GODKÄND AV STADSGEODETEN
ALEKSI TOIVONEN	N:O 13342

Tasokoordinaatisto / Plankoordinaatsystem:
ETRS-GK25
Korkeusjärjestelmä / Höjdsystem:
N2000