

TONTTIJAKOKARTTA  
TOMTINDELNINGSKARTA

1:500

HELSINKI  
HELSINGFORS

TONTTIEN MUODOSTUMINEN - TOMTERNAS BILDNING

N:O	PINTA-ALAT / AREALER m <sup>2</sup>			KIINTEISTÖ / FASTIGHET MÄÄRÄALA / OUTBRUTET OMRÅDE
	YHTEENSÄ SUMMA	KIINTEISTÖITÄIN ENL. FASTIGH.	MÄÄRÄALOITTAIN OUTBR. OMR. (LAK.YHTEINEN UPPHÄVT SAMF.)	
8	1658	1658		91-47-214-1

TONTTIJAKOALUEELLA VOI SIJAITA MAANALAISIA JOHTOJA

KOORDINAATILUETTELO - KOORDINATFÖRTECKNING

PISTE PUNKT	Y	X	PISTE PUNKT	Y	X
12	25506760.967	6680069.056	18	25506749.181	6680099.632
13	25506759.150	6680065.209	19	25506759.935	6680108.258
14	25506730.423	6680078.667	21	25506779.942	6680091.328
15	25506732.945	6680084.166	22	25506773.189	6680122.059
16	25506734.763	6680083.333	23	25506797.106	6680104.555
17	25506741.834	6680098.752	24	25506789.058	6680097.576


TONTTIJAONMUUTOS: TOMTINDELNINGÄNDRING:	KORTTELI/TONTIT: 47214/8 KVARTER/TOMTER:	
KAUPUNGINOSA/STADSDEL:	47. MELLUNKYLÄ/MELLUNGSBY	
ASEMAKAAVA: STADSPLAN:	N:O 11723/23.9.2009	
EDELLINEN TONTTIJAKO: FÖREGÅENDE TOMTINDELNING:	N:O 3975/16.6.1975	
LASK: RÄKN: LRa	PIIRT: RIT: HKo	KARTTALEHTI: 680506 KARTBLAD:

KIINTEISTÖINSINÖÖRIN MÄÄRÄYKSESTÄ  
POHJAKARTAN HYVÄKSYI JA TONTTIJAON LAATI:  
GODKÄNT BASKARTAN OCH UPPGJÖRT TOMTINDELNINGEN  
FÖRORDNAD AV FASTIGHETSINGENJÖREN: 13.8.2019

TIIMIPÄÄLLIKKÖ:  
TEAMCHEF: KAUPUNGINGEODEETTI HYVÄKSYNYT  
GODKÄND AV STADSGEODETEN

ALEKSI TOIVONEN

N:O 13346

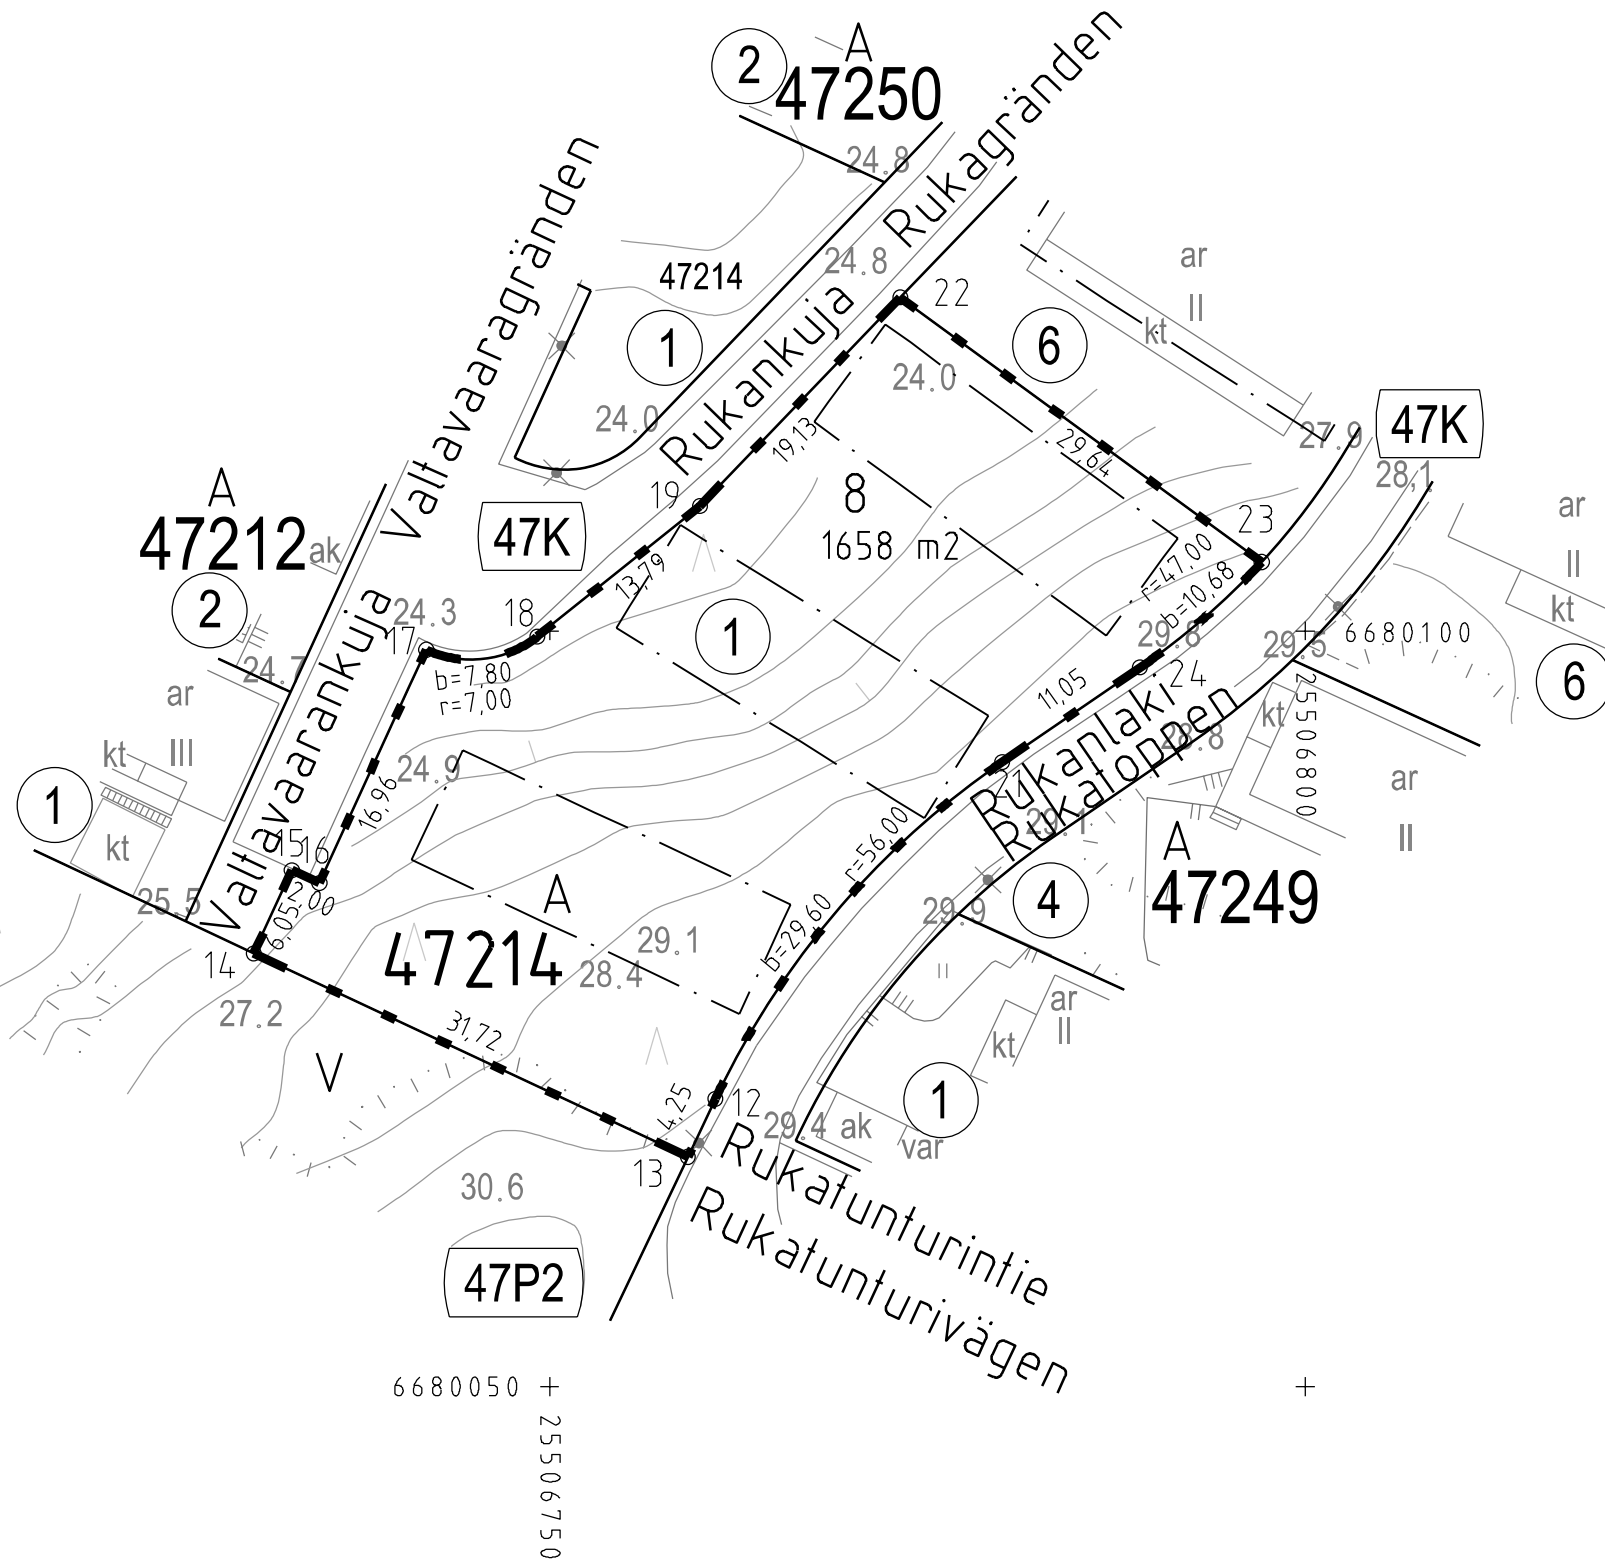

Tasokoordinaatisto / Plankoordinatsystem:

ETRS-GK25

Korkeusjärjestelmä / Höjdsystem:

N2000