


Tasokoordinaatisto / Plankoordinatsystem:
ETRS-GK25
Korkeusjärjestelmä / Höjdsystem:
N2000

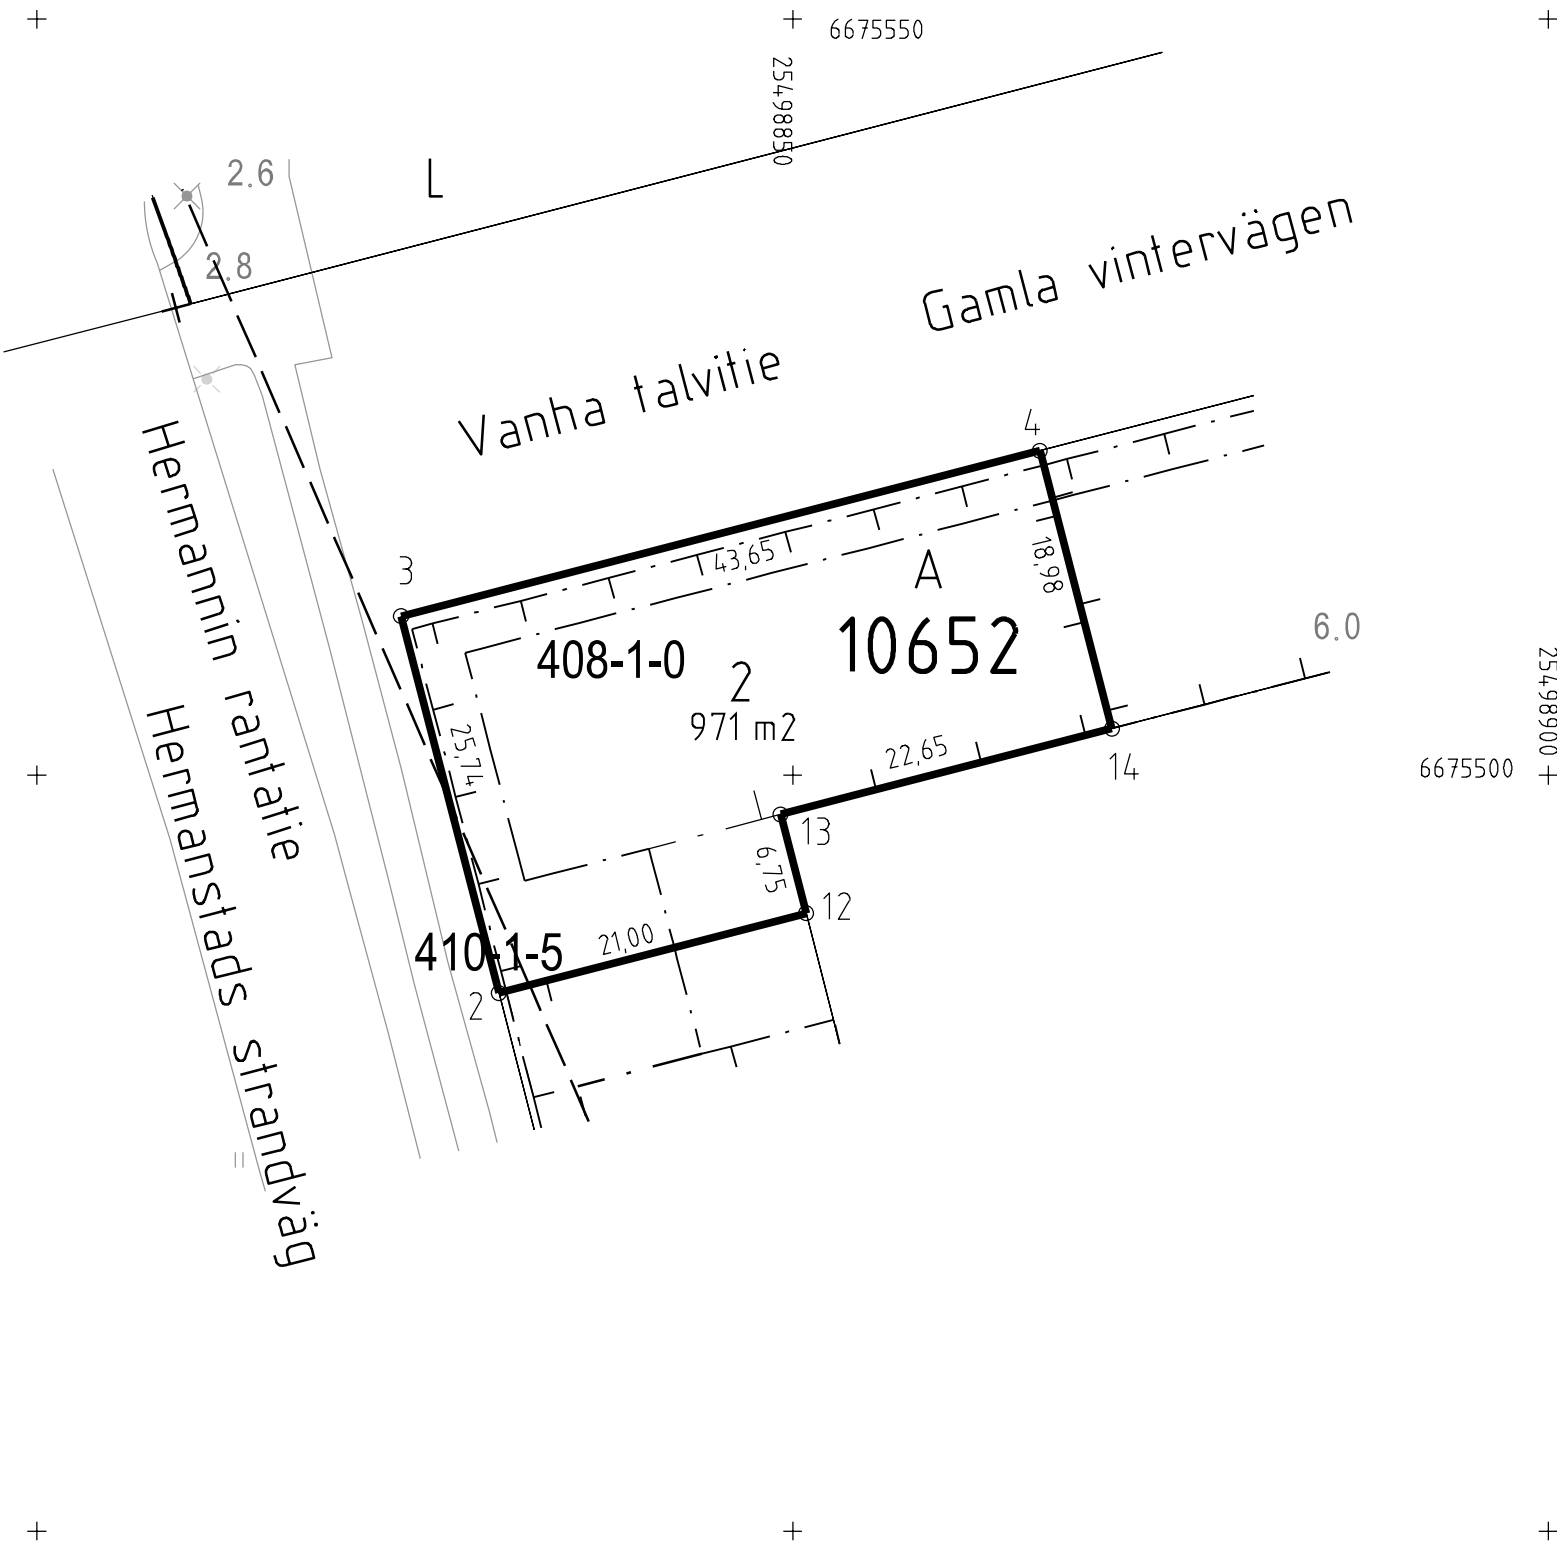

TONTTIJAKOKARTTA
TOMTINDELNINGSKARTA

1:500
HELSINKI
HELSINGFORS

TONTTIEN MUODOSTUMINEN - TOMTERNAS BILDNING

N:O	PINTA-ALAT / AREALER m²			KIINTEISTÖ / FASTIGHET MÄÄRÄALA / OUTBRUTET OMRÅDE
	YHTEENSÄ SUMMA	KIINTEISTÖITÄIN ENL.FASTIGH.	MÄÄRÄALOITTAIN OUTBR. OMR. (LAK.YHTEINEN UPPHÄVT SAMF.)	
2	971	957	91-408-1-0	KOSKELA-FORSBY
		14	91-410-1-5	WIKSBERG

TONTTIJAKOALUEELLA VOI SIJAITA MAANALAISIA JOHTOJA

KOORDINAATTILUETTELO - KOORDINATFÖRTECKNING

PISTE PUNKT	Y	X	PISTE PUNKT	Y	X
2	25498830.558	6675485.593	12	25498850.886	6675490.862
3	25498824.099	6675510.511	13	25498849.192	6675497.396
4	25498866.355	6675521.454	14	25498871.118	6675503.079

TONTTIJAKO: TOMTINDELNING:	KORTTELI/TONTIT: 10652/2 KVARTER/TOMTER:	
KAUPUNGINOSA/STADSDEL:	10. SÖRNÄINEN/SÖRNÄS	
ASEMAKAAVA: STADSPLAN:	N:O 12375/14.12.2016	
LASK: RÄKN: RSu	PIIRT: RIT: STe	KARTTALEHTI: 675498 KARTBLAD:
KIINTEISTÖINSINÖÖRIN MÄÄRÄYKSESTÄ POHJAKARTAN HYVÄKSYI JA TONTTIJAON LAATI: GODKÄNT BASKARTAN OCH UPPGJORT TOMTINDELNINGEN FÖRORDNAD AV FASTIGHETSINGENJÖREN:	30.8.2019	
TIIMIPÄÄLLIKKÖ: TEAMCHEF:	KAUPUNGINGEODEETTI HYVÄKSYNYT GODKÄND AV STADSGEODETEN	
ALEKSI TOIVONEN	N:O 13354	