


Tasokoordinaatisto / Plankoordinatsystem:
ETRS-GK25
 Korkausjärjestelmä / Höjdsystem:
N2000

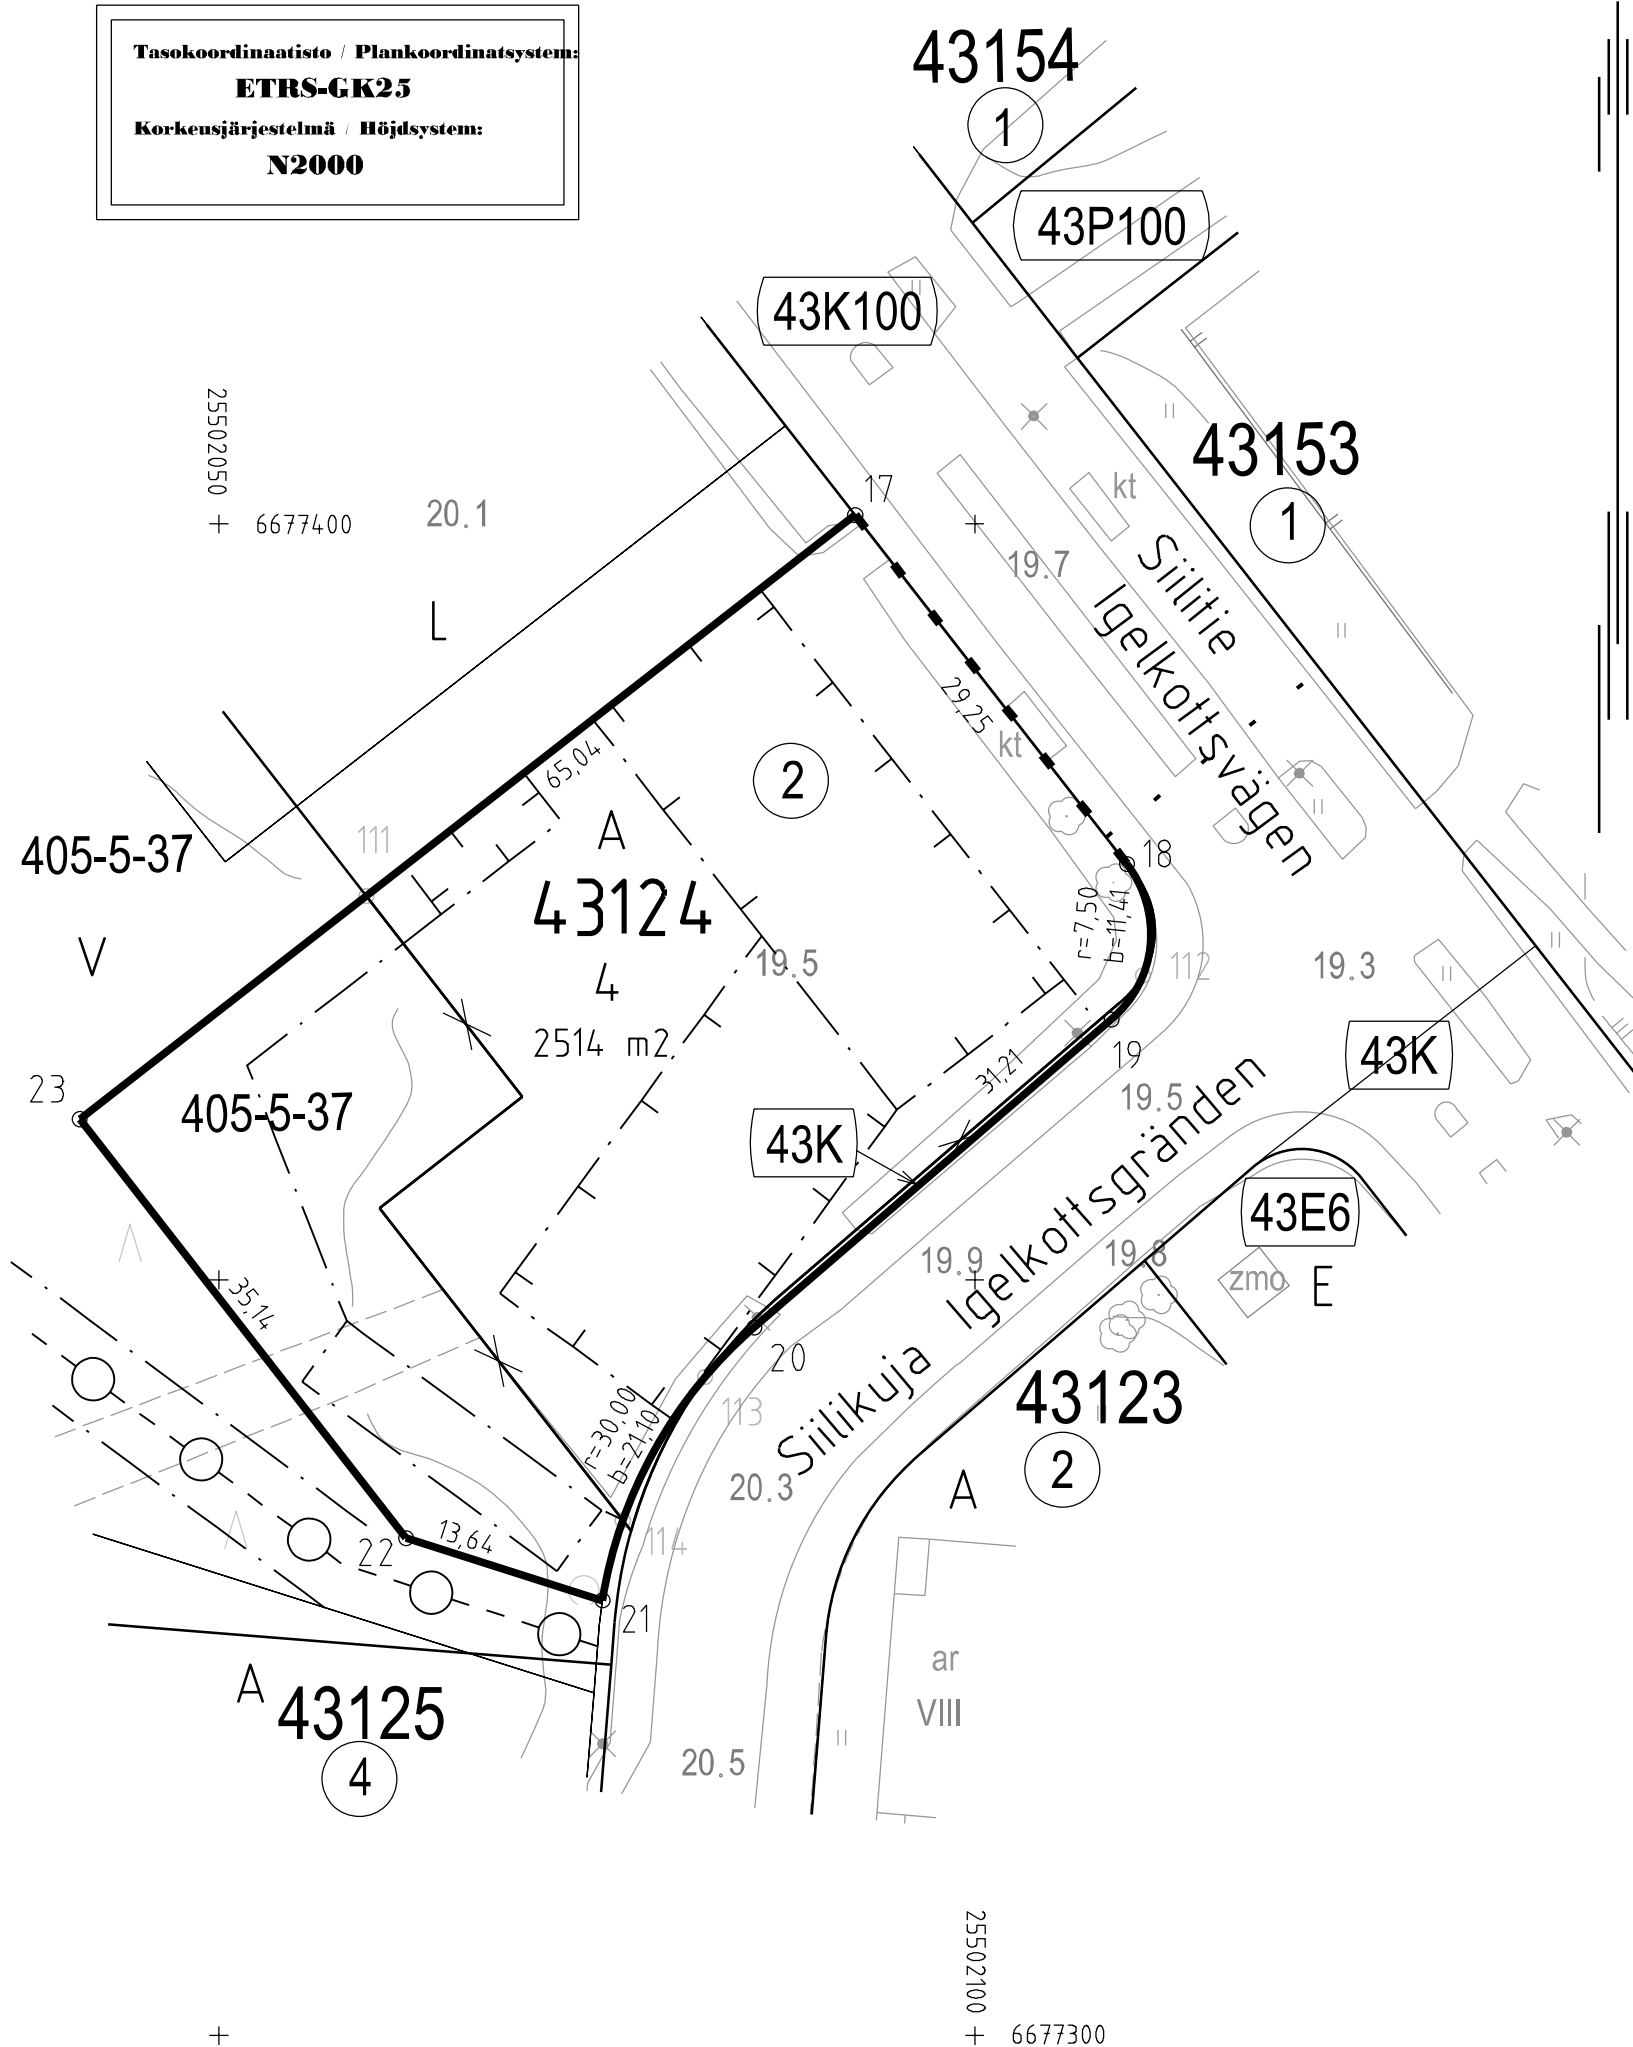

TONTTIJAKOKARTTA **1:500** **HELSINKI**
TOMTINDELNINGSKARTA **HELSINGFORS**

TONTTIEN MUODOSTUMINEN - TOMTERNAS BILDNING

N:O	PINTA-ALAT / AREALER m²			KIINTEISTÖ / FASTIGHET MÄÄRÄALA / OUTBRUTET OMRÅDE
	YHTEENSÄ SUMMA	KIINTEISTÖITÄIN ENL. FASTIGH.	MÄÄRÄALOITTAIN OUTBR. OMR. (LAK. YHTEINEN UPPHÄVT SAMF.)	
4	2514	1788	91-43-124-2	
		17	91-43-9901-0	(43K)
		709	91-405-5-37	HERTTONIEMI

TONTTIJAKOALUEELLA SIJAITSEE MAANALAISIA JOHTOJA

KOORDINAATTILUETTELO - KOORDINATFÖRTECKNING

PISTE PUNKT	Y	X	PISTE PUNKT	Y	X
17	25502092.101	6677400.593	21	25502075.381	6677328.781
18	25502110.076	6677377.514	22	25502062.378	6677332.907
19	25502109.057	6677367.226	23	25502040.787	6677360.628
20	25502085.423	6677346.842			

TONTTIJAKO JA TONTTIJAONMUUTOS: KORTTELI/TONTIT: 43124/4
 TOMTINDELNING OCH TOMTINDELNINGÄNDRING: KVARTER/TOMTER:

KAUPUNGINOSA/STADSDEL: 43. HERTTONIEMI/HERTONÄS

ASEMAKAAVA:
 STADSPLAN: N:O 12444/13.12.2017

EDELLINEN TONTTIJAKO:
 FÖREGÅENDE TOMTINDELNING: N:O 3078/19.5.1970

LASK: PIIRT: KARTTALEHTI: 677502
 RÄKN: LRa RIT: STe KARTBLAD:

KIINTEISTÖINSINÖÖRIN MÄÄRÄYKSESTÄ
 POHJAKARTAN HYVÄKSYI JA TONTTIJAON LAATI:
 GODKÄNT BASKARTAN OCH UPPGJÖRT TOMTINDELNINGEN 30.8.2019
 FÖRORDNAD AV FASTIGHETSINGENJÖREN:

TIIMIPÄÄLLIKKÖ:
 TEAMCHEF: KAUPUNGINGEODEETTI HYVÄKSYNYT
 GODKÄND AV STADSGEODETEN

ALEKSI TOIVONEN

N:O 13355