


Tasokoordinaatisto / Plankordinatsystem:
ETRS-GK25
Korkeusjärjestelmä / Höjdsystem:
N2000

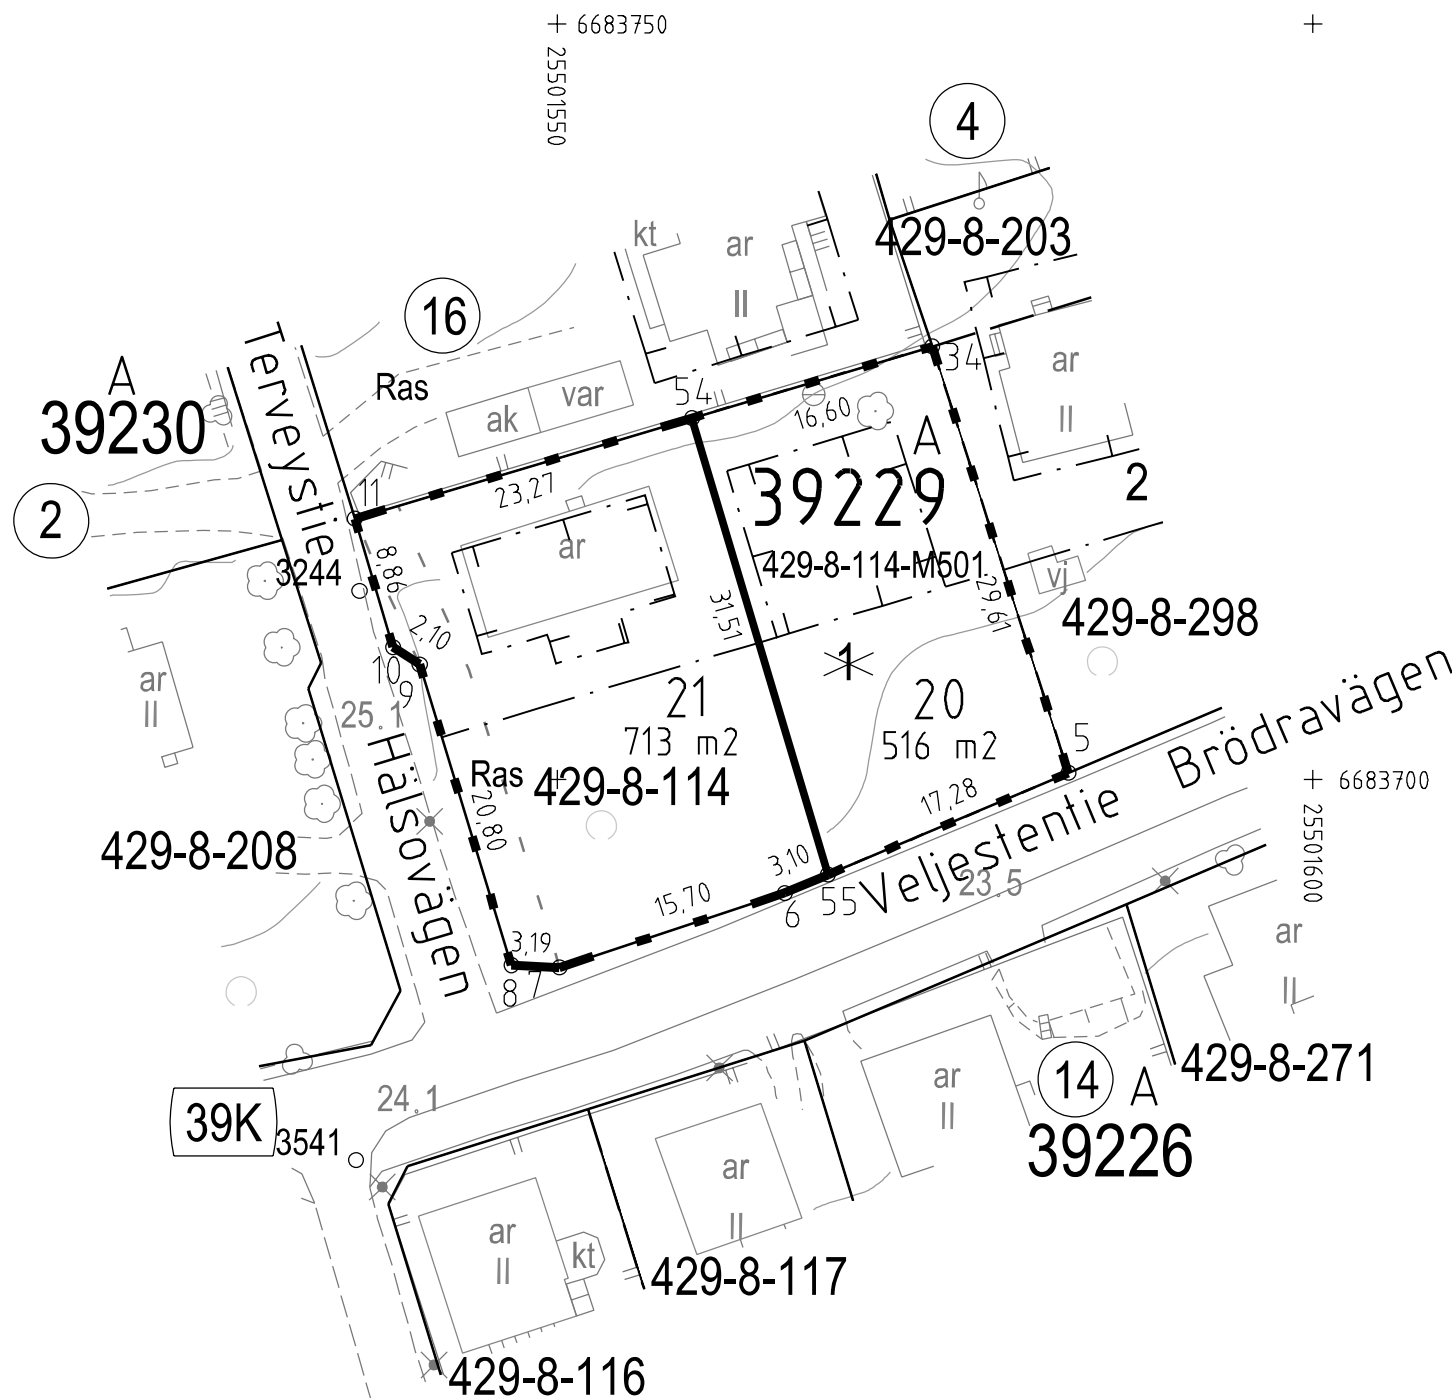

TONTTIJAKOKARTTA
TOMTINDELNINGSKARTA

1:500

HELSINKI
HELSINGFORS

TONTTIEN MUODOSTUMINEN - TOMTERNAS BILDNING

N:O	PINTA-ALAT / AREALER m ²			KIINTEISTÖ / FASTIGHET	
	YHTEENSÄ SUMMA	KIINTEISTÖITÄIN ENL. FASTIGH.	MÄÄRÄALOITAIN OUTBR. OMR. (LAK.YHTEINEN UPPHÄVT SAMF.)	MÄÄRÄALA /	OUTBRUTET OMRÅDE
20	516	516		91-429-8-114	R.101
			516	91-429-8-114-M501	
21	713	713		91-429-8-114	R.101

TONTTIJAKOALUEELLA SIJAITSEE KARTOITTAMATTOMIA MAANALAISIA JOHTOJA

KOORDINAATTILUETTELO - KOORDINATFÖRTECKNING

PISTE PUNKT	Y		X		PISTE PUNKT	Y		X	
5	25501583.	822	6683700.	441	10	25501539.	146	6683708.	763
6	25501565.	060	6683692.	494	11	25501536.	611	6683717.	257
7	25501550.	157	6683687.	566	34	25501574.	816	6683728.	645
8	25501546.	973	6683687.	716	54	25501558.	911	6683723.	904
9	25501540.	904	6683707.	611	55	25501567.	913	6683693.	703

TONTTIJAONMUUTOS: KORTTELI/TONTIT: 39229/20,21
TOMTINDELNINGÄNDRING: KVARTER/TOMTER:

KAUPUNGINOSA/STADSDEL: 39. TAPANINKYLÄ/STAFFANSBY

ASEMAKAAVA: N:O 10877/15.11.2000
STADSPLAN:

EDELLINEN TONTTIJAKO: N:O 6084/28.1.1985
FÖREGÅENDE TOMTINDELNING:

LASK: PIIRT: KARTTALEHTI: 683501
RÄKN: LRa RIT: HKo KARTBLAD:

KIINTEISTÖINSINÖÖRIN MÄÄRÄYKSESTÄ
POHJAKARTAN HYVÄKSYI JA TONTTIJAON LAATI:
GODKÄNT BASKARTAN OCH UPPGJÖRT TOMTINDELNINGEN 22.10.2019
FÖRORDNAD AV FASTIGHETSINGENJÖREN:

TIIMIPÄÄLLIKKÖ: KAUPUNGINGEODEETTI HYVÄKSYNYT
TEAMCHEF: GODKÄND AV STADSGEODETEN

ALEKSI TOIVONEN

N:O 13378