


Tasokoordinaatisto / Plankoordinaatystem:  
ETRS-GK25  
Korkeusjärjestelmä / Höjdsystem:  
N2000

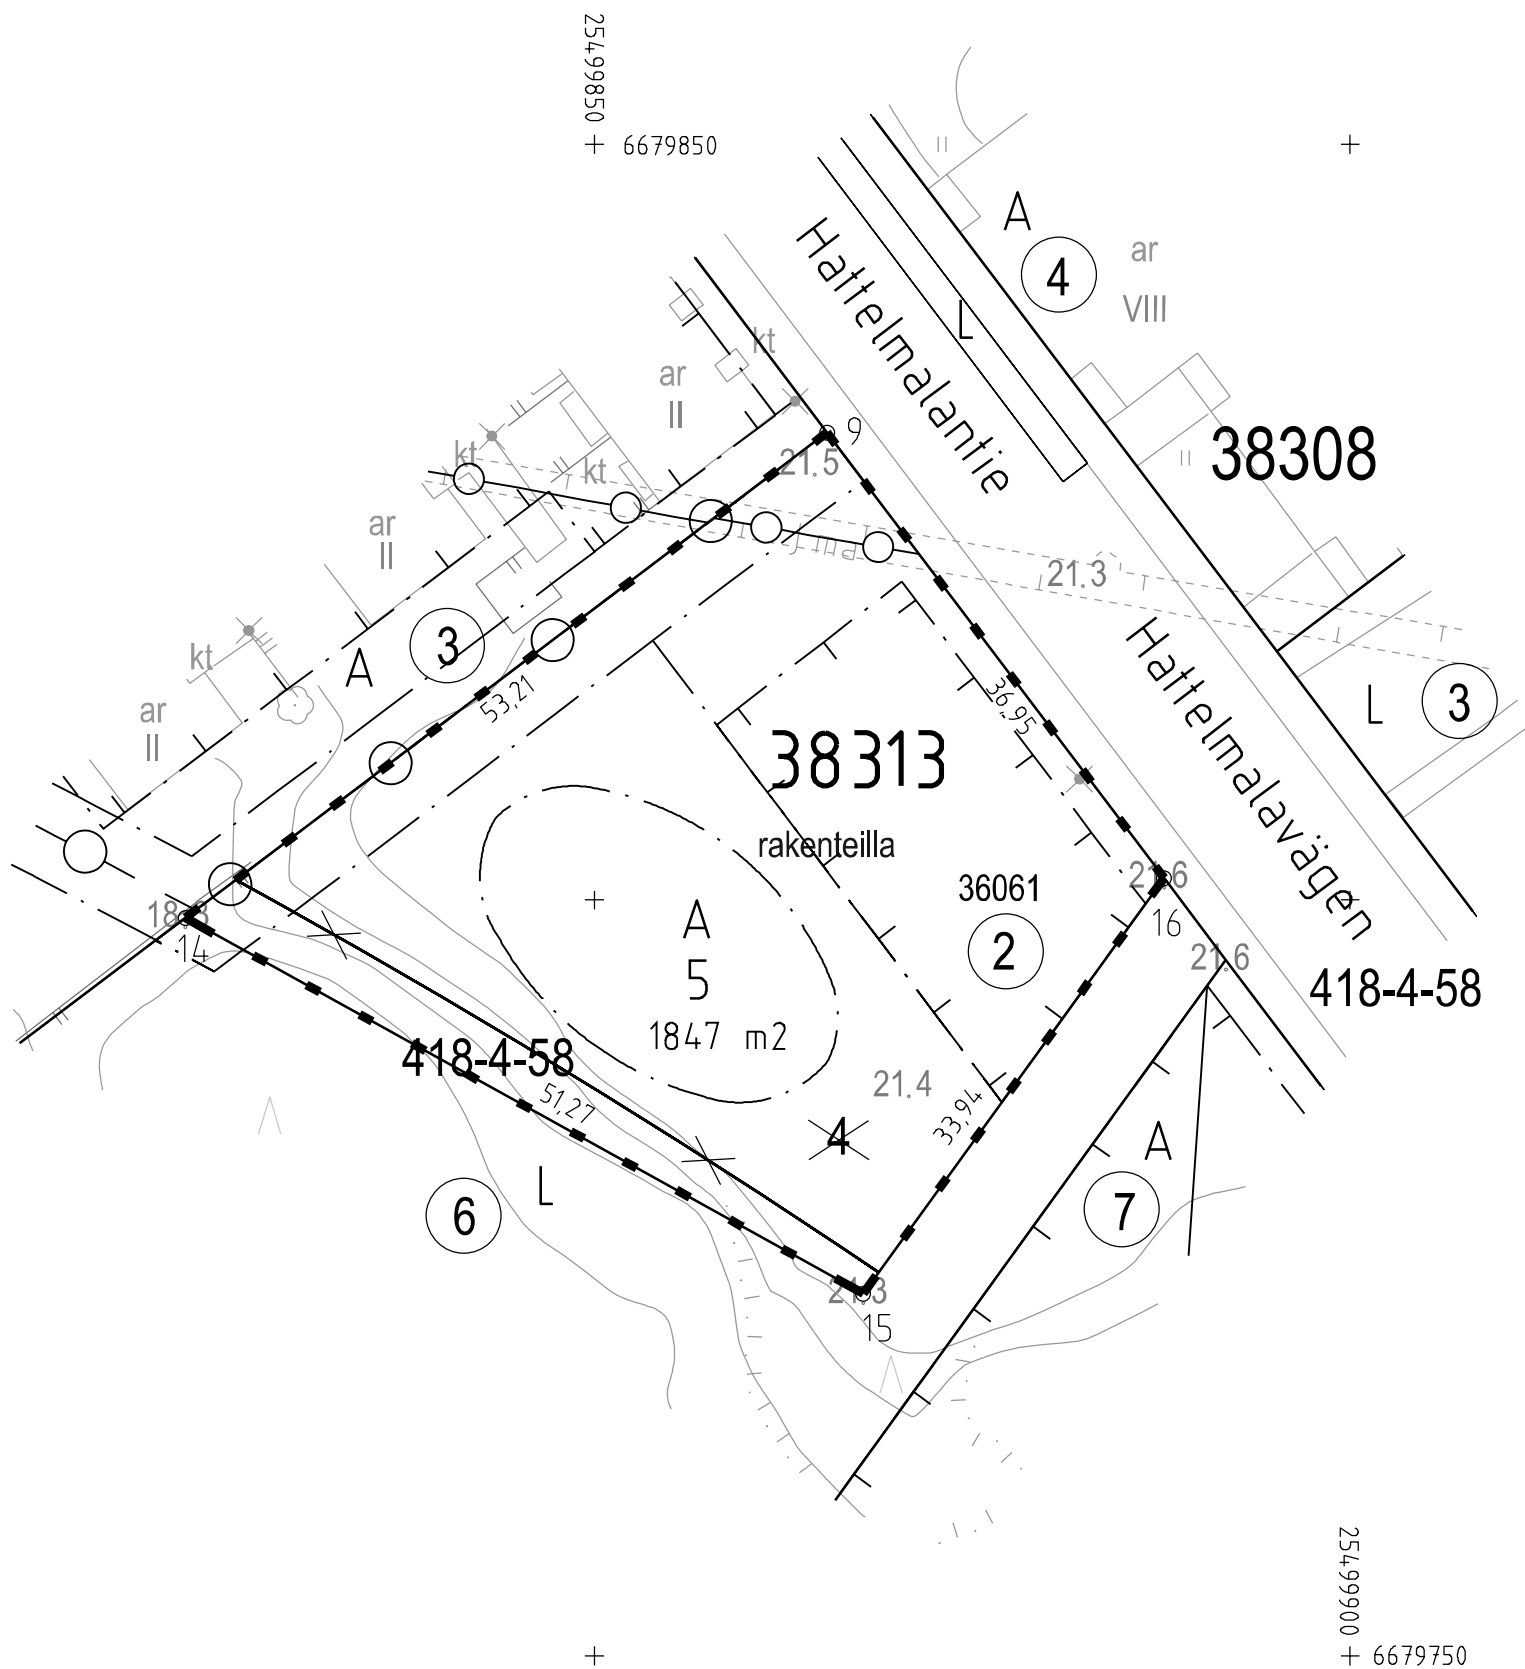

**TONTTIJAKOKARTTA**  
**TOMTINDELNINGSKARTA**

1:500

**HELSINKI**  
**HELSINGFORS**

**TONTTIEN MUODOSTUMINEN - TOMTERNAS BILDNING**

N:O	PINTA-ALAT / AREALER m²			KIINTEISTÖ / FASTIGHET MÄÄRÄALA / OUTBRUTET OMRÅDE
	YHTEENSÄ SUMMA	KIINTEISTÖITÄIN ENL. FASTIGH.	MÄÄRÄALOITTAIN OUTBR. OMR. (LAK. YHTEINEN UPPHÄVT SAMF.)	
5	1847	1687	91-36-61-2	STRÖMS
		160	91-418-4-58	

TONTTIJAKOALUEELLA SIJAITSEE MAANALAISIA JOHTOJA

**KOORDINAATTILUETTELO - KOORDINATFÖRTECKNING**

PISTE PUNKT	Y	X	PISTE PUNKT	Y	X
9	25499865.389	6679830.920	15	25499867.780	6679773.957
14	25499822.949	6679798.822	16	25499887.680	6679801.448

TONTTIAONMUUTOS: TOMTINDELNINGÄNDRING:	KORTTELI/TONTIT: 38313/5 KVARTER/TOMTER:	
KAUPUNGINOSA/STADSDEL:	38. MALMI/MALM	
ASEMAKAAVA: STADSPLAN:	N:O 12488/30.1.2019	
EDELLINEN TONTTIJAKO: FÖREGÅENDE TOMTINDELNING:	N:O 9151/14.4.1997	
LASK: RÄKN: RSu	PIIRT: RIT: STe	KARTTALEHTI: 679499 KARTBLAD:
KIINTEISTÖINSINÖÖRIN MÄÄRÄYKSESTÄ POHJAKARTAN HYVÄKSYI JA TONTTIAON LAATI: GODKÄNT BASKARTAN OCH UPPGJORT TOMTINDELNINGEN FÖRORDNAD AV FASTIGHETSINGENJÖREN:	11.10.2019	
TIIMIPÄÄLLIKKÖ: TEAMCHEF:	KAUPUNGINGEODEETTI HYVÄKSYNYT GODKÄND AV STADSGEODETEN	
ALEKSI TOIVONEN	N:O 13379	