


Tasokoordinaatisto / Plankoordinatsystem:
ETRS-GK25
Korkeusjärjestelmä / Höjdsystem:
N2000

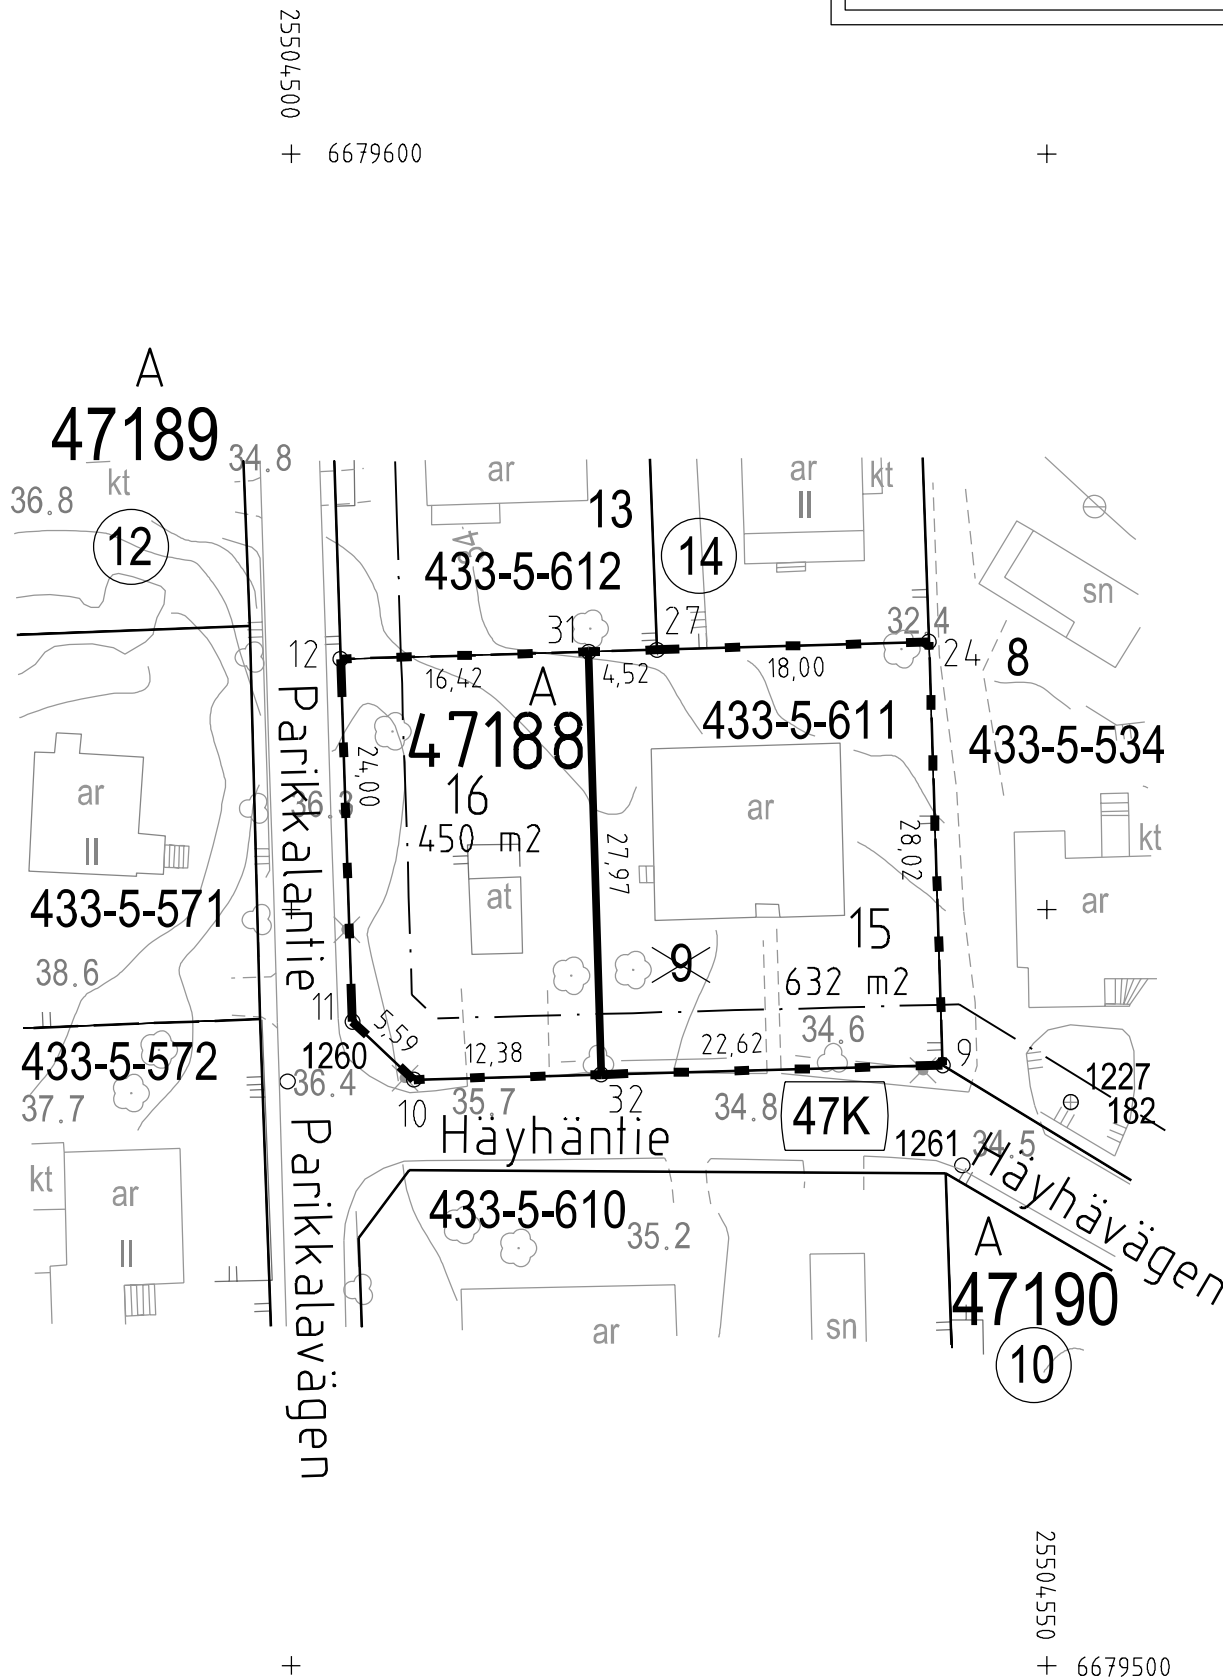

TONTTIJAKOKARTTA
TOMTINDELNINGSKARTA

1:500

HELSINKI
HELSINGFORS

TONTTIEN MUODOSTUMINEN - TOMTERNAS BILDNING

N:O	PINTA-ALAT / AREALER m ²			KIINTEISTÖ / FASTIGHET	
	YHTEENSÄ SUMMA	KIINTEISTÖITÄIN ENL. FASTIGH.	MÄÄRÄLOITTAIEN OUTBR. OMR. (LAK.YHTEINEN UPPHÄVT SAMF.)	MÄÄRÄALA / OUTBRUTET OMRÅDE	
15	632	632		91-433-5-611	343
16	450	450		91-433-5-611	343

TONTTIJAKOALUEELLA SIJAITSEE KARTOITTAMATTOMIA MAANALAISIA JOHTOJA

KOORDINAATTILUETTELO - KOORDINATFÖRTECKNING

PISTE PUNKT	Y	X	PISTE PUNKT	Y	X
9	25504543.109	6679539.714	24	25504542.191	6679567.718
10	25504508.122	6679538.763	27	25504524.199	6679567.192
11	25504504.046	6679542.593	31	25504519.682	6679567.060
12	25504503.270	6679566.580	32	25504520.500	6679539.099

TONTTIJAONMUUTOS:	KORTTELI/TONTIT:	47188/15,16
TOMTINDELNINGÄNDRING:	KVARTER/TOMTER:	
KAUPUNGINOSA/STADSDEL:	47. MELLUNKYLÄ/MELLUNGSBY	
ASEMAKAAVA: STADSPLAN:	N:O 11427/17.5.2006	
EDELLINEN TONTTIJAKO: FÖREGÅENDE TOMTINDELNING:	N:O 6954/25.5.1987	
LASK: RÄKN: LRa	PIIRT: RIT: STe	KARTTALEHTI: 679504 KARTBLAD:
KIINTEISTÖINSINÖÖRIIN MAARAYKSESTA POHJAKARTAN HYVÄKSYI JA TONTTIJAON LAATI: GODKÄNT BASKARTAN OCH UPPGJORT TOMTINDELNINGEN FÖRORDNAD AV FASTIGHETSINGENJÖREN:	5.11.2019	
TIIMIPÄÄLLIKKÖ: TEAMCHEF:	KAUPUNGINGEODEETTI HYVÄKSYNYT GODKÄND AV STADSGEODETEN	
ALEKSI TOIVONEN	N:O 13389	