


KOORDINAATTILUETTELO - KOORDINATFÖRTECKNING

PISTE PUNKT	Y	X	PISTE PUNKT	Y	X
1	25501821.410	6683570.290	10	25501776.318	6683581.064
2	25501825.991	6683515.180	11	25501746.833	6683510.445
3	25501787.266	6683492.124	12	25501738.740	6683491.061
4	25501765.900	6683478.723	13	25501822.807	6683526.297
8	25501714.160	6683502.265	14	25501804.936	6683526.297
9	25501749.713	6683587.421	15	25501761.644	6683545.918

25501650  
+ 6683500

Tasokoordinaatio / Plankoordinatsystem:  
ETRS-GK25  
Korkeusjärjestelmä / Höjdsystem:  
N2000

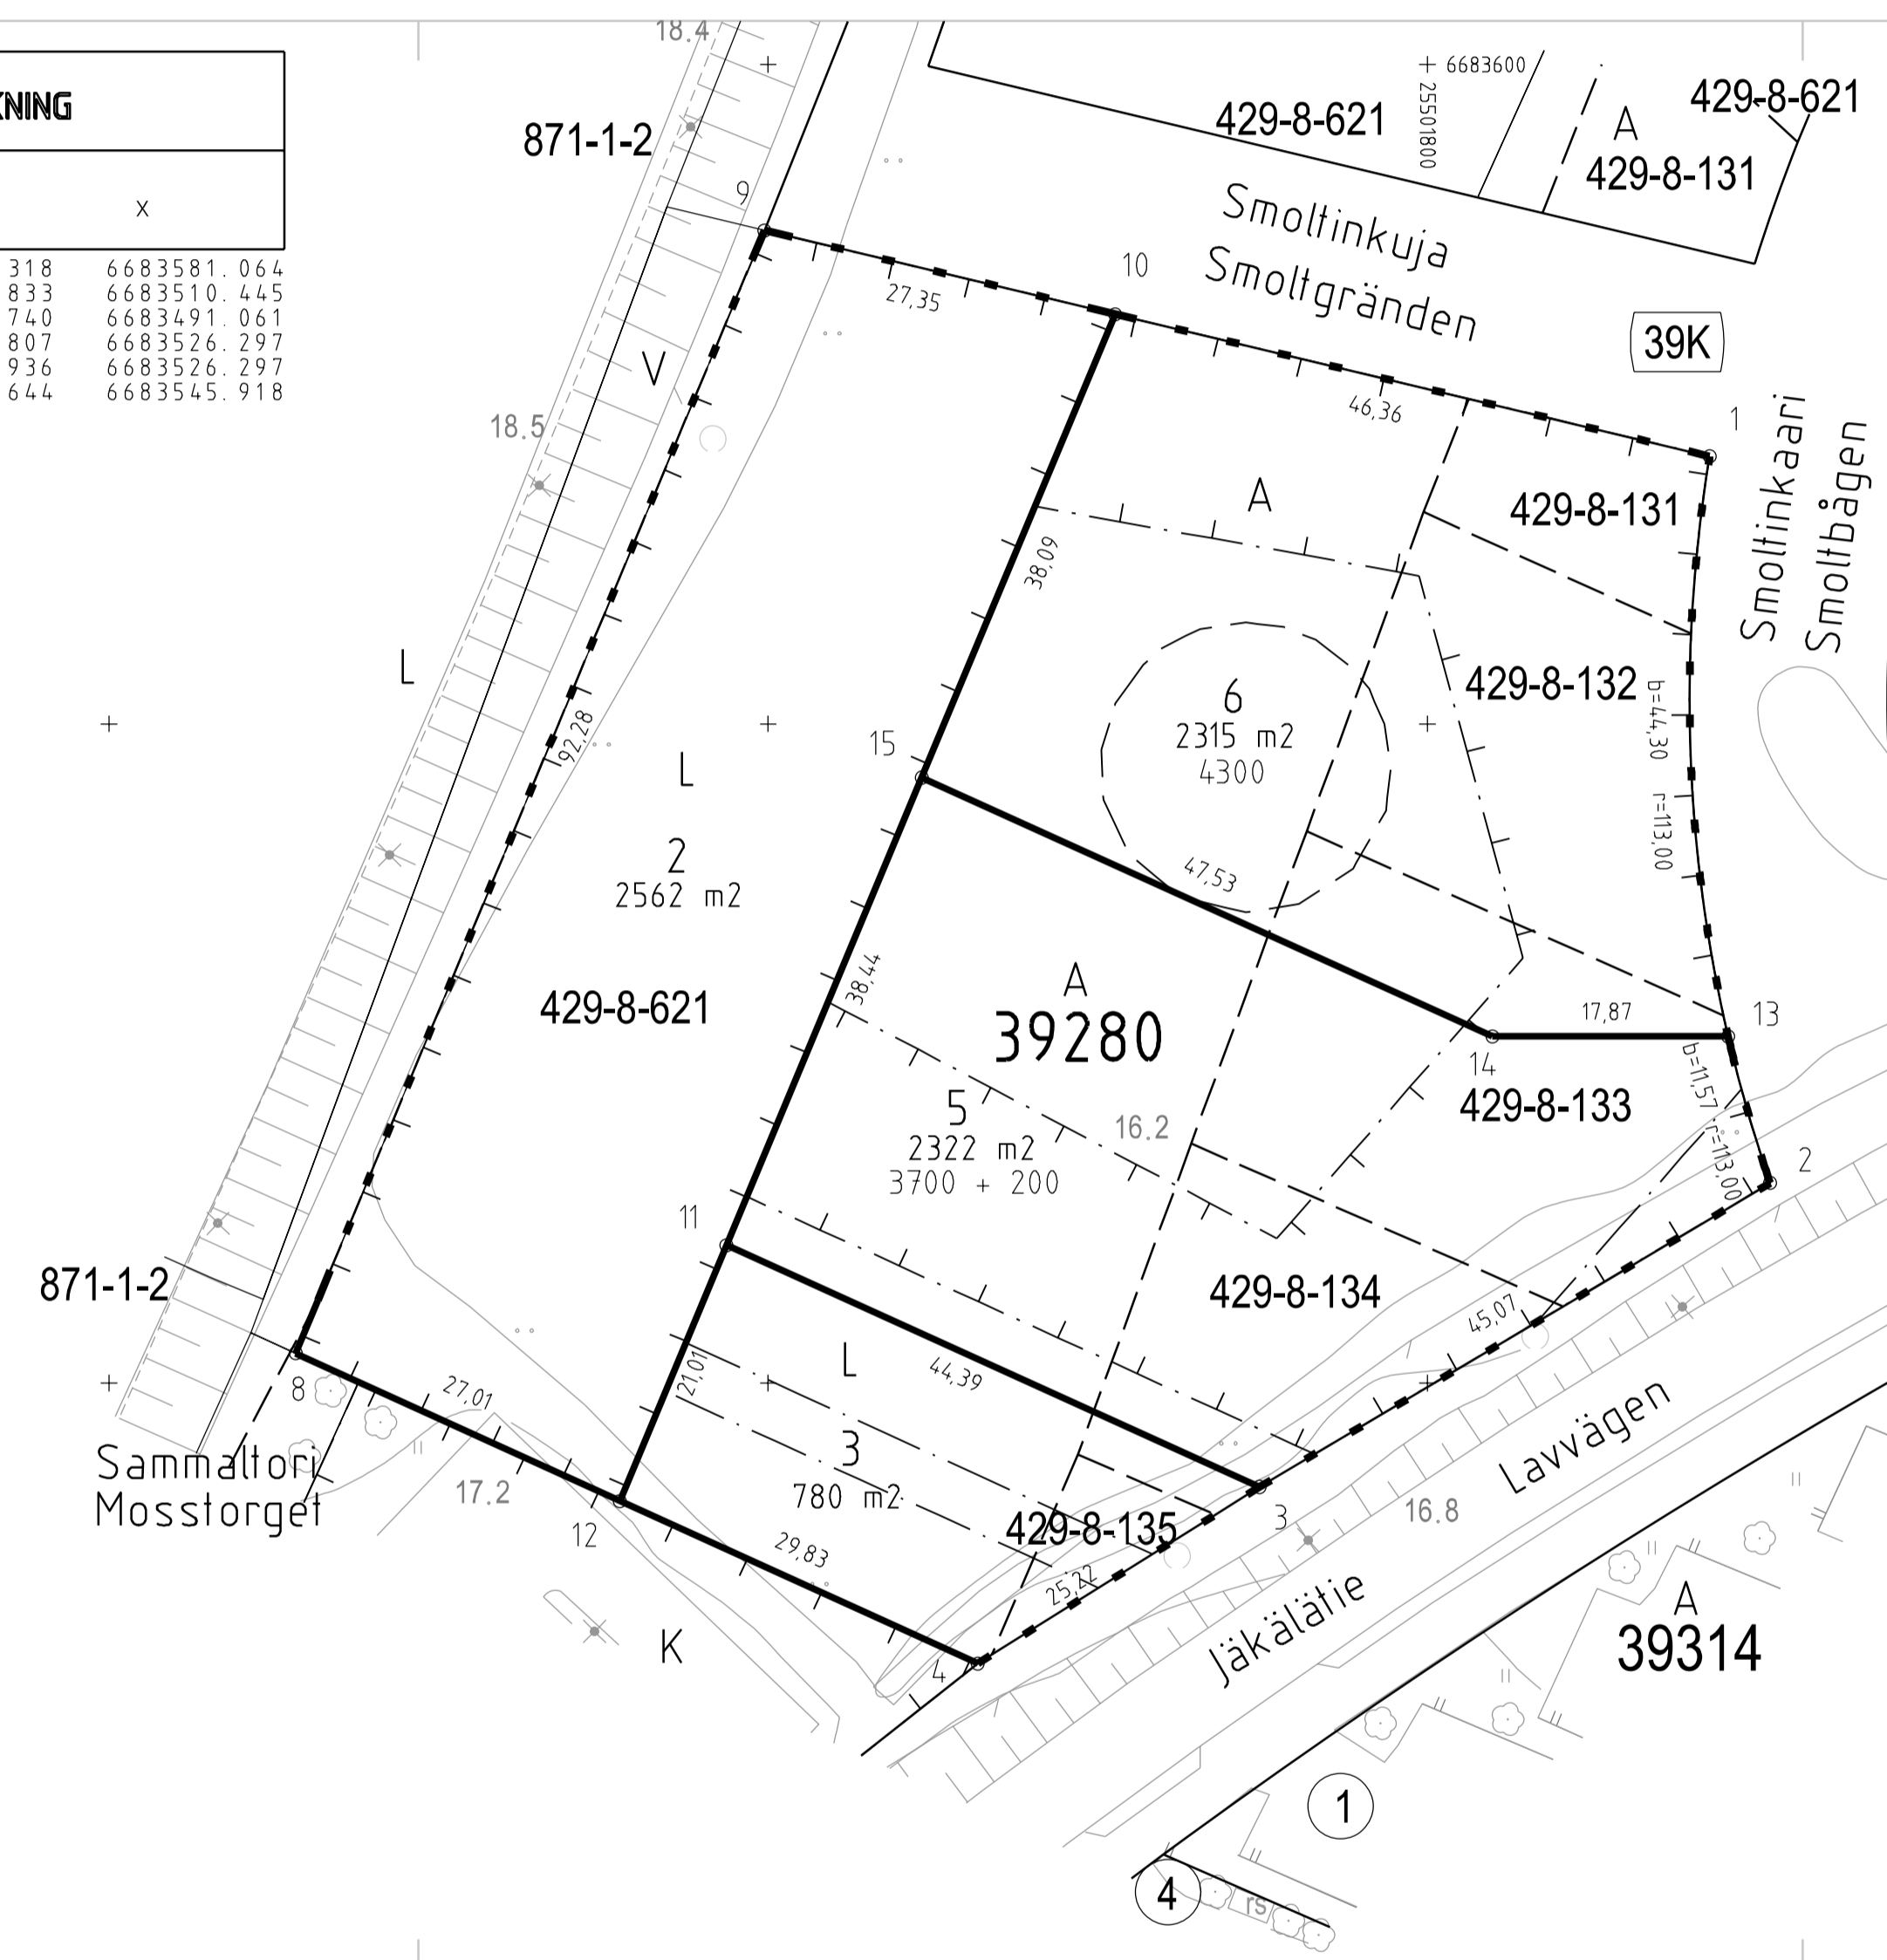

TONTTIJAKOKARTTA  
TOMTINDELNINGSKARTA 1:500 HELSINKI  
HELSINGFORS

TONTTIEN MUODOSTUMINEN - TOMTERNAS BILDNING

N:O	PINTA-ALAT / AREALER m²			KIINTEISTÖ / FASTIGHET	MÄÄRÄALA / OUTBRUTET OMRÅDE
	YHTEENSÄ SUMMA	KIINTEISTÖITÄÄN ENL. FASTIGH.	MÄÄRÄALUITTAAN OULUEN OMR. (KAK YHTENEN UPPHÄVT SAME)		
2	2562	2562		91-429-8-621	RASMUS
3	780	43		91-429-8-134	R. 120
		94		91-429-8-135	R. 121
429-8-131		643		91-429-8-621	RASMUS
A	5	2322	697	91-429-8-133	R. 119
			484	91-429-8-134	R. 120
			1141	91-429-8-621	RASMUS
6	2315	227		91-429-8-131	R. 117
		709		91-429-8-132	R. 118
		240		91-429-8-133	R. 119
		1139		91-429-8-621	RASMUS

3700 + 200 ASEMAKAAVAN 12380 MUKAINEN RAKENNUSOIKEUS KERROSALANLIIKEMETREINÄ TONTTIEN 5 JA 6 KULKU SMOLTINKUJALLE ON JÄRJESTETTÄVÄ TONTIN 2 KAUITTA TONTTIJAKOALUEELLA VOI SIIJAITA MAANALAISIA JOHTOJA

TONTTIJAKO: TOMTINDELNING:	KORTTELI/TONTIT: KVARTER/TOMTER:	39280/2,3,5,6
KAUPUNGINOSA/STADSDEL:		39. TAPANINKYLÄ/STAFFANSBY
ASEMAKAAVA: STADSPLAN:		N:O 12380/7.6.2017
LASK: RÄKN:	PIIRT: RIT:	KARTTALEHTI: 683501 KARTBLAD:
KIINTEISTÖINSINÖÖRIN MAARAYKSESTA POHJAKARTAN HYVÄKSYIJA TONTTIJAON LAATI: GODKÄNT BASKARTAN OCH UPPGJÖRT TOMTINDELNINGEN FORORDNAD AV FASTIGHETSINGENJÖREN:		25.10.2019
TIIMIPÄÄLLIKKÖ: TEAMCHEF:		KAUPUNGINGEODEETTI HYVÄKSYNYT GODKÄND AV STADSGEODETEN
ALEKSI TOIVONEN		N:O 13391