


Tasokoordinaatisto / Plankordinatsystem:
ETRS-GK25
Korkeusjärjestelmä / Höjdsystem:
N2000

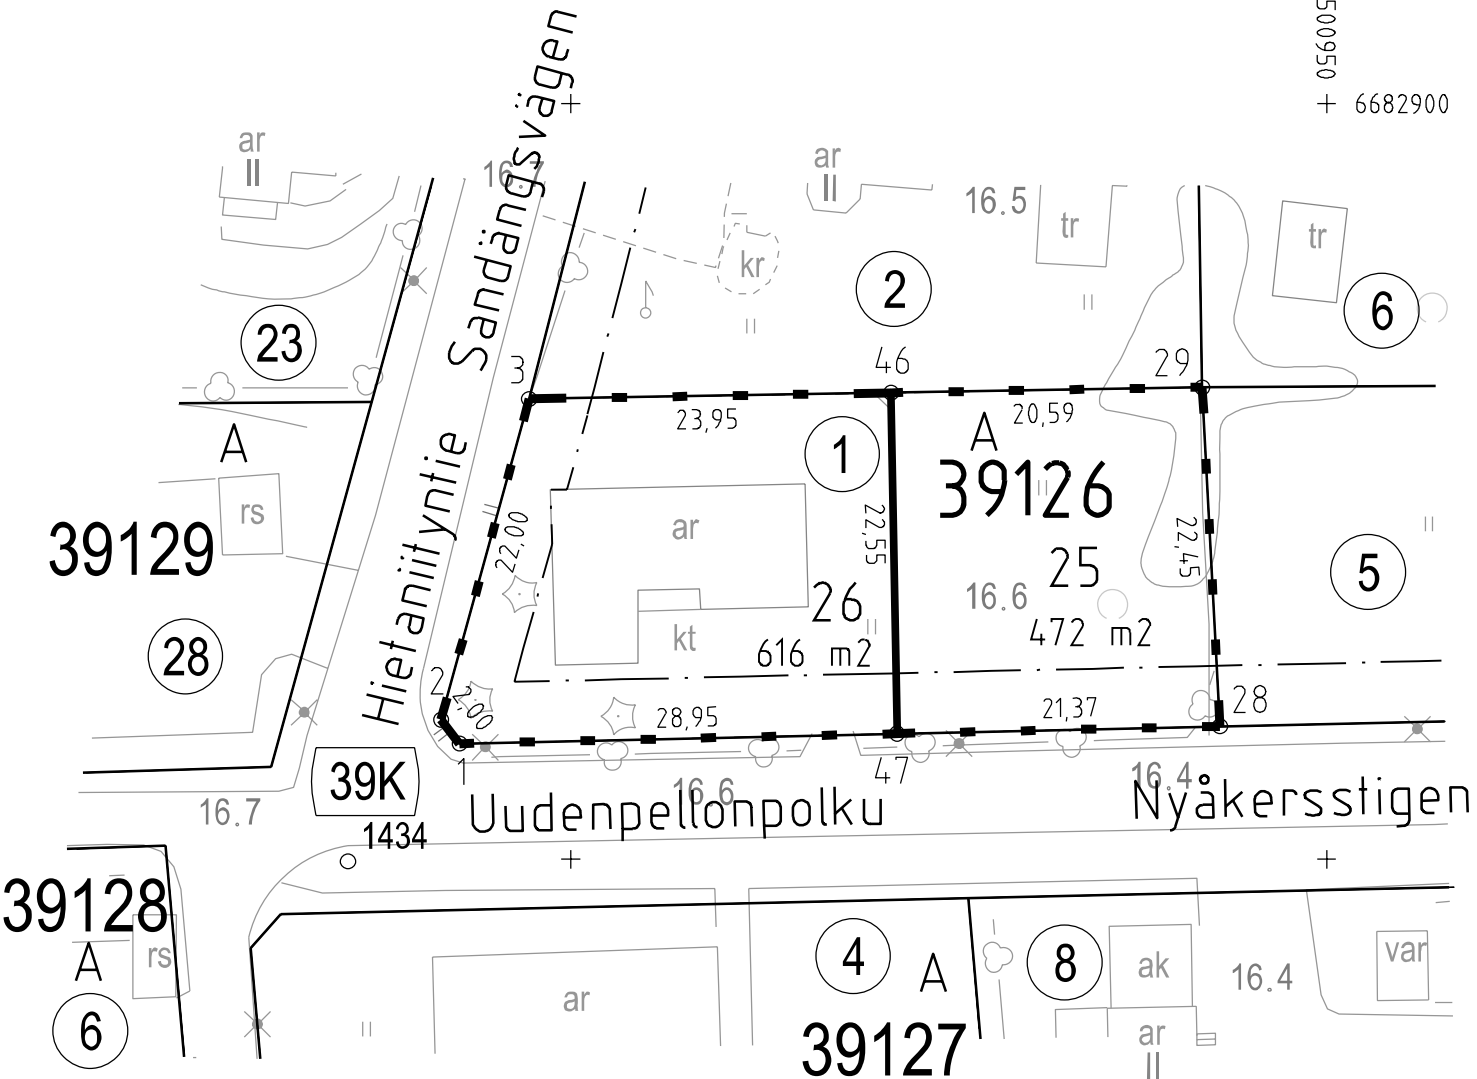

25500950
+ 6682900

25500900
+ 6682800

TONTTIJAKOKARTTA
TOMTINDELNINGSKARTA

1:500
HELSINKI
HELSINGFORS

TONTTIEN MUODOSTUMINEN - TOMTERNAS BILDNING

| N:O | PINTA-ALAT / AREALER m² | | | KIINTEISTÖ / FASTIGHET MÄÄRÄALA / OUTBRUTET OMRÅDE |
|-----|-------------------------|----------------------------------|-------------------------------------------------------------------|-------------------------------------------------------|
| | YHTEENSÄ SUMMA | KIINTEISTÖITÄIN ENL. FASTIGH. | MÄÄRÄALOITTAIN OUTBR. OMR. (LAK. YHTEINEN UPPHÄVT SAMF.) | |
| 25 | 472 | 472 | | 91-39-126-1 |
| 26 | 616 | 616 | | 91-39-126-1 |

TONTTIJAKOALUEELLA SIJAITSEE KARTOITTAMATTOMIA MAANALAISIA JOHTOJA

KOORDINAATTILUETTELO - KOORDINATFÖRTECKNING

| PISTE PUNKT | Y | | X | | PISTE PUNKT | Y | | X | |
|----------------|-----------|-----|----------|-----|----------------|-----------|-----|----------|-----|
| | | | | | | | | | |
| 1 | 25500892. | 638 | 6682857. | 660 | 29 | 25500941. | 771 | 6682881. | 231 |
| 2 | 25500891. | 407 | 6682859. | 237 | 46 | 25500921. | 183 | 6682880. | 871 |
| 3 | 25500897. | 239 | 6682880. | 452 | 47 | 25500921. | 577 | 6682858. | 320 |
| 28 | 25500942. | 940 | 6682858. | 807 | | | | | |

| | | |
|---|-----------------------------------------------------------|----------------------------------|
| TONTTIJAONMUUTOS: TOMTINDELNINGÄNDRING: | KORTTELI/TONTIT: 39126/25,26 KVARTER/TOMTER: | |
| KAUPUNGINOSA/STADSDEL: | 39. TAPANINKYLÄ/STAFFANSBY | |
| ASEMAKAAVA: STADSPLAN: | N:O 7681/22.11.1978 | |
| EDELLINEN TONTTIJAKO: FÖREGÅENDE TOMTINDELNING: | N:O 1099/5.12.1955 | |
| LASK: RÄKN: RSu | PIIRT: RIT: STe | KARTTALEHTI: 682500 KARTBLAD: |
| KIINTEISTÖINSINÖÖRIN MÄÄRÄYKSESTÄ POHJAKARTAN HYVÄKSYI JA TONTTIJAON LAATI: GODKÄNT BASKARTAN OCH UPPGJÖRT TOMTINDELNINGEN FÖRORDNAD AV FASTIGHETSINGENJÖREN: | 5.11.2019 | |
| TIIMIPÄÄLLIKKÖ: TEAMCHEF: | KAUPUNGINGEODEETTI HYVÄKSYNYT GODKÄND AV STADSGEODETEN | |
| ALEKSI TOIVONEN | N:O 13402 | |