

TONTTIJAKOKARTTA
TOMTINDELNINGSKARTA

1:500

HELSINKI
HELSINGFORS

TONTTIEN MUODOSTUMINEN - TOMTERNAS BILDNING

N:O	PINTA-ALAT / AREALER m ²			KIINTEISTÖ / FASTIGHET	
	YHTEENSÄ SUMMA	KIINTEISTÖITÄIN ENL. FASTIGH.	MÄÄRÄALOITAIN OUTBR. OMR. (LAK.YHTEINEN UPPHÄVT SAMF.)	MÄÄRÄALA /	OUTBRUTET OMRÅDE
9	3708	3556	91-2-5-8	91-2-9901-100	(2K100)
		152			

TONTTIJAKOALUEELLA SIJAITSEE KARTOITTAMATTOMIA MAANALAISIA JOHTOJA

KOORDINAATTILUETTELO - KOORDINATFÖRTECKNING

PISTE PUNKT	Y		X		PISTE PUNKT	Y		X	
1	25496898.	799	6673339.	217	7	25496875.	039	6673239.	910
2	25496903.	540	6673246.	100	8	25496875.	070	6673239.	329
3	25496900.	096	6673245.	911	9	25496869.	176	6673238.	979
4	25496900.	384	6673240.	718	10	25496868.	887	6673244.	204
5	25496894.	516	6673240.	393	11	25496865.	457	6673244.	017
6	25496894.	486	6673240.	952	12	25496860.	716	6673337.	134

TONTTIJAKO JA TONTTIJAONMUUTOS: KORTTELI/TONTIT: 2005/9
TOMTINDELNING OCH TOMTINDELNINGÄNDRING: KVARTER/TOMTER:

KAUPUNGINOSA/STADSDEL: 2. KLUUVI/GLOET

ASEMAKAAVA:
STADSPÄN: N:O 12027/30.1.2013

EDELLINEN TONTTIJAKO:
FÖREGÅENDE TOMTINDELNING: N:O 496/18.1.1952


LASK: RSu
RÄKN: RIT: HKo
KARTTALEHTI: 673496
KARTBLAD:

KIINTEISTÖINSINÖÖRIN MÄÄRÄYKSESTÄ
POHJAKARTAN HYVÄKSYI JA TONTTIJAON LAATI:
GODKÄNT BASKARTAN OCH UPPGJÖRT TOMTINDELNINGEN
FÖRORDNAD AV FASTIGHETSINGENJÖREN: 22.11.2019

TIIMIPÄÄLLIKKÖ:
TEAMCHEF: KAUPUNGINGEODEETTI HYVÄKSYNYT
GODKÄND AV STADSGEODETEN

ALEKSI TOIVONEN

N:O 13410

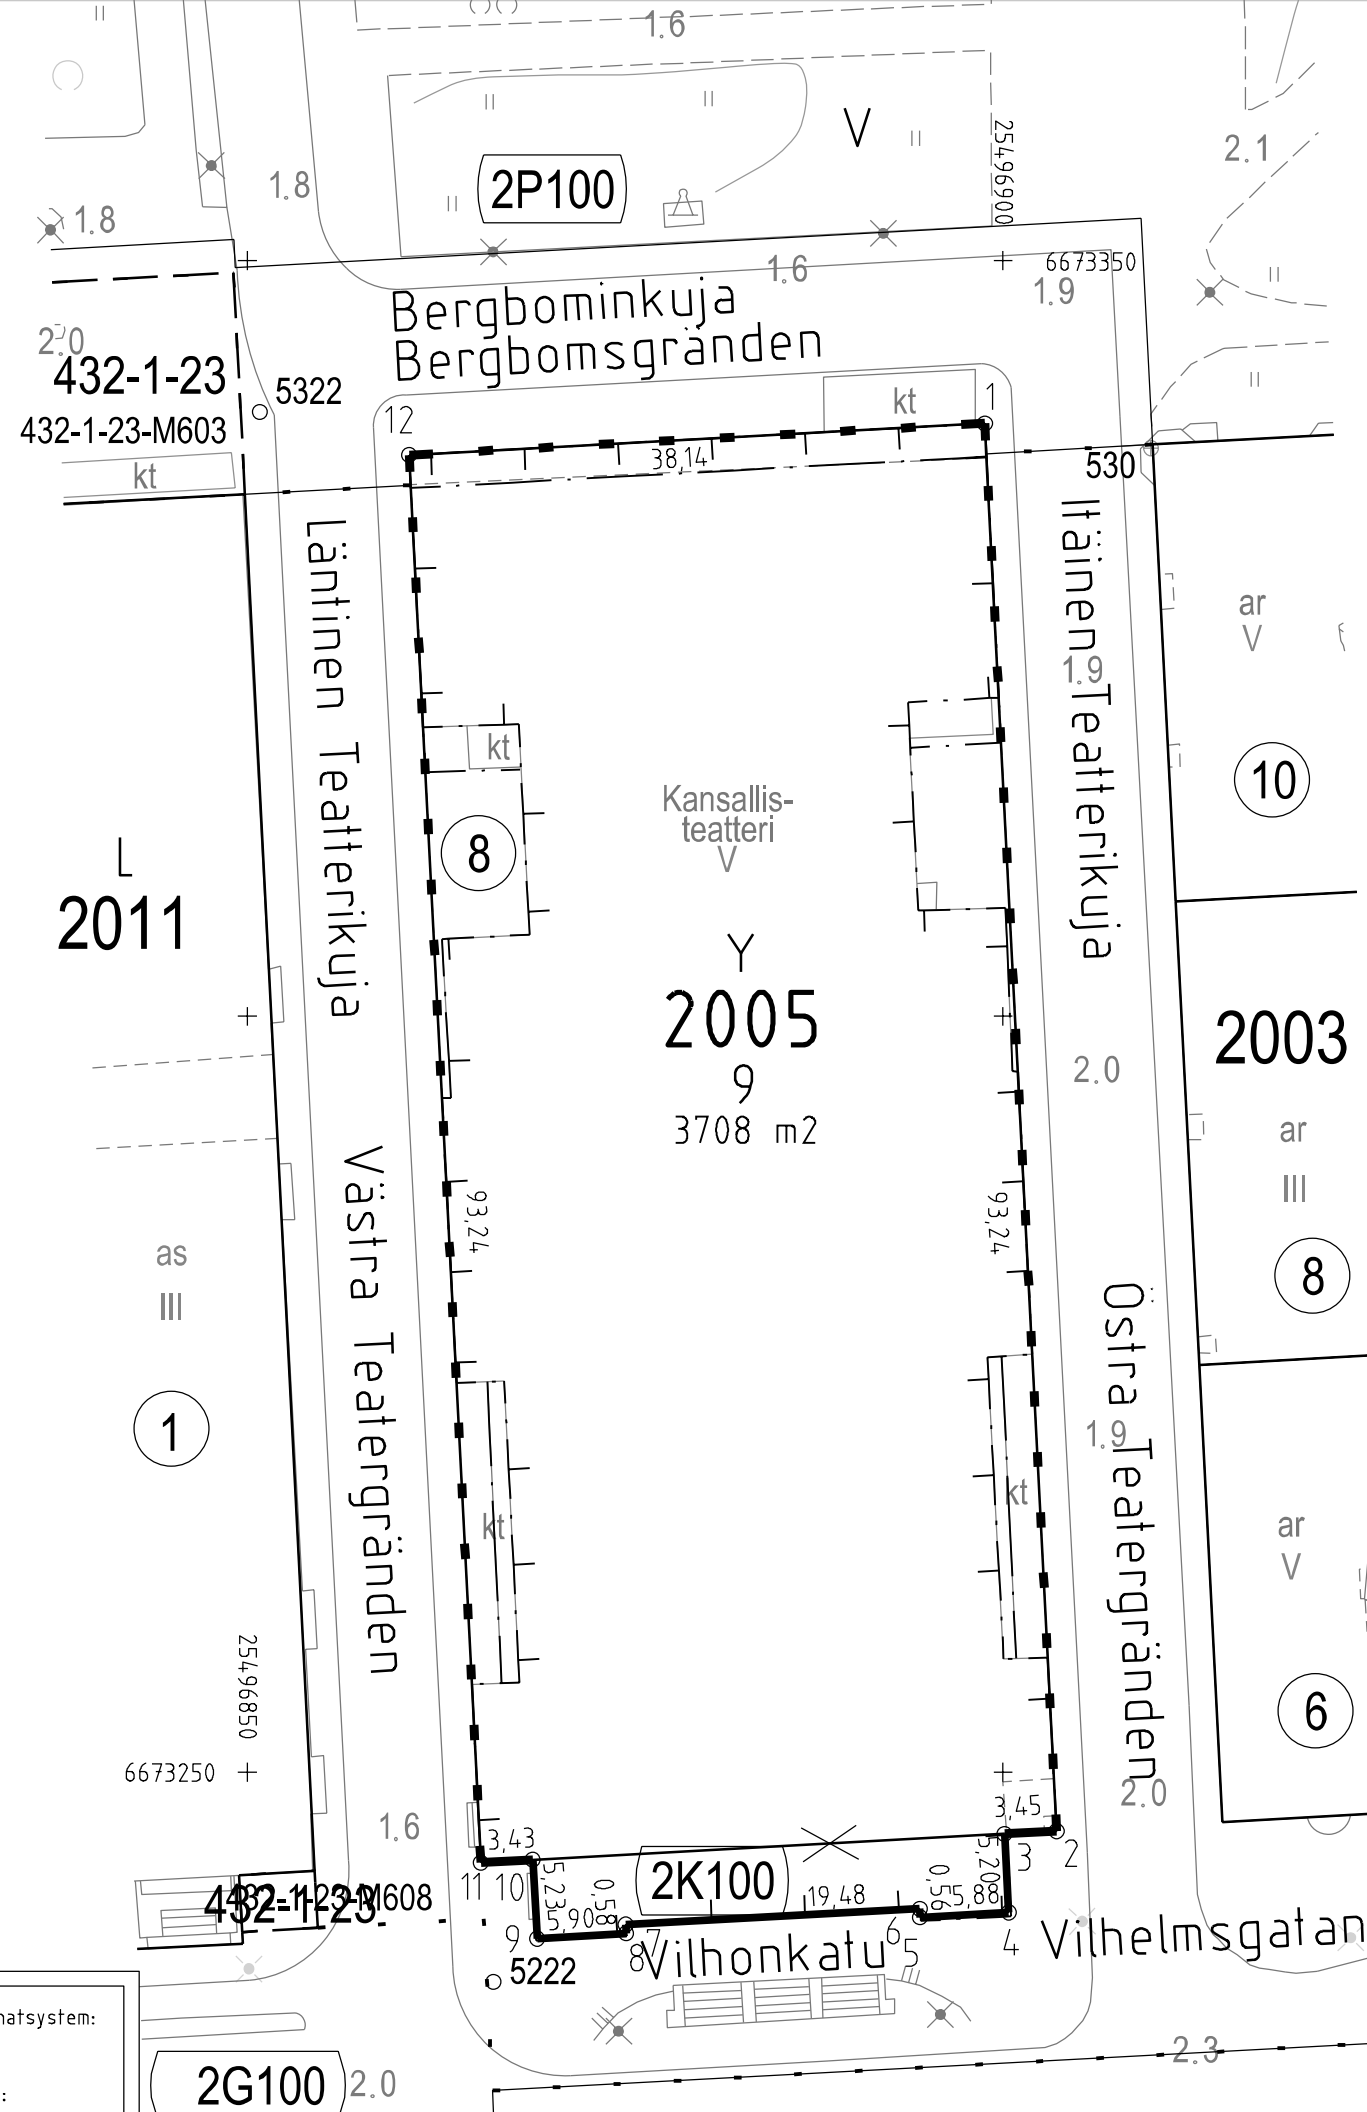

Tasokoordinaatisto / Plankoordinaatsystem:
ETRS-GK25
Korkeusjärjestelmä / Höjdsystem:
N2000