


Tasokoordinaatisto / Plankordinatsystem:  
ETRS-GK25  
Korkeusjärjestelmä / Höjdsystem:  
N2000

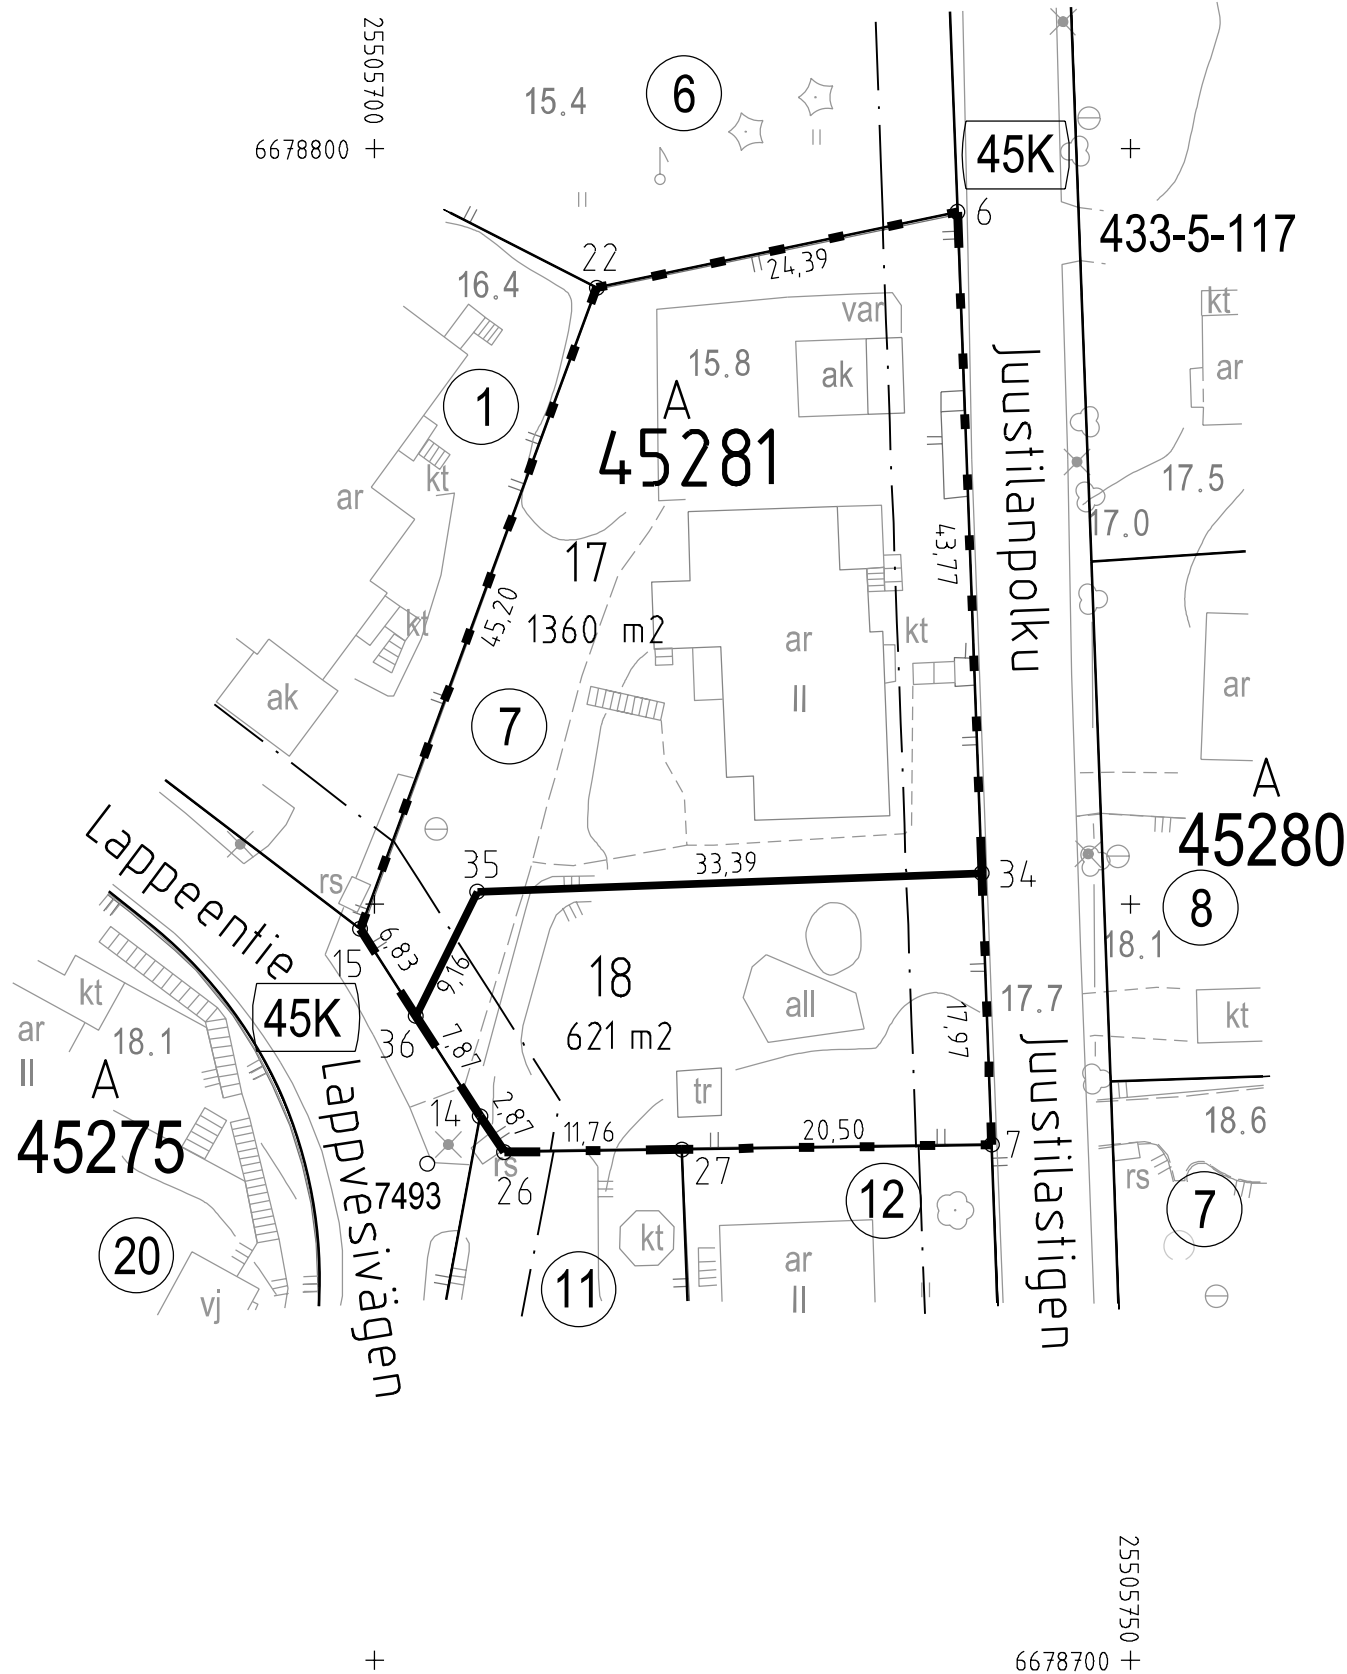

**TONTTIJAKOKARTTA**  
**TOMTINDELNINGSKARTA**

1:500

**HELSINKI**  
**HELSINGFORS**

**TONTTIEN MUODOSTUMINEN - TOMTERNAS BILDNING**

N:O	PINTA-ALAT / AREALER m <sup>2</sup>			KIINTEISTÖ / FASTIGHET MÄÄRÄALA / OUTBRUTET OMRÅDE
	YHTEENSÄ SUMMA	KIINTEISTÖITÄIN ENL.FASTIGH.	MÄÄRÄALOITTAIN OUTBR. OMR. (LAK.YHTEINEN UPPHÄVT SAMF.)	
17	1360	1360		91-45-281-7
18	621	621		91-45-281-7

TONTTIJAKOALUEELLA SIJAITSEE MAANALAISIA JOHTOJA

**KOORDINAATILUETTELO - KOORDINATFÖRTECKNING**

PISTE PUNKT	Y	X	PISTE PUNKT	Y	X
6	25505738.566	6678795.798	26	25505708.573	6678733.605
7	25505740.833	6678734.098	27	25505720.331	6678733.785
14	25505706.977	6678735.987	34	25505740.173	6678752.054
15	25505699.047	6678748.374	35	25505706.802	6678750.828
22	25505714.693	6678790.779	36	25505702.731	6678742.619

TONTTIJAONMUUTOS: KORTTELI/TONTIT: 45281/17,18  
TOMTINDELNINGÄNDRING: KVARTER/TOMTER:

KAUPUNGINOSA/STADSDEL: 45. VARTIOKYLÄ/BOTBY

ASEMAKAAVA: N:O 11066/2.4.2002  
STADSPLAN:

EDELLINEN TONTTIJAKO: N:O 2531/13.12.1965  
FÖREGÅENDE TOMTINDELNING:

LASK: PIIRT: KARTTALEHTI: 678505  
RÄKN: LRa RIT: STe KARTBLAD:

KIINTEISTÖINSINÖÖRIN MÄÄRÄYKSESTÄ  
POHJAKARTAN HYVÄKSYI JA TONTTIJAON LAATI: 26.11.2019  
GODKÄNT BASKARTAN OCH UPPGJÖRT TOMTINDELNINGEN  
FÖRORDNAD AV FASTIGHETSINGENJÖREN:

TIIMIPÄÄLLIKKÖ: KAUPUNGINGEODEETTI HYVÄKSYNYT  
TEAMCHEF: GODKÄND AV STADSGEODETEN

ALEKSI TOIVONEN

N:O 13416