


KOORDINAATILUETTELO - KOORDINATFÖRTECKNING

PISTE PUNKT	Y	X	PISTE PUNKT	Y	X
1	25499933.796	6683941.732	40	25499967.253	6683969.298
2	25499928.572	6683954.728	56	25499951.689	6683963.435
25	25500001.815	6683951.295	57	25499960.551	6683939.909
26	25499945.734	6683935.821	58	25499981.697	6683945.744
27	25499990.911	6683977.765	59	25499972.133	6683971.136
28	25499990.753	6683978.150			

+

+ 6684000

+ 25500000

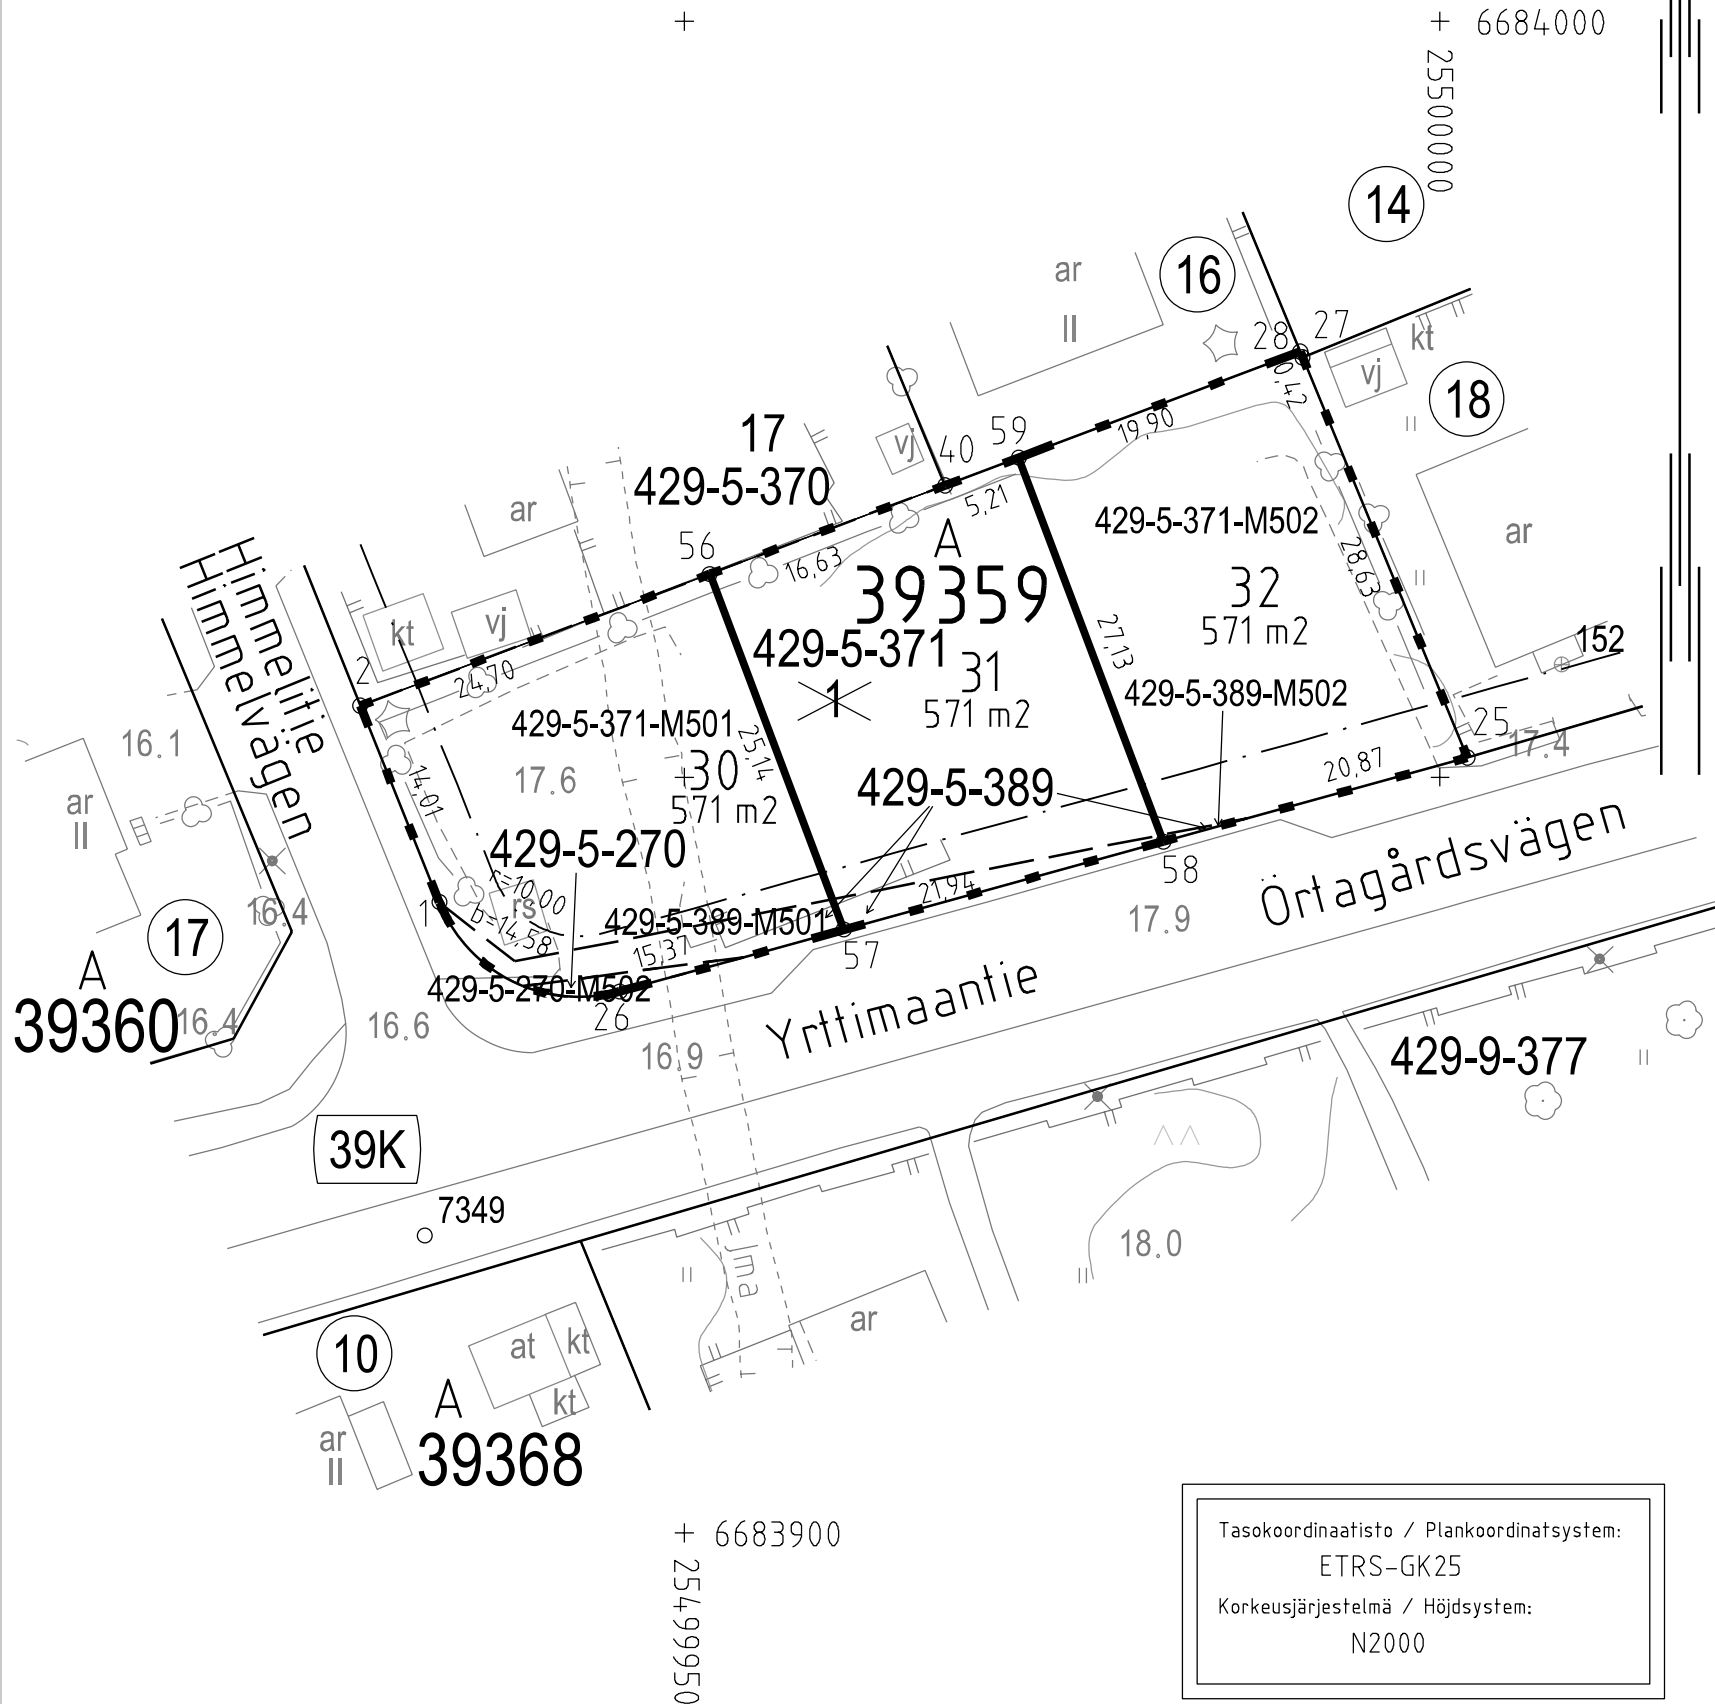

+ 6683900

+ 25499950

Tasokoordinaatisto / Plankoordinatsystem:
ETRS-GK25
Korkeusjärjestelmä / Höjdsystem:
N2000

TONTTIJAKOKARTTA
TOMTINDELNINGSKARTA

1:500

HELSINKI
HELSINGFORS

TONTTIEN MUODOSTUMINEN - TOMTERNAS BILDNING

N:O	PINTA-ALAT / AREALER m²			KIINTEISTÖ / FASTIGHET	
	YHTEENSÄ SUMMA	KIINTEISTÖITÄIN ENL. FASTIGH.	MÄÄRÄALOITAIN OUTBR. OMR. (LAK.YHTEINEN UPPHÄVT SAMF.)	MÄÄRÄALA / OUTBRUTET OMRÅDE	
30	571	11	91-429-5-270	ÅSMUS	
			11 91-429-5-270-M502		
		505	91-429-5-371	ÅT5	
			505 91-429-5-371-M501		
		55	91-429-5-389	Å 132:B	
			55 91-429-5-389-M501		
31	571	543	91-429-5-371	ÅT5	
		28	91-429-5-389	Å 132:B	
32	571	570	91-429-5-371	ÅT5	
			570 91-429-5-371-M502		
		1	91-429-5-389	Å 132:B	
			1 91-429-5-389-M502		

TONTTIJAKOALUEELLA VOI SIIJAITA MAANALAISIA JOHTOJA

TONTTIJAONMUUTOS: TOMTINDELNINGÄNDRING:	KORTTELI/TONTIT: 39359/30-32 KVARTER/TOMTER:	
KAUPUNGINOSA/STADSDEL:	39. TAPANINKYLÄ/STAFFANSBY	
ASEMAKAAVA: STADSPLAN:	N:O 8560/7.5.1984	
EDELLINEN TONTTIJAKO: FÖREGÅENDE TOMTINDELNING:	N:O 6276/3.12.1984	
LASK: RÄKN: LRa	PIIRT: RIT: HKo	KARTTALEHTI: 683499 KARTBLAD:
KIINTEISTÖINSINÖÖRIN MÄÄRÄYKSESTÄ POHJAKARTAN HYVÄKSYI JA TONTTIJAON LAATI: GODKÄNT BASKARTAN OCH UPPGJÖRT TOMTINDELNINGEN FÖRORDNAD AV FASTIGHETSINGENJÖREN:	21.1.2020	
TIIMIPÄÄLLIKKÖ: TEAMCHEF:	KAUPUNGINGEODEETTI HYVÄKSYNYT GODKÄND AV STADSGEODETEN	
ALEKSI TOIVONEN	N:O 13425	