

Tasokoordinaatisto / Plankordinatsystem:
ETRS-GK25
Korkeusjärjestelmä / Höjdsystem:
N2000

TONTTIJAKOKARTTA
TOMTINDELNINGSKARTA

1:500

HELSINKI
HELSINGFORS


TONTTIEN MUODOSTUMINEN - TOMTERNAS BILDNING

N:O	PINTA-ALAT / AREALER m ²			KIINTEISTÖ / FASTIGHET	
	YHTEENSÄ SUMMA	KIINTEISTÖITÄIN ENL. FASTIGH.	MÄÄRÄALOITAIN OUTBR. OMR. (LAK.YHTEINEN UPPHÄVT SAMF.)	MÄÄRÄALA /	OUTBRUTET OMRÅDE
6	3566	734	91-38-175-16		
		2832	91-418-1-38		PÄLS

TONTTIJAKOALUEELLA VOI SIJAITA MAANALAISIA JOHTOJA

KOORDINAATTILUETTELO - KOORDINATFÖRTECKNING

PISTE PUNKT	Y		X		PISTE PUNKT	Y		X	
9	25502695.	794	6681297.	738	16	25502690.	260	6681230.	361
13	25502643.	146	6681261.	413	17	25502688.	652	6681221.	956
14	25502718.	941	6681272.	621	18	25502676.	469	6681213.	486
15	25502728.	369	6681259.	471					

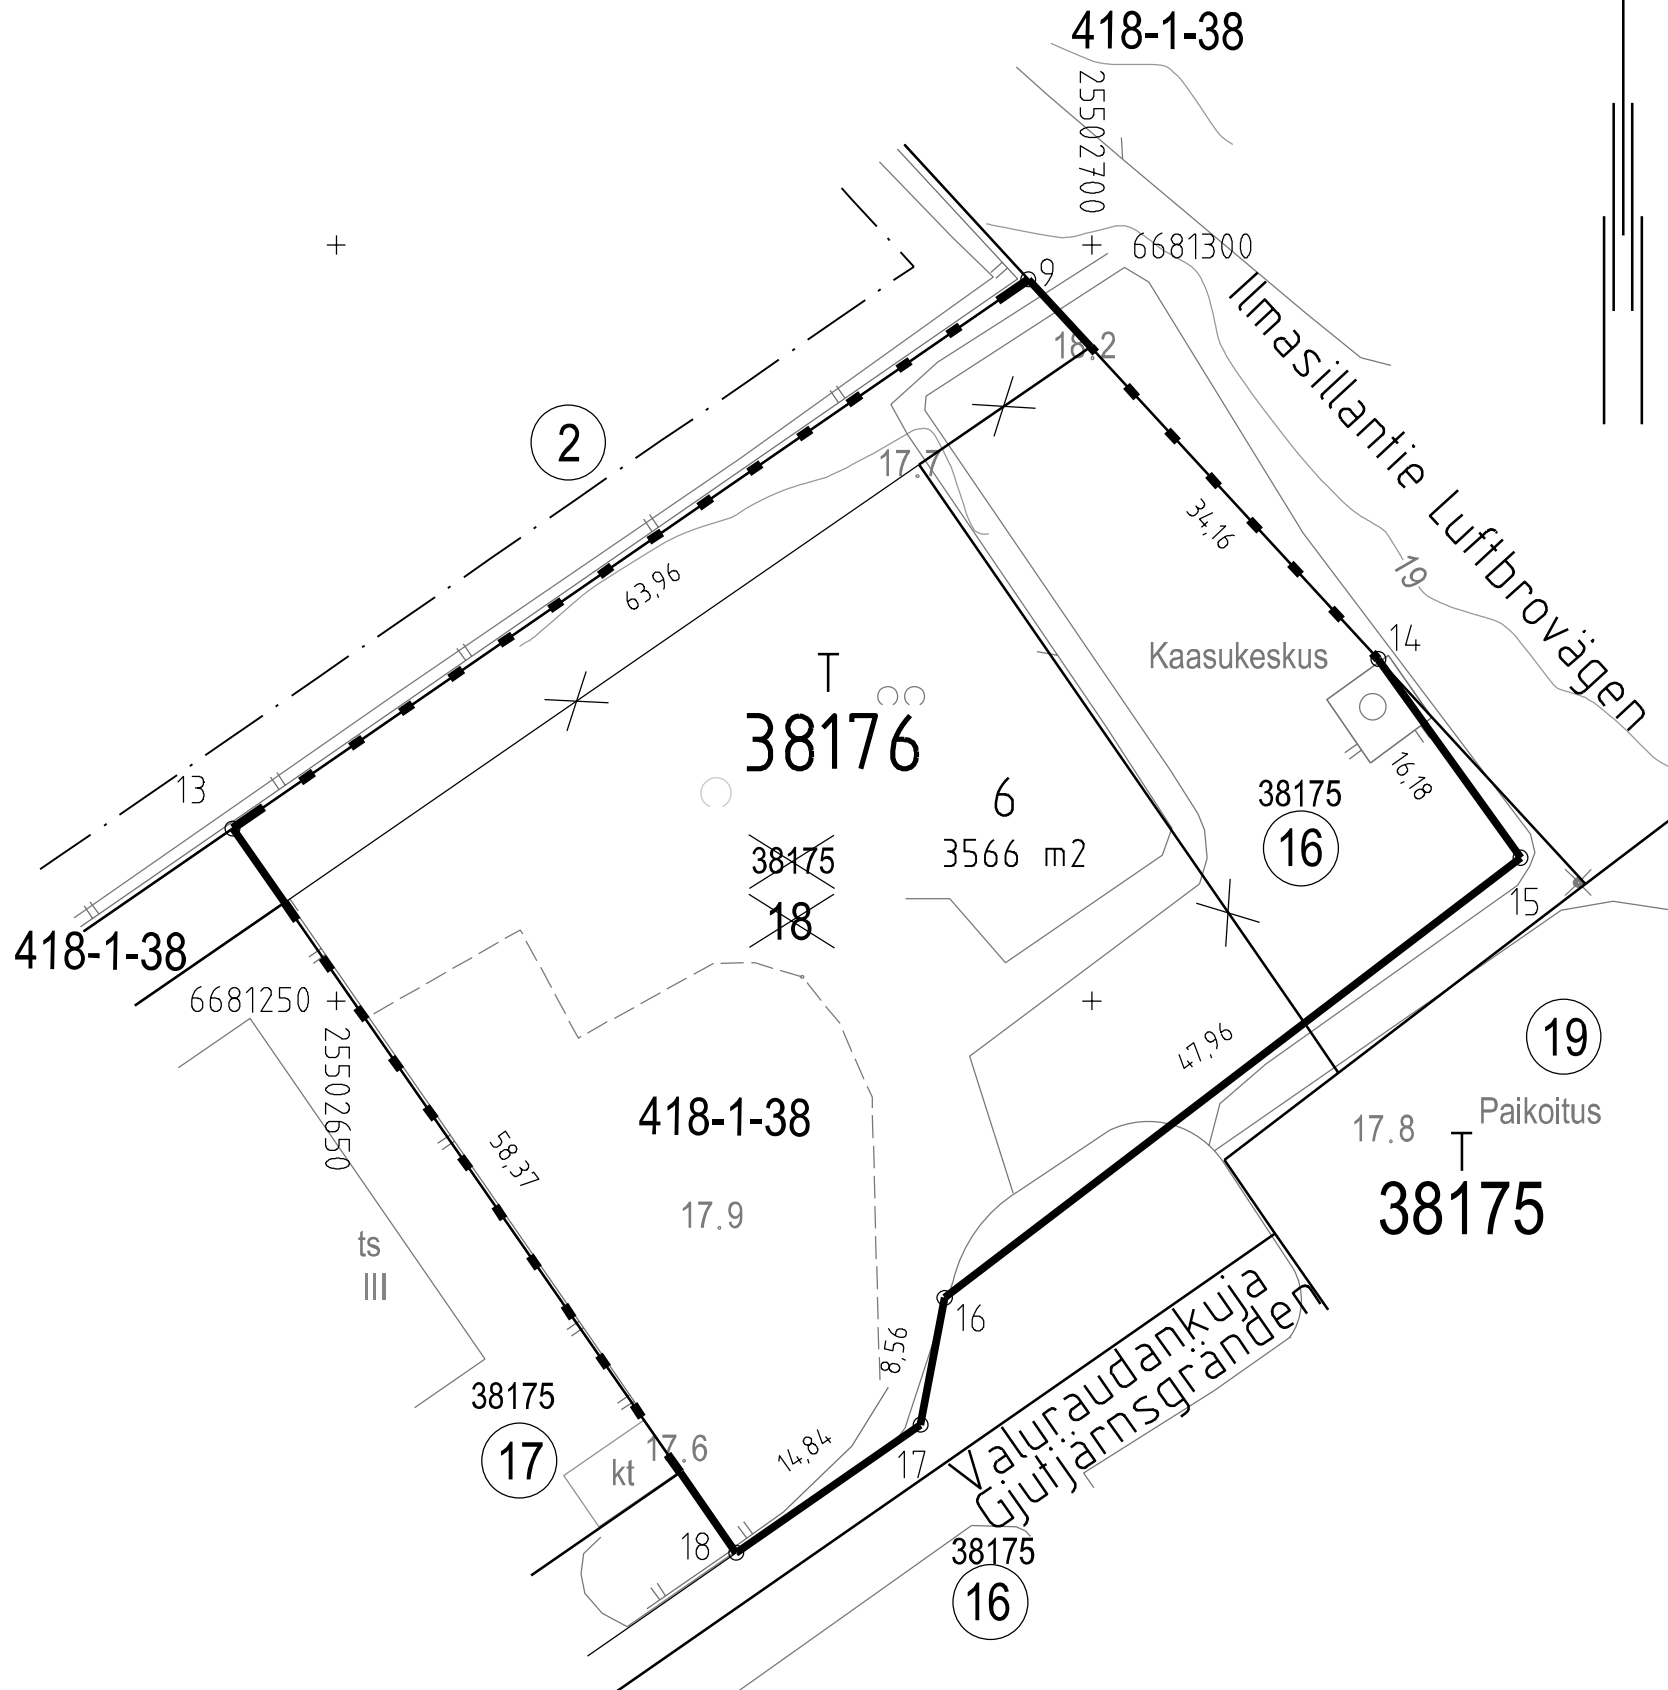

TONTTIJAKO JA TONTTIJAONMUUTOS: KORTTELI/TONTIT: 38176/6
TOMTINDELNING OCH TOMTINDELNINGÄNDRING: KVARTER/TOMTER:

KAUPUNGINOSA/STADSDEL: 38. MALMI/MALM

ASEMAKAAVA: N:O 11829/27.5.2009
STADSPLAN:

EDELINEN TONTTIJAKO: N:O 10203/17.12.2001
FÖREGÅENDE TOMTINDELNING: N:O 10885/3.1.2005

LASK: RSu PIIRT: HKo KARTTALEHTI: 681502
RÄKN: RIT: KARTBLAD:

KIINTEISTÖINSINÖÖRIN MÄÄRÄYKSESTÄ
POHJAKARTAN HYVÄKSYI JA TONTTIJAON LAATI:
GODKÄNT BASKARTAN OCH UPPGJÖRT TOMTINDELNINGEN
FÖRORDNAD AV FASTIGHETSINGENJÖREN: 21.1.2020

TIIMIPÄÄLLIKKÖ:
TEAMCHEF: KAUPUNGINGEODEETTI HYVÄKSYNYT
GODKÄND AV STADSGEODETEN

ALEKSI TOIVONEN N:O 13433