


KOORDINAATTILUETTELO - KOORDINATFÖRTECKNING

PISTE PUNKT	Y	X	PISTE PUNKT	Y	X
3	25508371.895	6677127.337	13	25508330.036	6677160.810
4	25508294.379	6677107.565	14	25508330.601	6677152.924
5	25508279.426	6677166.187	15	25508336.969	6677142.887
7	25508334.176	6677153.836	16	25508340.748	6677143.851
8	25508285.728	6677141.479	17	25508347.677	6677145.618
9	25508356.943	6677185.960	18	25508346.502	6677161.996
10	25508329.526	6677178.967	19	25508362.757	6677163.167
11	25508332.206	6677168.461	20	25508350.756	6677121.945
12	25508332.739	6677161.005			

Tasokoordinaatisto / Plankoordinatsystem:
ETRS-GK25
Korkeusjärjestelmä / Höjdsystem:
N2000

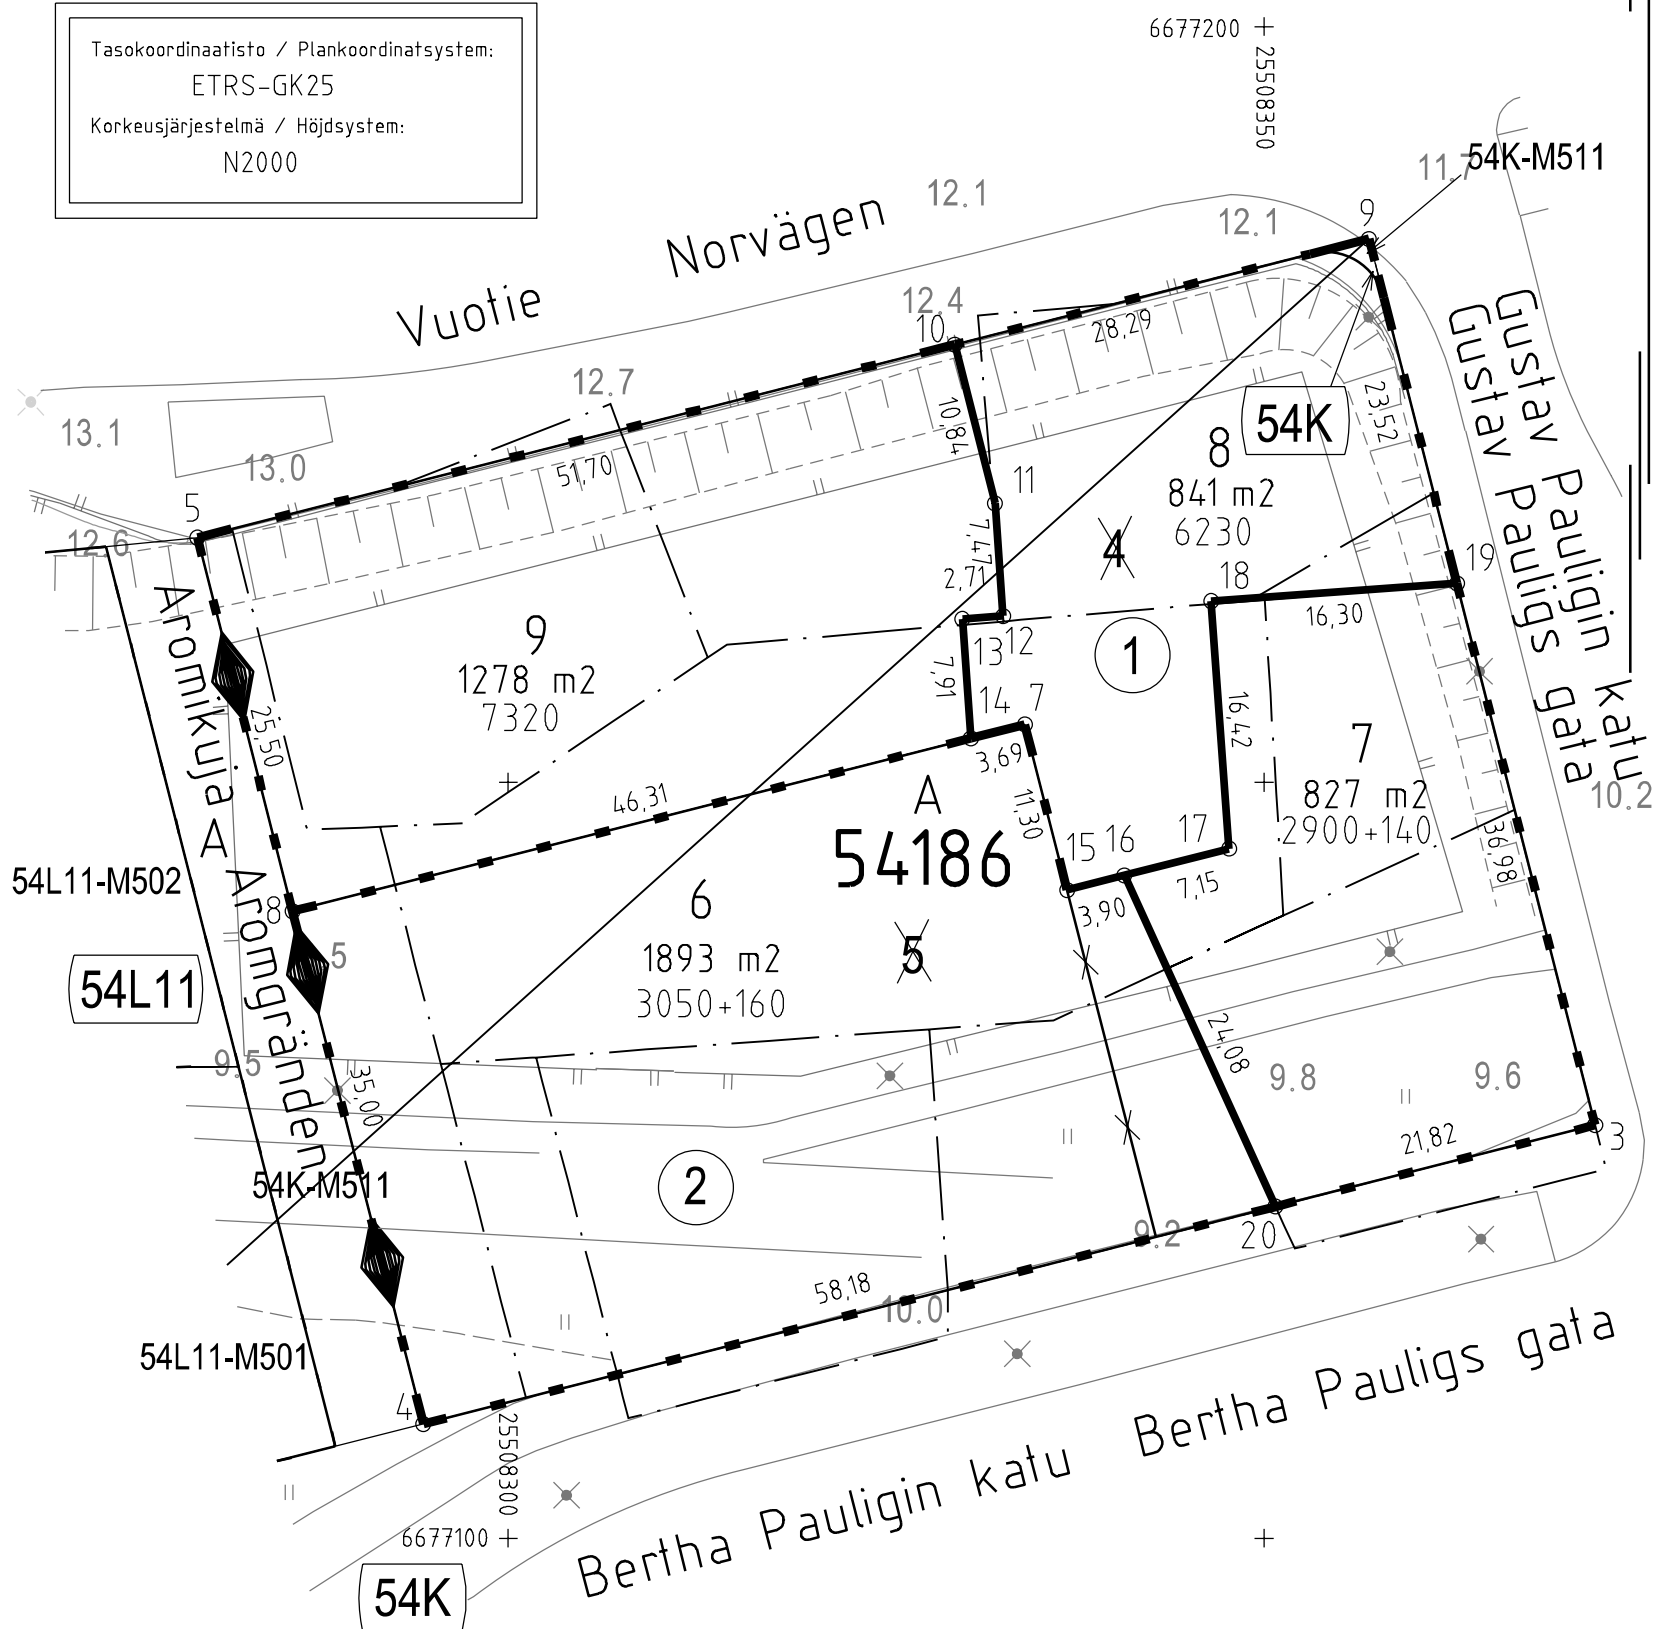

TONTTIJAKOKARTTA TOMTINDELNINGSKARTA

1:500

HELSINKI
HELSINGFORS

TONTTIEN MUODOSTUMINEN - TOMTERNAS BILDNING

N:O	PINTA-ALAT / AREALER m ²			KIINTEISTÖ / FASTIGHET MÄÄRÄALA / OUTBRUTET OMRÅDE
	YHTEENSÄ SUMMA	KIINTEISTÖITÄIN ENL. FASTIGH.	MÄÄRÄALOITTAIN OUTBR. OMR. (LAK.YHTEINEN UPPHÄVT SAMF.)	
6	1893	1750		91-54-186-2
		143		91-54-186-1
7	827	827		91-54-186-1
8	841	838		91-54-186-1
		3		91-54-9901-0 (54K)
			3	91-54-9901-0-M511
9	1278	1278		91-54-186-1

3050+160 ASEMAKAAVAN 12458 MUKAINEN RAKENNUSOIKEUS KERROSALANELIOMETREINÄ TONTTIJAKOALUEELLA VOI SIIJAITA MAANALaisia JOHTOJA

TONTTIJAONMUUTOS: TOMTINDELNINGÄNDRING:	KORTTELI/TONTIT: 54186/6-9 KVARTER/TOMTER:	
KAUPUNGINOSA/STADSDEL:	54. VUOSAARI/NORDSJÖ	
ASEMAKAAVA: STADSPLAN:	N:O 12458/13.6.2018	
EDELLINEN TONTTIJAHO: FÖREGÅENDE TOMTINDELNING:	N:O 13345/19.8.2019	
LASK: RÄKN: EJa	PIIRT: HKo RIT: HKo	KARTTALEHTI: 677508 KARTBLAD:
KIINTEISTÖINSINÖÖRIN MÄÄRÄYKSESTÄ POHJAKARTAN HYVÄKSYI JA TONTTIJAON LAATI: GODKÄNT BASKARTAN OCH UPPGJÖRT TOMTINDELNINGEN FÖRORDNAD AV FASTIGHETSINGENJÖREN:	24.1.2020	
TIIMIPÄÄLLIKKÖ: TEAMCHEF:	KAUPUNGINGEODEETTI HYVÄKSYNYT GODKÄND AV STADSGEODETEN	
ALEKSI TOIVONEN	N:O 13439	